



GRUNNMYND - HITLAGNIR

1:50

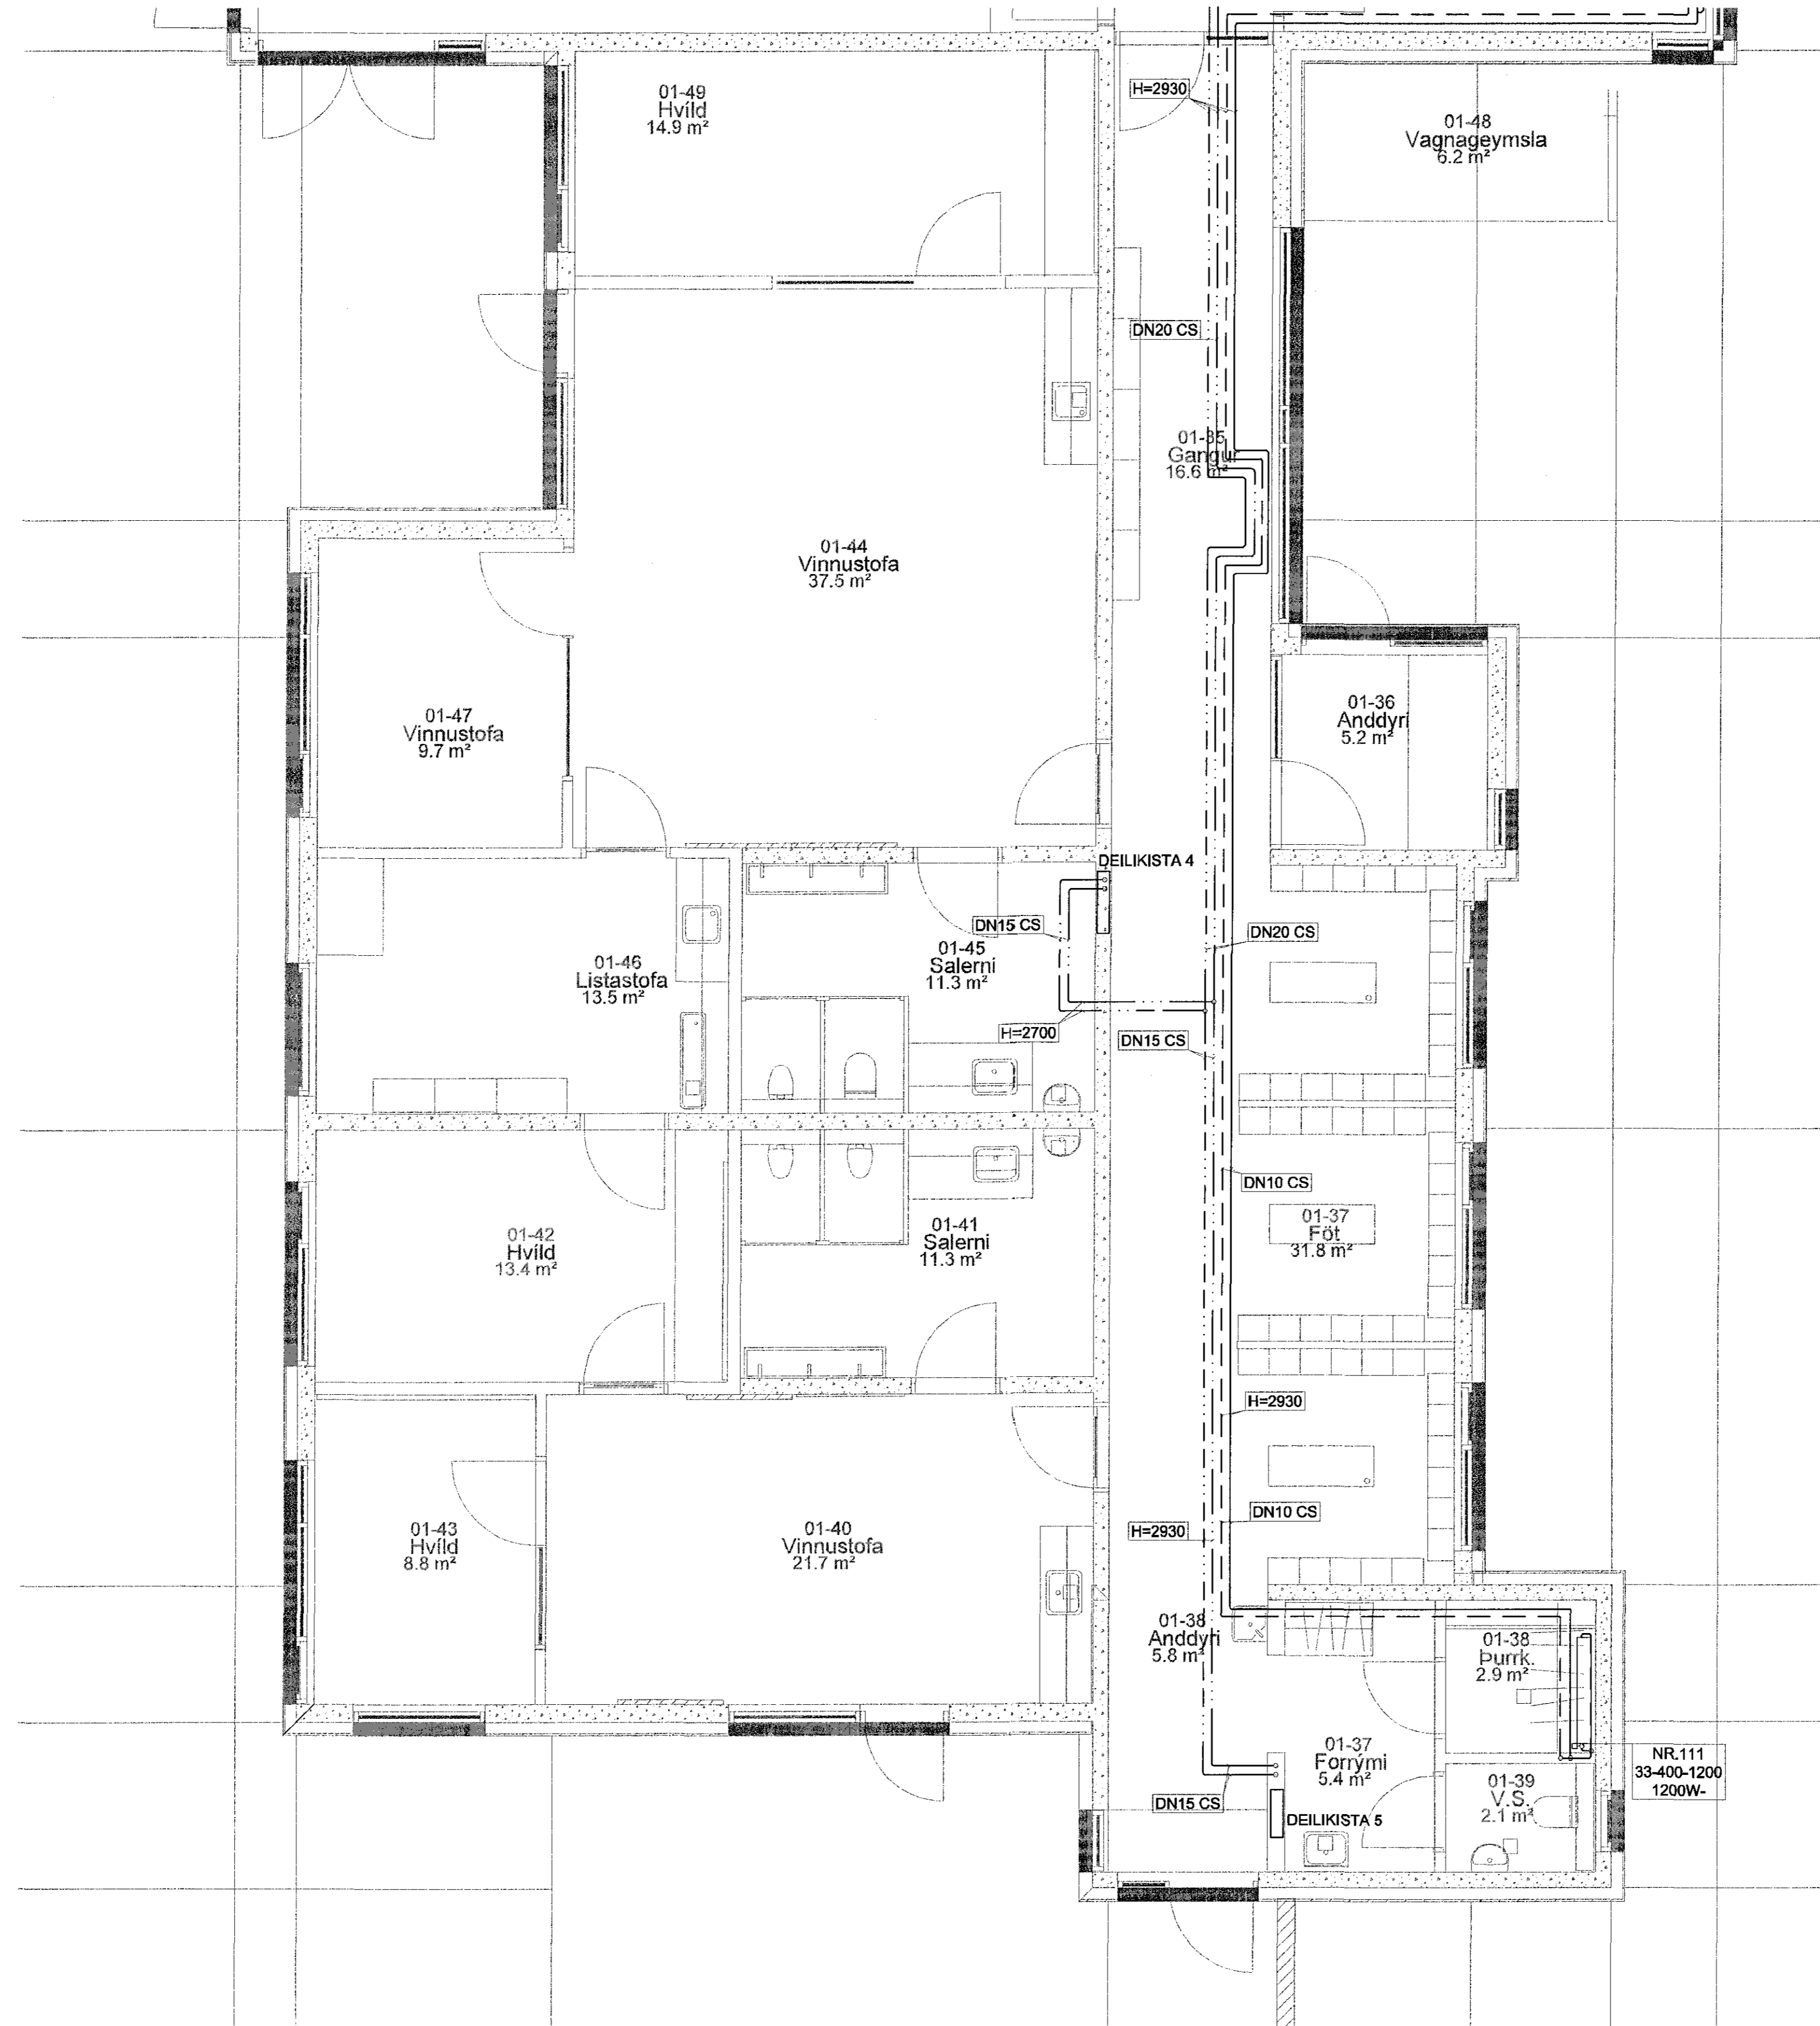

Samþykkt þann  
08. júlí 2015  
Byggingafráttáknir í Hafnarfirði  
Fh. Hrólfur S. Gunnlaugsson

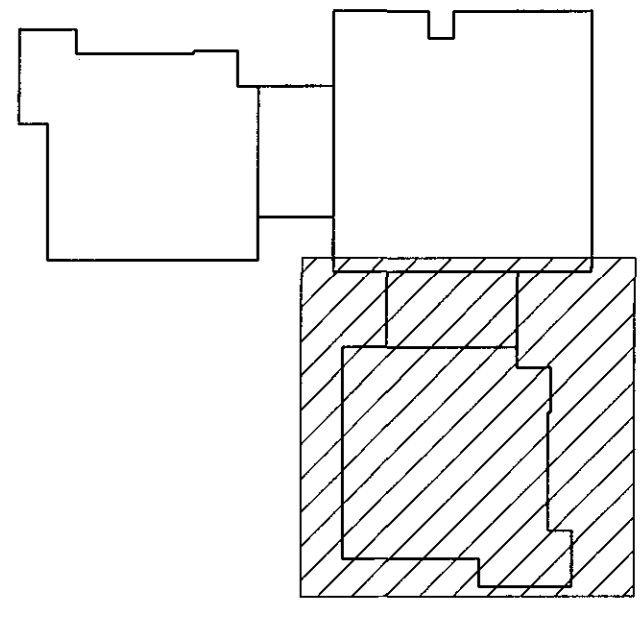

**SKÝRINGAR:**  
ALLAR LAGNIR SEM TENGJAST OFNUM SKULU VERA DN10  
NEMA AD ANNAD SÉ TEKIÐ FRAM Á TEIKNINGU


CS SVART STÁL: STÁL AF MEÐALÞYKKT OG  
SKRÚFADAR SAMTENGINGAR, SKV. DIN 2440,  
EFNI ST. 33-2 SKV. DIN 17100 LAGNIR ERU  
EINANGRÁÐAR MEÐ EINANGRUNARHÓLKUM  
MEÐ ÁLFILMU.

H MIDLÍNÚHÆÐ  
PN PÍPUR NIÐUR

FRAMRÁS \_\_\_\_\_  
BAKRÁS \_\_\_\_\_

FRAMRÁS-LOKAD KERFI \_\_\_\_\_  
BAKRÁS-LOKAD KERFI \_\_\_\_\_

SJÁ OFNATÖFLU TEIKNINGU P-302

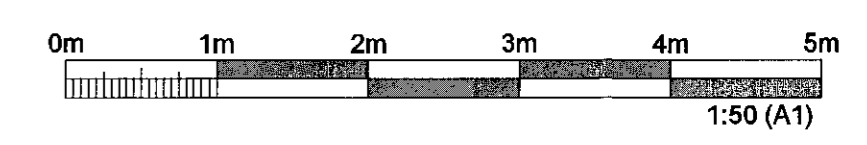

ÚTGÁFUFERILL					
ÚTG.	DAGS.	SKÝRINGAR	HANND.	YFERF.	SAMP.
B1	08.05.2015	FRUMÚTGÁFA	HJS	SIÞ	HJ
DAGS. UNDRISKRIFTAR		F.H. MANNVITS (NAFN OG KT.)		LÁRUS ÁRÞVÆLSSON 4305625110	
DAGS. UNDRISKRIFTAR		SAMRÆMINGARHÖNNUNDIR / HÖNNUNARSTJÓRI (NAFN OG KT.)		21. maí 2015	
HÖNNUNDIR		<p><b>MANNVIT</b> Údánvarfi 6 203 Kópavogi Sími: 422 3000 Fax: 422 3001 www.mannvit.is mannvit@mannvit.is Kt: 430572-0169</p>			
HEITI VERKS					
BJARKAVELLIR - LEIKSKÓLI					
BJARKAVELLIR 3					
221 - HAFNARFIRÐI					
HEITI TEIKNINGAR					
GRUNNMYND 1. HÆÐ					
HITALAGNIR					
VERKNUMER	3.151.279	MKV.	1:50	STÆRD	A1
TEIKNINGANUMER	P-304			ÚTGÁFA	B1