


GRUNNMYND - HITLAGNIR


1:50

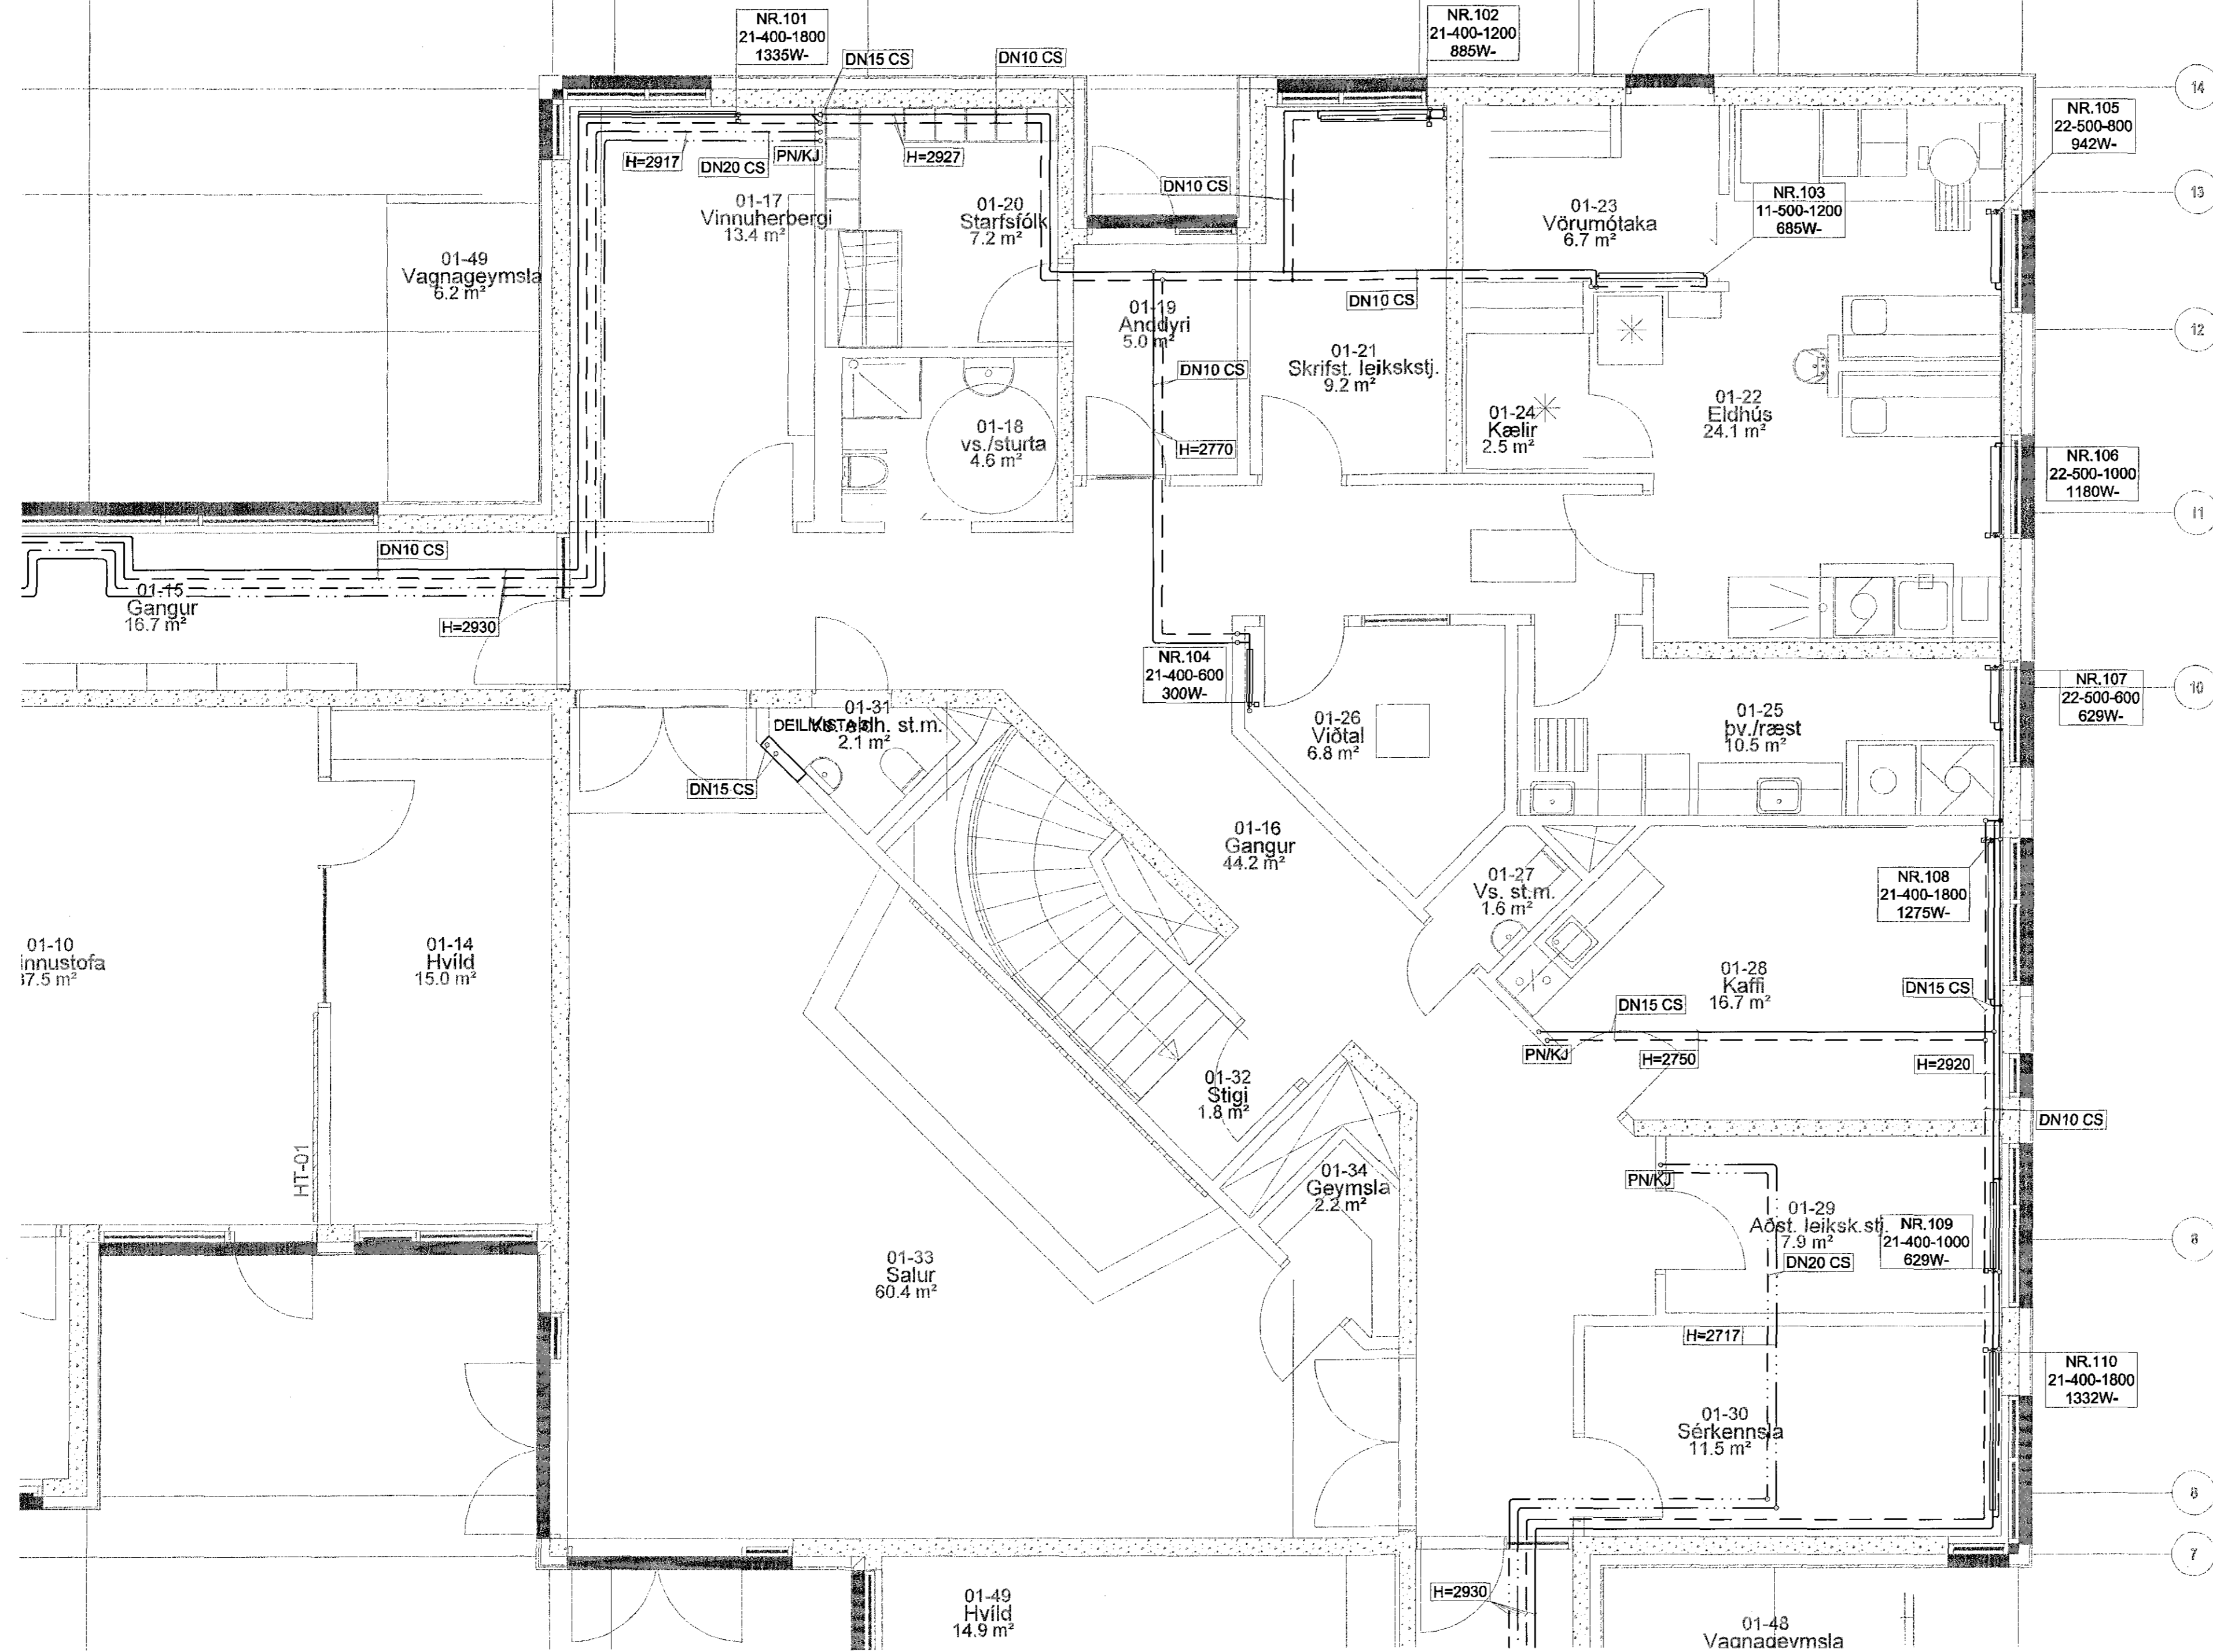

Samþykkt bann

08. júlí 2015

Byggingafræðingur í Hafnarfirði  
Fh. Höfður S. Gunnlaugsson

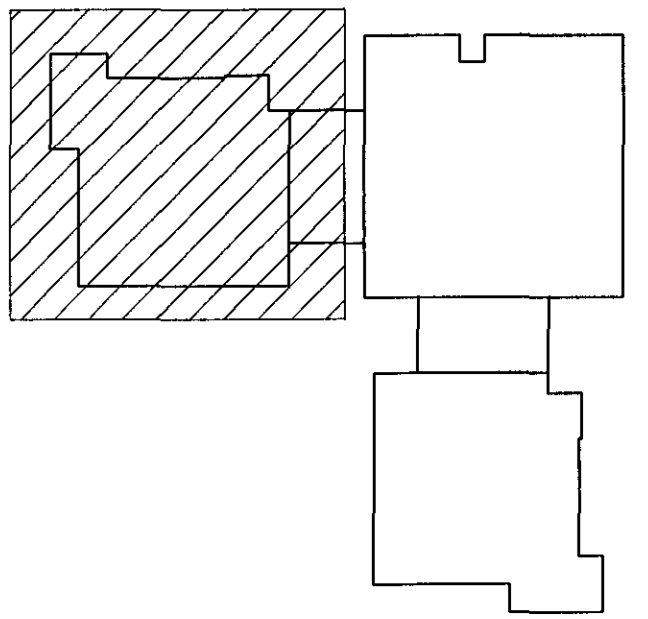

SKÝRINGAR:

ALLAR LAGNIR SEM TENGST OFNUM SKULU VERA DN10 NEMA AÐ ANNAD SÉ TEKIÐ FRAM Á TEIKNINGU


CS SVART STÁL: STÁL AF MEÐALÞYKKT OG SKRUFADAR SAMTENGINGAR, SKV. DIN 2440, EFNI ST. 33-2 SKV. DIN 17100. LAGNIR ERU EINANGRADAR MED EINANGRUNARHÖLKUM MED ÁLFILMU.

H MIÐLINUHÆÐ  
PN PÍPUR NIÐUR

FRAMRÁS ———  
BAKRÁS - - - - -

FRAMRÁS-LOKAD KERFI ———  
BAKRÁS-LOKAD KERFI - - - - -

SJÁ OFNATÓFLU TEIKNINGU P-302

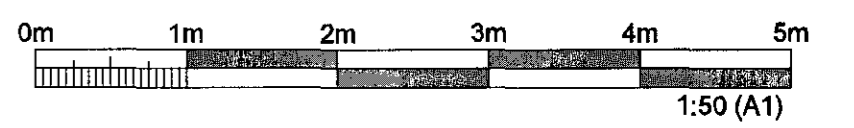

ÚTGÁFUFRILL					
ÚTG.	DAGS.	SKÝRINGAR	HANVAD	YFRF.	SAMB.
B1	08.05.2015	FRUMÚTGÁFA	HJS	SLP	HJ
DAGS. UNDRSKRIFTAR		F.H. MANNVITS (NAFN OG KT.)			
		LÁRUS ÁRÞÆLSSON 308825118			
DAGS. UNDRSKRIFTAR		SAMRÆMINGARHÖNNULUR/HÖNNUNARSTJÓRI (NAFN OG KT.)			
		ASK			
HÖNNULUR		21. maí 2015			
		Sigrún Þórunn			
		<b>MANNVIT</b> Údarhvarfi 6 203 Kópavogi Sími: 422 3000 Fax: 422 3001 www.mannvit.is mannvit@mannvit.is Kt: 430572-0169			
© ÖLL AFNOT OG AFRITUN TEIKNINGAR, AÐ HLUTA Eða HEILD, ER HÁÐ SKRILEGGU LEYFI HÖFNDA.					
HEITI VERNIS					
<b>BJARKAVELLIR - LEIKSKÓLI</b>					
BJARKAVELLIR 3					
221 - HAFNARFIRÐI					
HEITI TEIKNINGAR					
GRUNNMYND 1. HÆÐ					
HITALAGNIR					
VERKNUMER	3.151.279	MKV.	1:50	STÆRD	A1
TEIKNINGANUMER	P-303	ÚTGÁFA			B1