



GRUNNMYND - HITLAGNIR

1:50

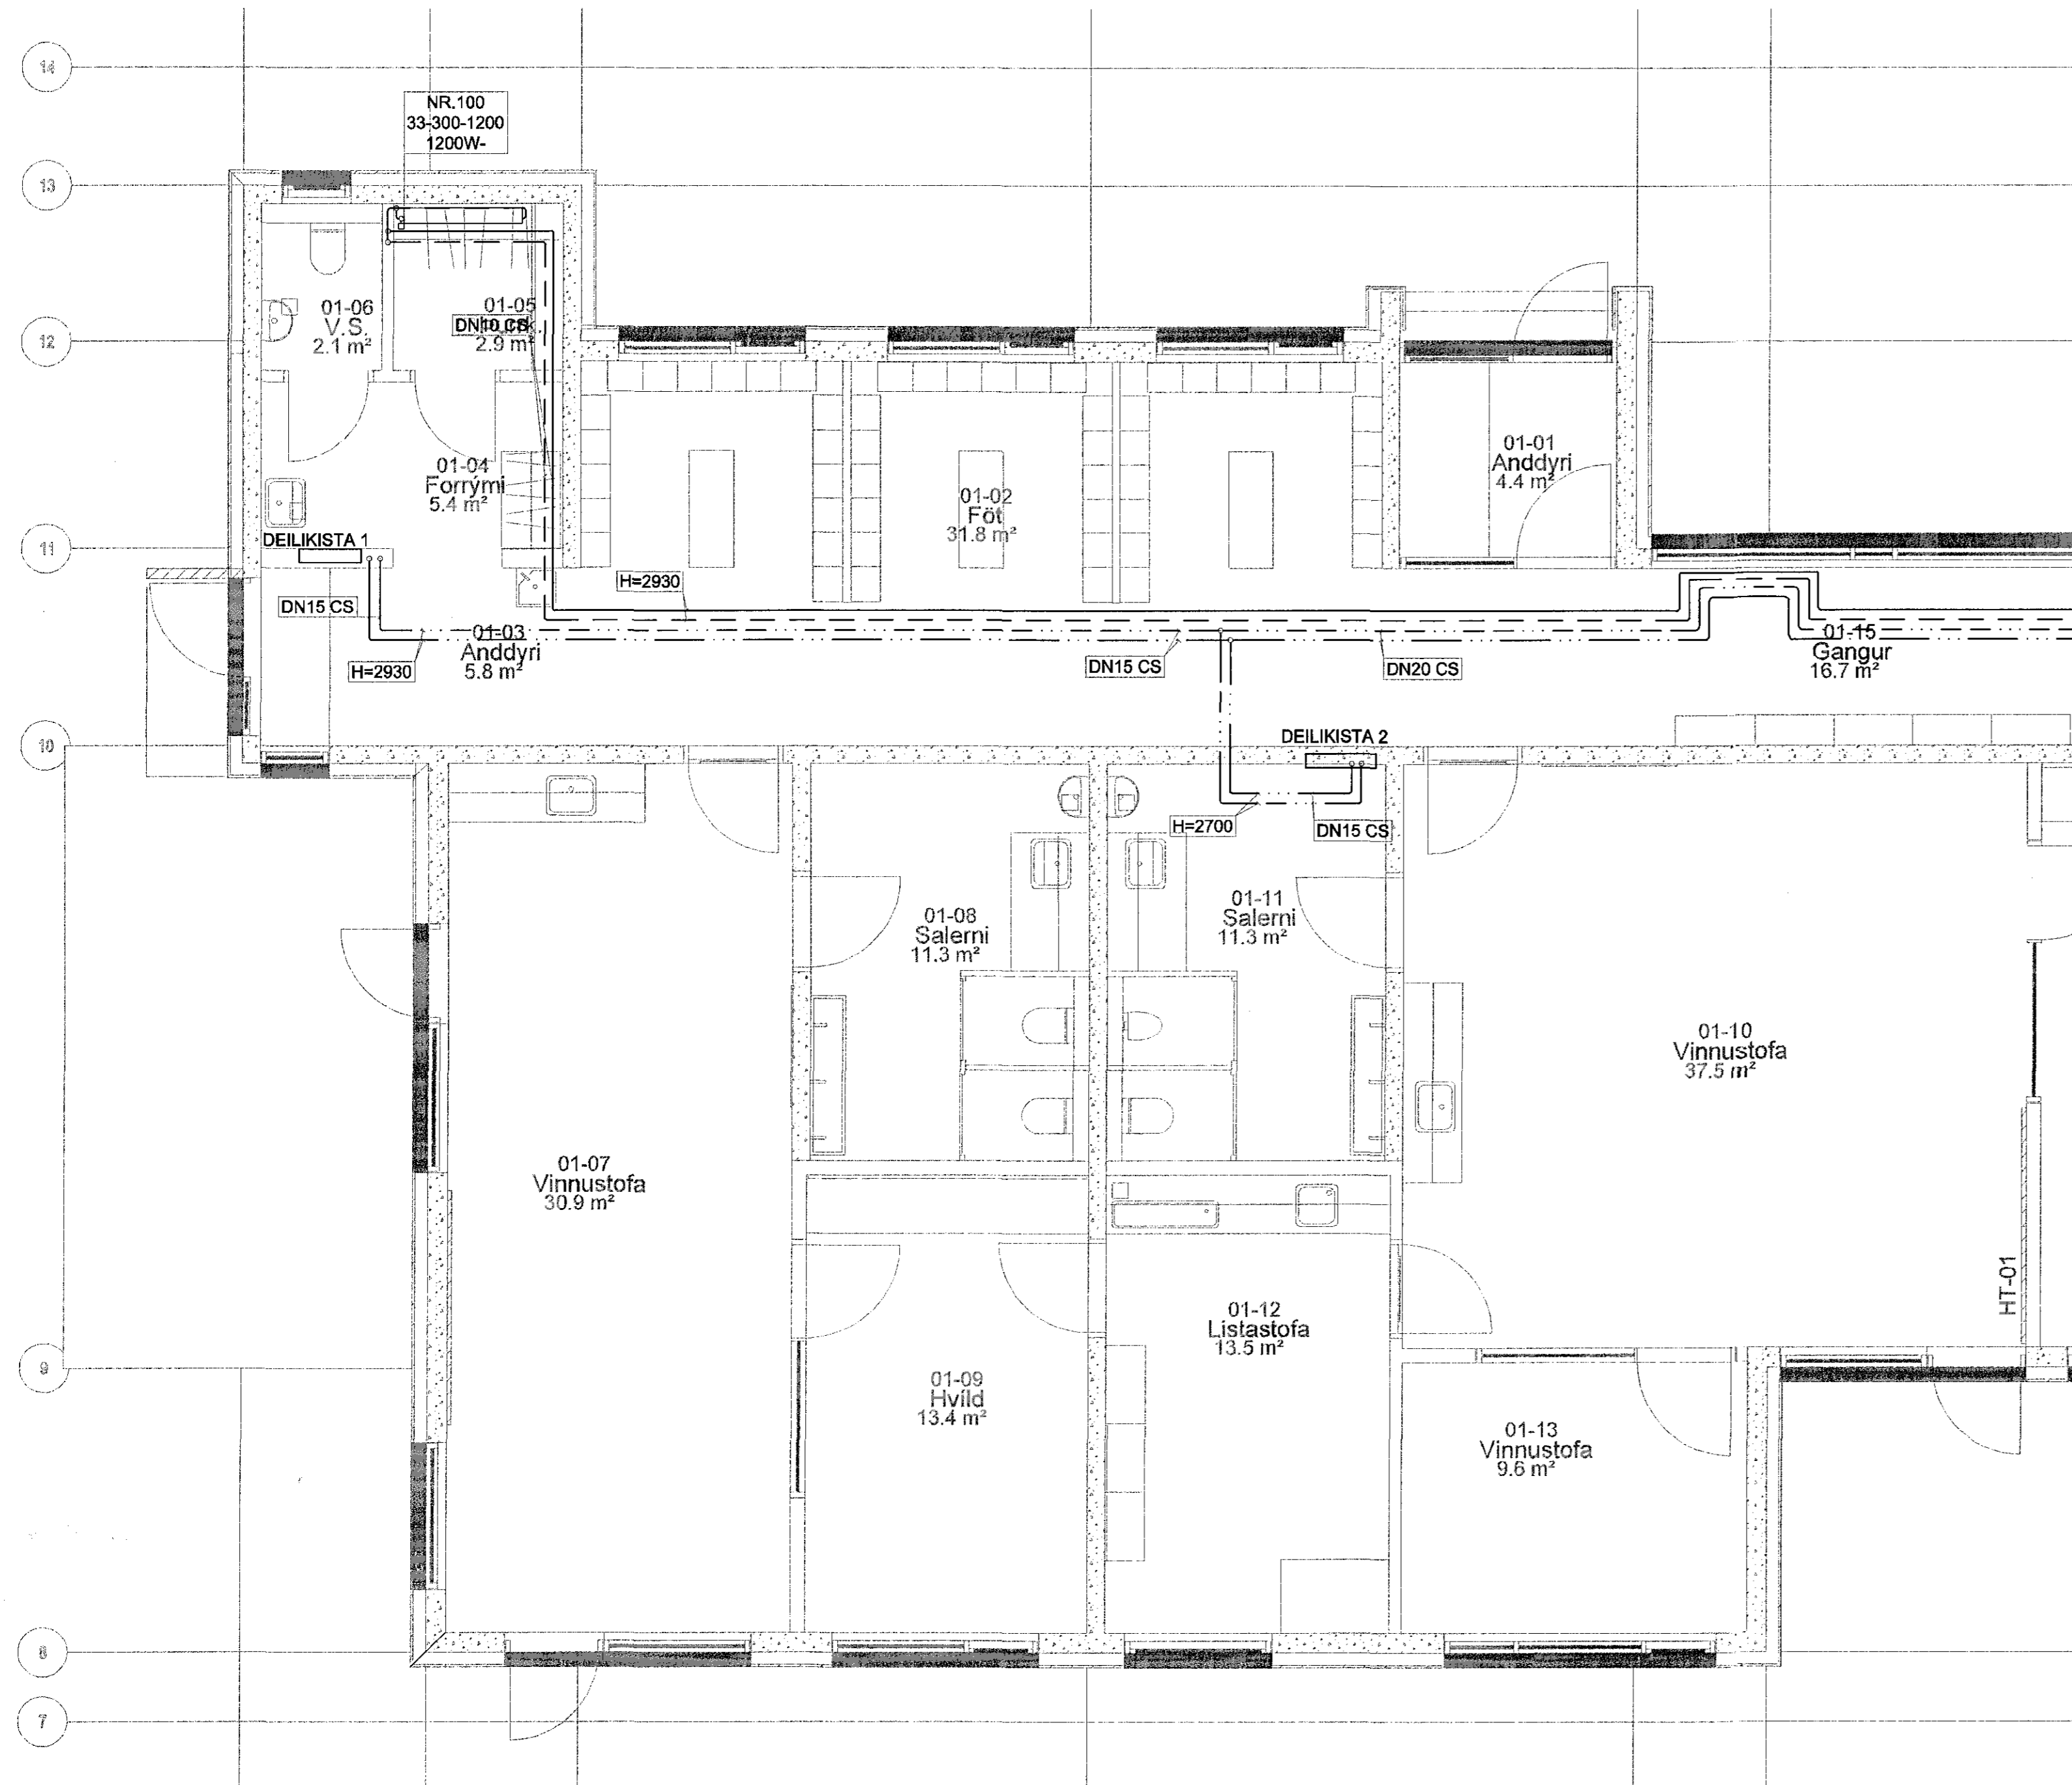

OFNASKRÁ								
Tegund, td.	BAUFA	Framrás/bakrás=80°/40°C			dt=40°C		dp = 0,10bar	
Ofn nr.	Stærð ofnloka	Gerð/hað ofna [mm]	Lengd ofna [mm]	Afköst W	Stúta-staðsetn.	Stíllitala Ofnloka Danf.-RA-N	Stíllitala Ofnloka TA-vínki	Stíllitala Ofnloka TA-beinn
100	DN10	33-300	1200	1200	AD	3	4	4
101	DN10	21-400	1800	1335	AD	3	4	4
102	DN10	21-400	1200	885	AD	2	3	3
103	DN10	11-500	1200	685	AD	2	2	2
104	DN10	21-400	600	300	AD	2	2	2
105	DN10	22-500	800	942	AD	2	3	3
106	DN10	22-500	1000	1180	AD	3	4	4
107	DN10	22-500	600	630	AD	2	2	2
108	DN10	21-400	1800	1275	AD	3	4	4
109	DN10	21-400	1000	630	AD	2	2	2
110	DN10	21-400	1800	1330	AD	3	4	4
111	DN10	33-400	1200	1200	AD	3	4	4

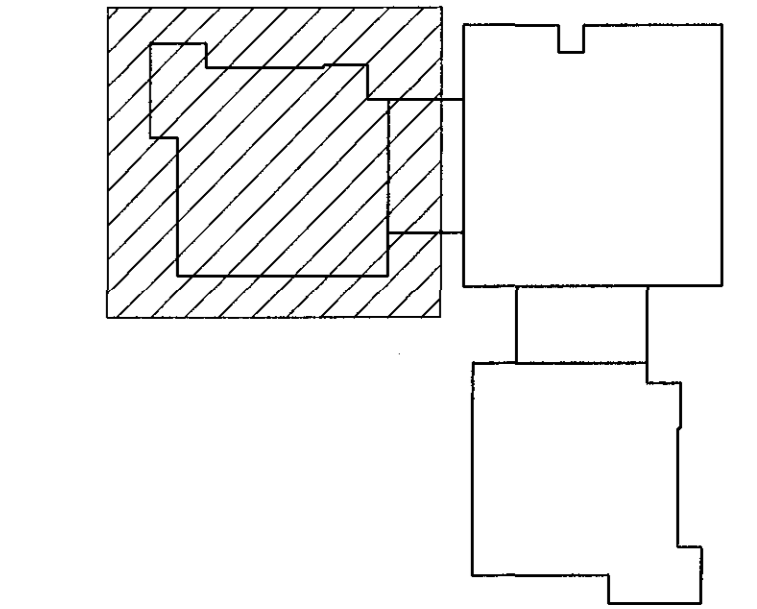


SKÝRINGAR:
ALLAR LAGNIR SEM TENGJAST OFNUM SKULU VERA DN10 NEMA AD ANNAD SÉ TEKID FRAM Á TEIKNINGU

CS SVART STÁL: STÁL AF MEDALPYKKT OG SKRUFADAR SAMTENGINGAR, SKV. DIN 2440. EFNÍ ST. 33-2 SKV. DIN 17100. LAGNIR ERU EINANGRADAR MED EINANGRUNARHÖLKUM MED ÁLFILMU.

H MIDLUNHÆÐ
PN PÍPUR NIÐUR

FRAMRÁS _____
BAKRÁS _____

FRAMRÁS-LOKAD KERFI _____
BAKRÁS-LOKAD KERFI _____

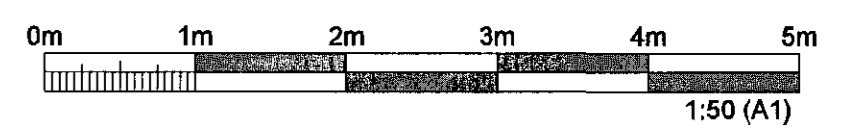

ÚTGÁFUFERILL					
ÚTG.	DAGS.	SKÝRINGAR	HANNAÐ	YFRF.	SAMP.
B1	08.05.2015	FRUMÚTGÁFA	HJS	SIP	HJ
DAGS. UNDIRSKRIFTAR		F.H. MANNVITS (M/FN OG KT.) LÁRUS ÁRSÆLSSON 408825118			
DAGS. UNDIRSKRIFTAR		SAMRÆMINGARHÖNNUÐUR / HÖNNUNARSTJÓRI (M/FN OG KT.) SK			
HÖNNUÐUR		21. maí 2015			
<p>MANNVIT Útdarvarfi 8 203 Kópavogi Sími: 422 3000 Fax: 422 3001 www.mannvit.is mannvit@mannvit.is Kt: 430572-0169</p>					
© ÖLL AFRIT OG AFRITUN TEIKNINGAR, AD HELTA EDA HEILD, ER HÁÐ SKRIFLEIÐU LEYFI HÖFUNDARA.					
HEITI VERKS					
BJARKAVELLIR - LEIKSKÓLI					
BJARKAVELLIR 3					
221 - HAFNARFIRÐI					
HEITI TEIKNINGAR					
GRUNNMYND 1. HÆÐ					
HITALAGNIR					
VERKNUMER	3.151.279	MKV.	1:50	STÆRÐ	A1
TEIKNINGANUMER	P-302	ÚTGÁFA	B1		