



GRUNNMYND KJALLARA - HREINLÆTISLAGNIR
1:50

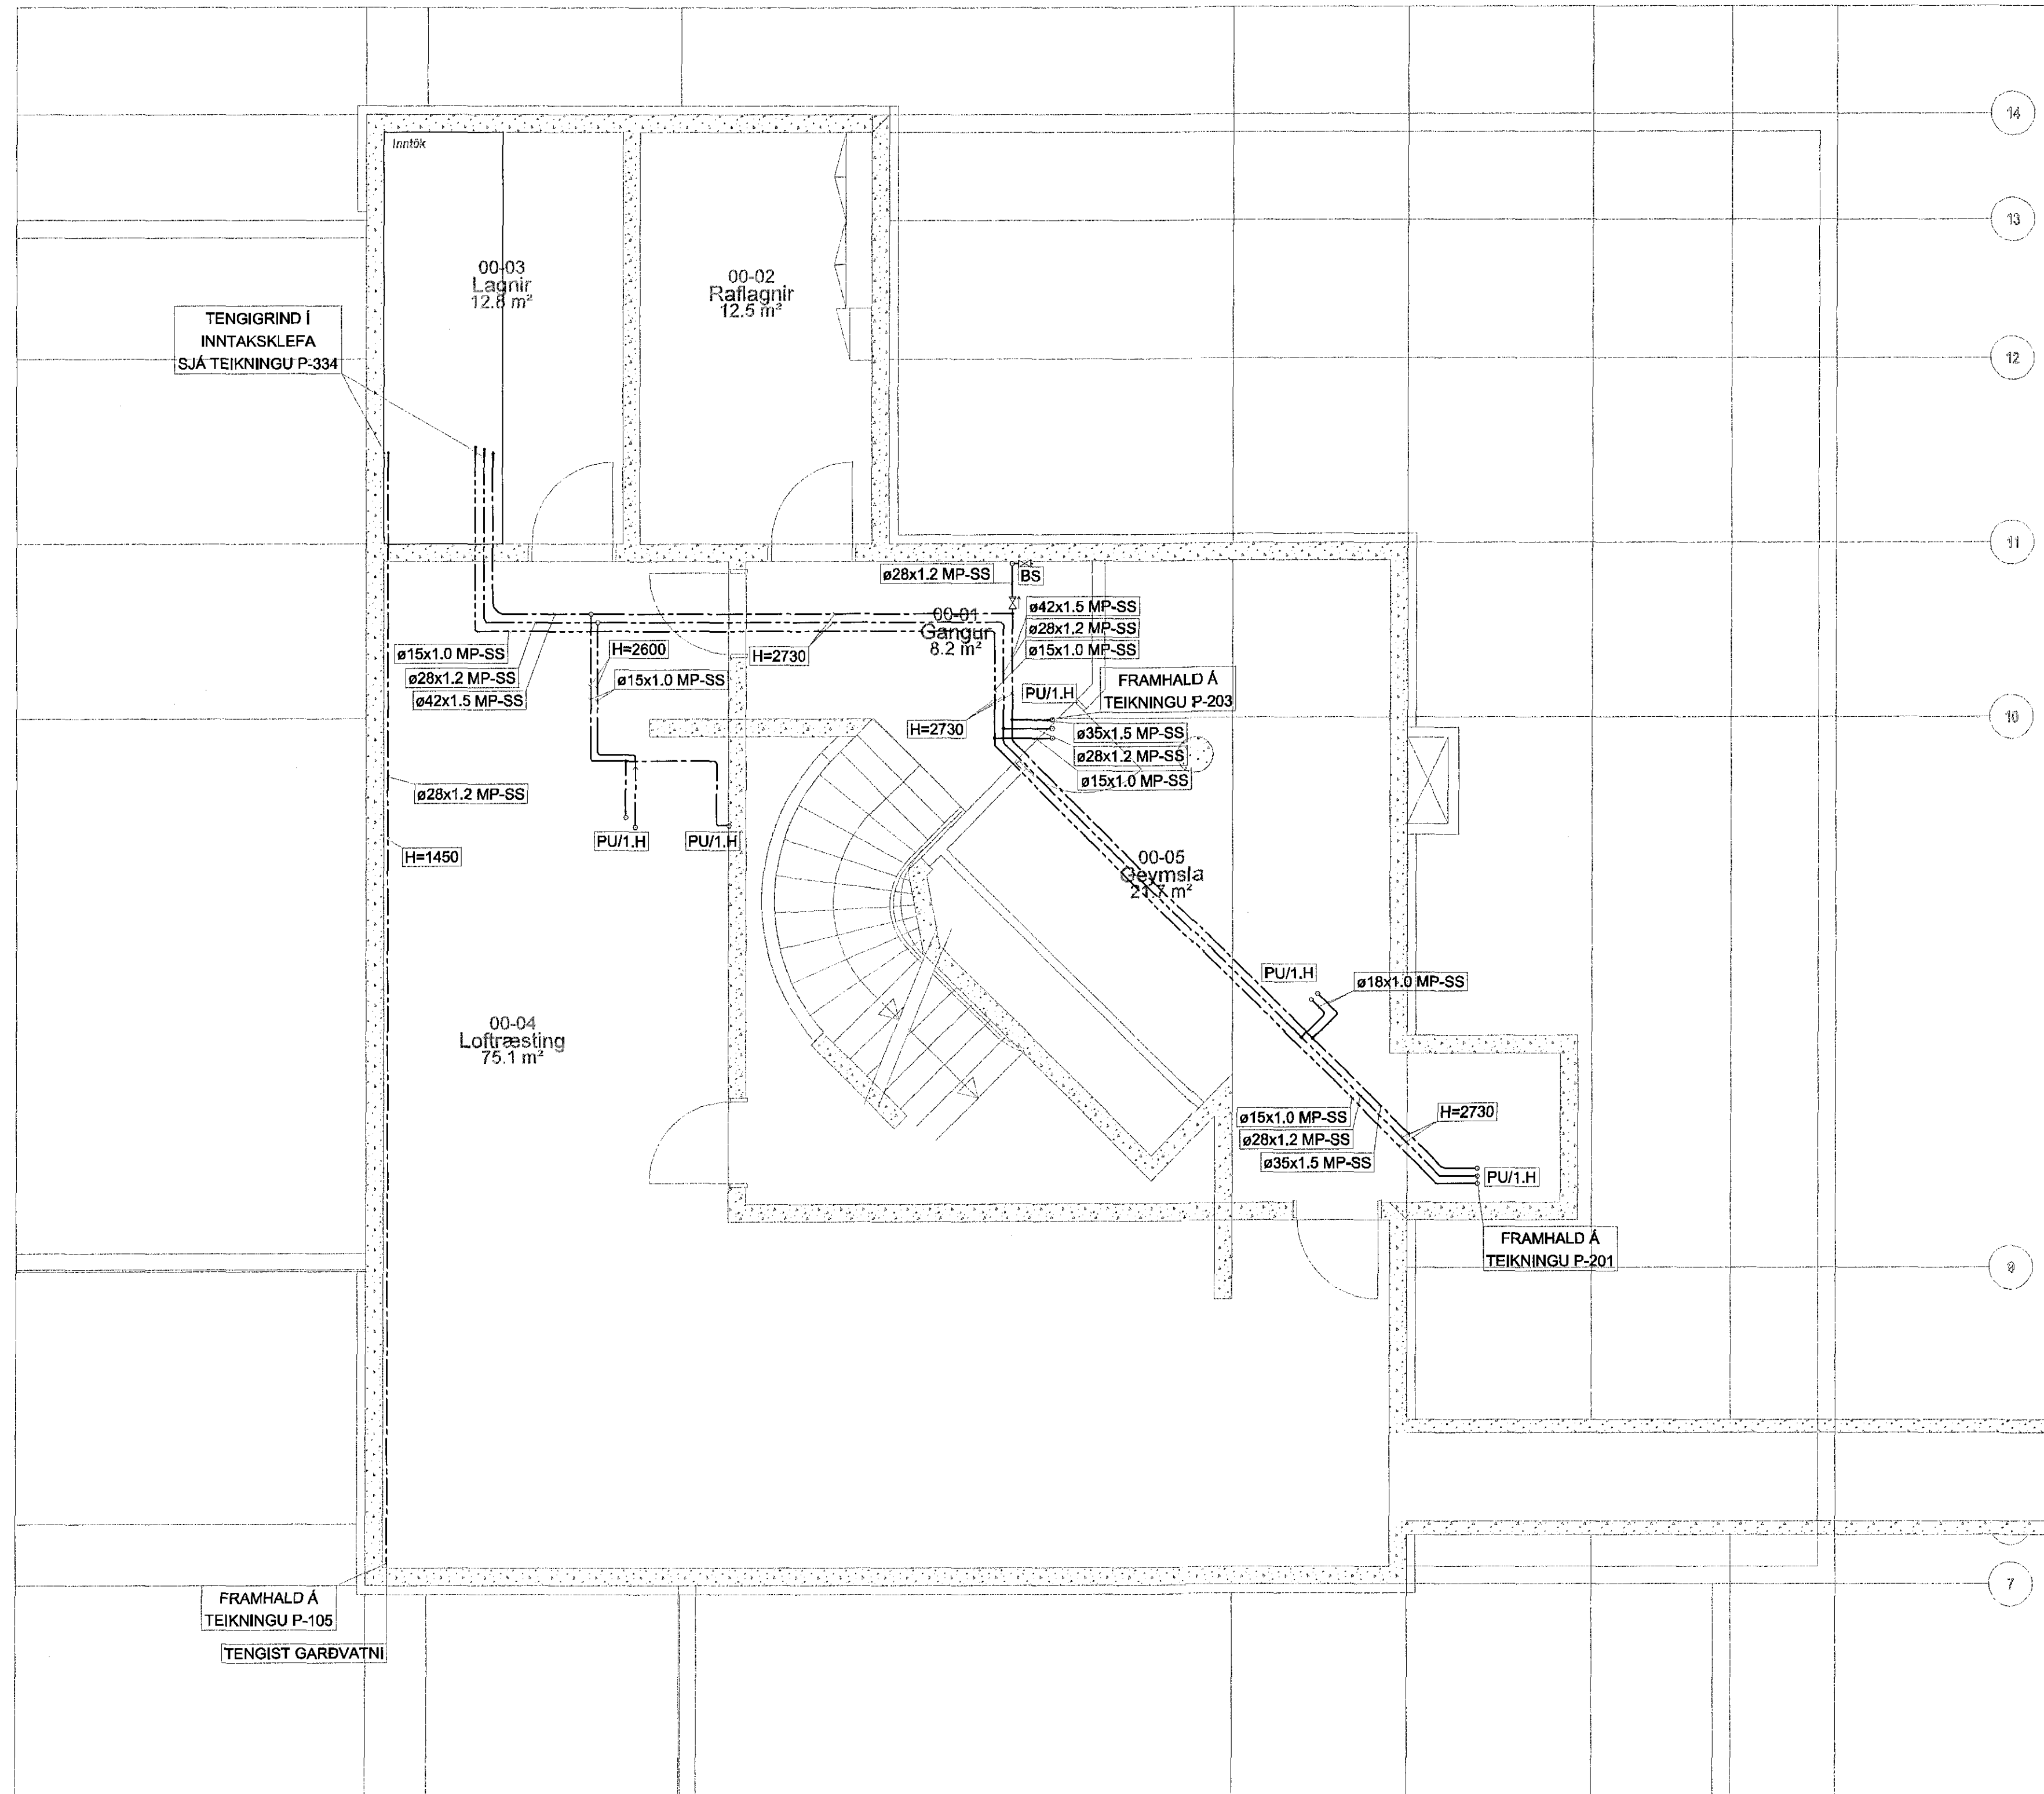

Samþykkt þann

07. júlí 2015

Byggingafræðingur í Hafnarfirði
F.H. MANNVIT S. Gunnlaugsson

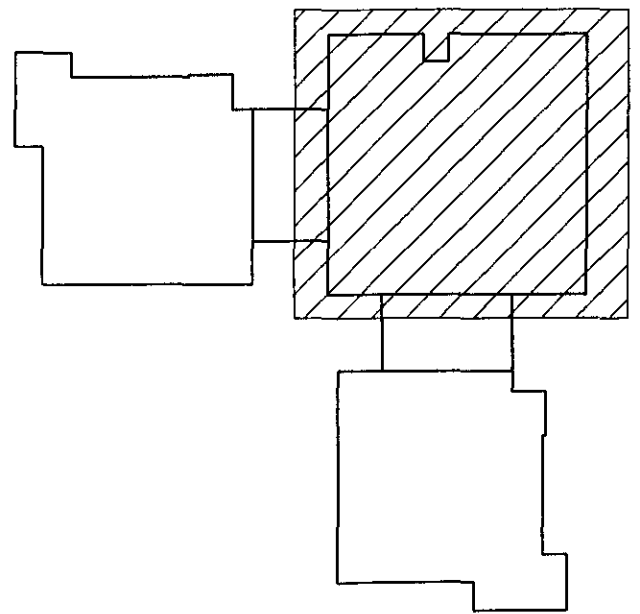


Skýringar:

BRUNASLÖNGUR ERU DN20 OG 30m LANGAR. ÞÆR SKULU VERA MÆD ÚÐASTÚT MÆD LOKA OG SLÖNGUSTÝRINGU.

- MP-SS RYÐFRÍTT STÁL: SAMKVÆMT ÍST EN ISO 1127 - DIN EN 10088 MÆD KLEMMDUM SAMTENGJUM, MÆD EÐA ÁN PP-PLASTHÚÐAR
- H MIÐLÍNUHÆÐ
- BS BRUNASLANGA
- ☒ EINSTREYMISLOKI
- ☒ LOKI OPINN

- KALT NEYSLUVATN
- HEITT NEYSLUVATN
- HRINGRÁS

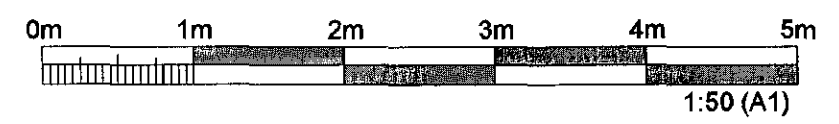


ÚTGÁFUFRILL

Útg.	Dags.	SKÝRINGAR	HANND	YFIRF.	GAMP.
B1	08.05.2015	FRUMÚTGÁFA	HJS	SJP	HJ

DAGS. UNDRISKRIFTAR F.H. MANNVITS (NAFN OG KT.)
 HJS LÁRUS ÁRISÆLSSON 308825119

DAGS. UNDRISKRIFTAR SAMREYMINGARHÖNNUÐUR (HÖNNUNARSTJÓRI (NAFN OG KT.)
 21. maí 2015
 Sigrún Sigurðsdóttir

HÖNNUÐUR

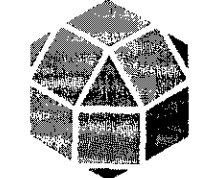

MANNVIT

Undarvatni 6 203 Kópavogi Sími: 422 3000 Fax: 422 3001
 www.mannvit.is mannvit@mannvit.is Kt: 430572-0169

© ÖLL AFMÖT OG AFRITUN TEIKNINGAR, AD HEUTA EÐA HEILO, ER HÁÐ SKRIFLEGGU LEYFI HÖFUNDA.

HEITI VERKS

BJARKAVELLIR - LEIKSKÓLI
 BJARKAVELLIR 3
 221 - HAFNARFIRÐI

HEITI TEIKNINGAR

GRUNNMYND KJALLARI

HREINLÆTISLAGNIR

VERKNUMER 3.151.279 MKV. 1:50 STÆRÐ A1

TEIKNINGANUMER P-201 ÚTGÁFA B1