


GRUNNMYND 1.HÆÐ - HREINLÆTISLAGNIR
1:50

Samykkt þann

07. júlí 2015

Byggingufulltrúinn í Hafnarfirði
Fh. Hrólfur S. Gunnarsson

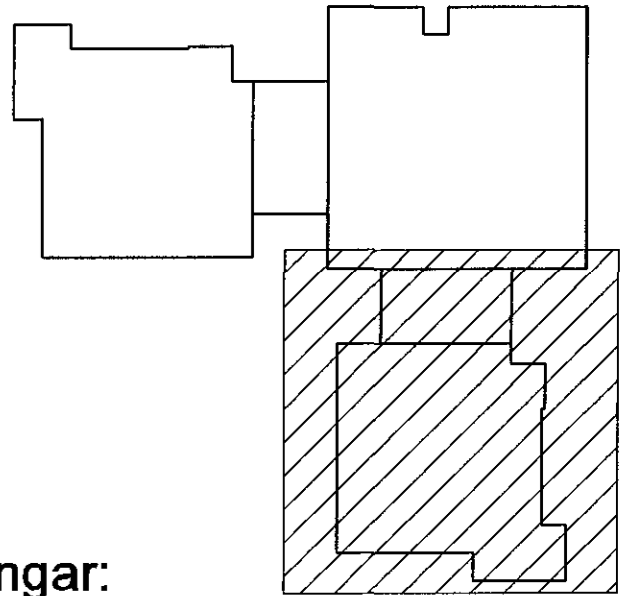


Skýringar:

BRUNASLÖNGUR ERU DN20 OG 30m LANGAR. ÞÆR SKULU
VERA MEÐ ÚBASTÚT MEÐ LOKA OG SLÖNGUSTYRINGU.
NEYSLUVATNSLAGNIR AD OFN, HL, DB, KV OG VS SKULU
VERA Ø15X1,0. LAGNIR AD SK, SB, RV, EV, UP, PV OG SV
SKULU VERA Ø18X1,0 NEMA AD ANNAD SÉ TEKID FRAM Á
TEKNINGU.
ALLAR GREINLAGNIR Í FRÆRENNSLI SKULU HALLA AD
LÁGMARKI 20%.

MP-SS RYÐFRÍTT STÁL: SAMKVÆMT ÍST EN ISO 1127 -
DIN EN 10088 MEÐ KLEMMDUM SAMTENJUM,
MEÐ EDA ÁN PP-PLASTHÚÐAR
PP POLYPROPYLEN: SAMKVÆMT EN1451 MEÐ
GUMMIHRINGJUM TIL ÞÉTTINGAR Á SAMSKYTTUM
SAMKVÆMT EN 10088 - E NR.1.4016

- SK SLÖNGUKRANI
- HL HANDLAUG
- KV KAFFIVEL
- DB DRYKKJARBRUNNUR
- UP UPPÞVOTTAVEL
- PV ÞVOTTAVEL
- RV RÆSTIVASKUR
- SB STURTUÐAD
- VS VATNSSÁLERNI
- SV SKOLVASKUR
- BS BRUNASLANGA
- PN PÍPA NIÐUR
- GN GÖLFNIÐURFALL
- GNG GÖLFNIÐURFALL MEÐ GEGNUMSTREYMI
- Ø EINSTREYMSLOKI
- Ø LOKI OPINN

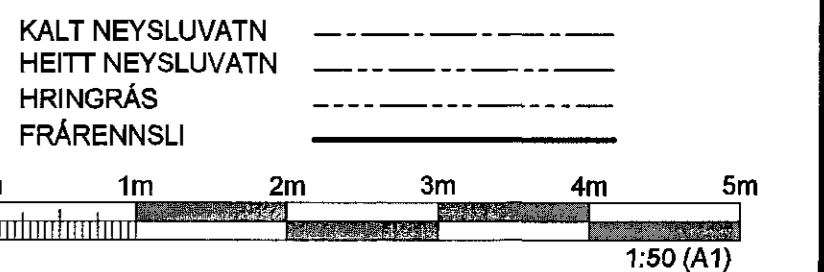

ÚTGÁFUFERILL

ÚTG.	DAGS.	SKÝRINGAR	HANND.	YFIRF.	SAMP.
B1	08.05.2015	FRUMÚTGÁFA	HJS	SÍP	HJ

DAGS. UNDRSKRIFTAR	F.H. MANNVITS (NAFN OG KT.)
<i>[Signature]</i>	LÁRUS ÁRÞEYSSON / 4103825119
DAGS. UNDRSKRIFTAR	SAMRÆMINGARHÖNDUÐUR / LÖGNUMARSTJÓRN (NAFN OG KT.)
	21. maí 2015

HÖNNUÐUR *[Signature]*

MANNVIT
Údarhvarfi 6 203 Kópavogi Sími: 422 3000 Fax: 422 3001
www.mannvit.is mannvit@mannvit.is Kt: 430572-0169

© ÖLL AÐNOT OG AFRITUN TEKNINGAR, AD HLU TA EDA HEILD, ER HÁÐ SKYLDUGU LEYFI HÖFUNDAR.

HEITI VERKS
BJARKAVELLIR - LEIKSKÓLI
BJARKAVELLIR 3
221 - HAFNARFIRÐI

HEITI TEKNINGAR	RÚMMYND				
HREINLÆTISLAGNIR					
VERKNUMER	3.151.279	MKV.	1:50	ST.ERD	A1
TEKNINGANUMER	P-206	ÚTGÁFA			B1