


RÚMMYND KJALLARA - HREINLÆTISLAGNIR
1:50

Samþykkt þann

07. júlí 2015

Byggingufulltrúi / Hafnarvíð
En. Höfður S. Gunnlaugsson

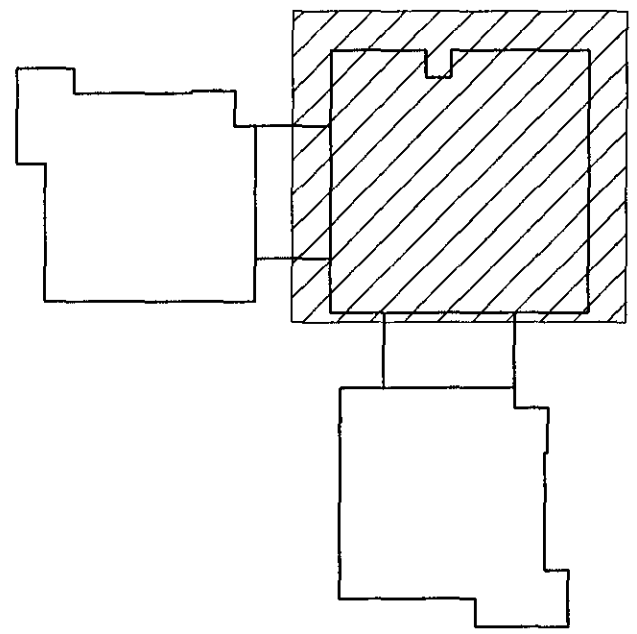



Skýringar:

BRUNASLÖNGUR ERU DN20 OG 30m LANGAR. ÞÆR SKULU VERA MED ÚDASTÚT MED LOKA OG SLÖNGUSTÝRINGU.

MP-SS RYÐFRÍTT STÁL: SAMKVÆMT ÍST EN ISO 1127 - DIN EN 10088 MED KLEMDUM SAMTENGJUM, MED EÐA ÁN PP-PLASTHÚÐAR

H MIÐLÍNUHÆÐ
BS BRUNASLANGA
EINSTREYMSLOKI
LOKI ÖPFINN

KALT NEYSLUVATN
HEITT NEYSLUVATN
HRINGRÁS

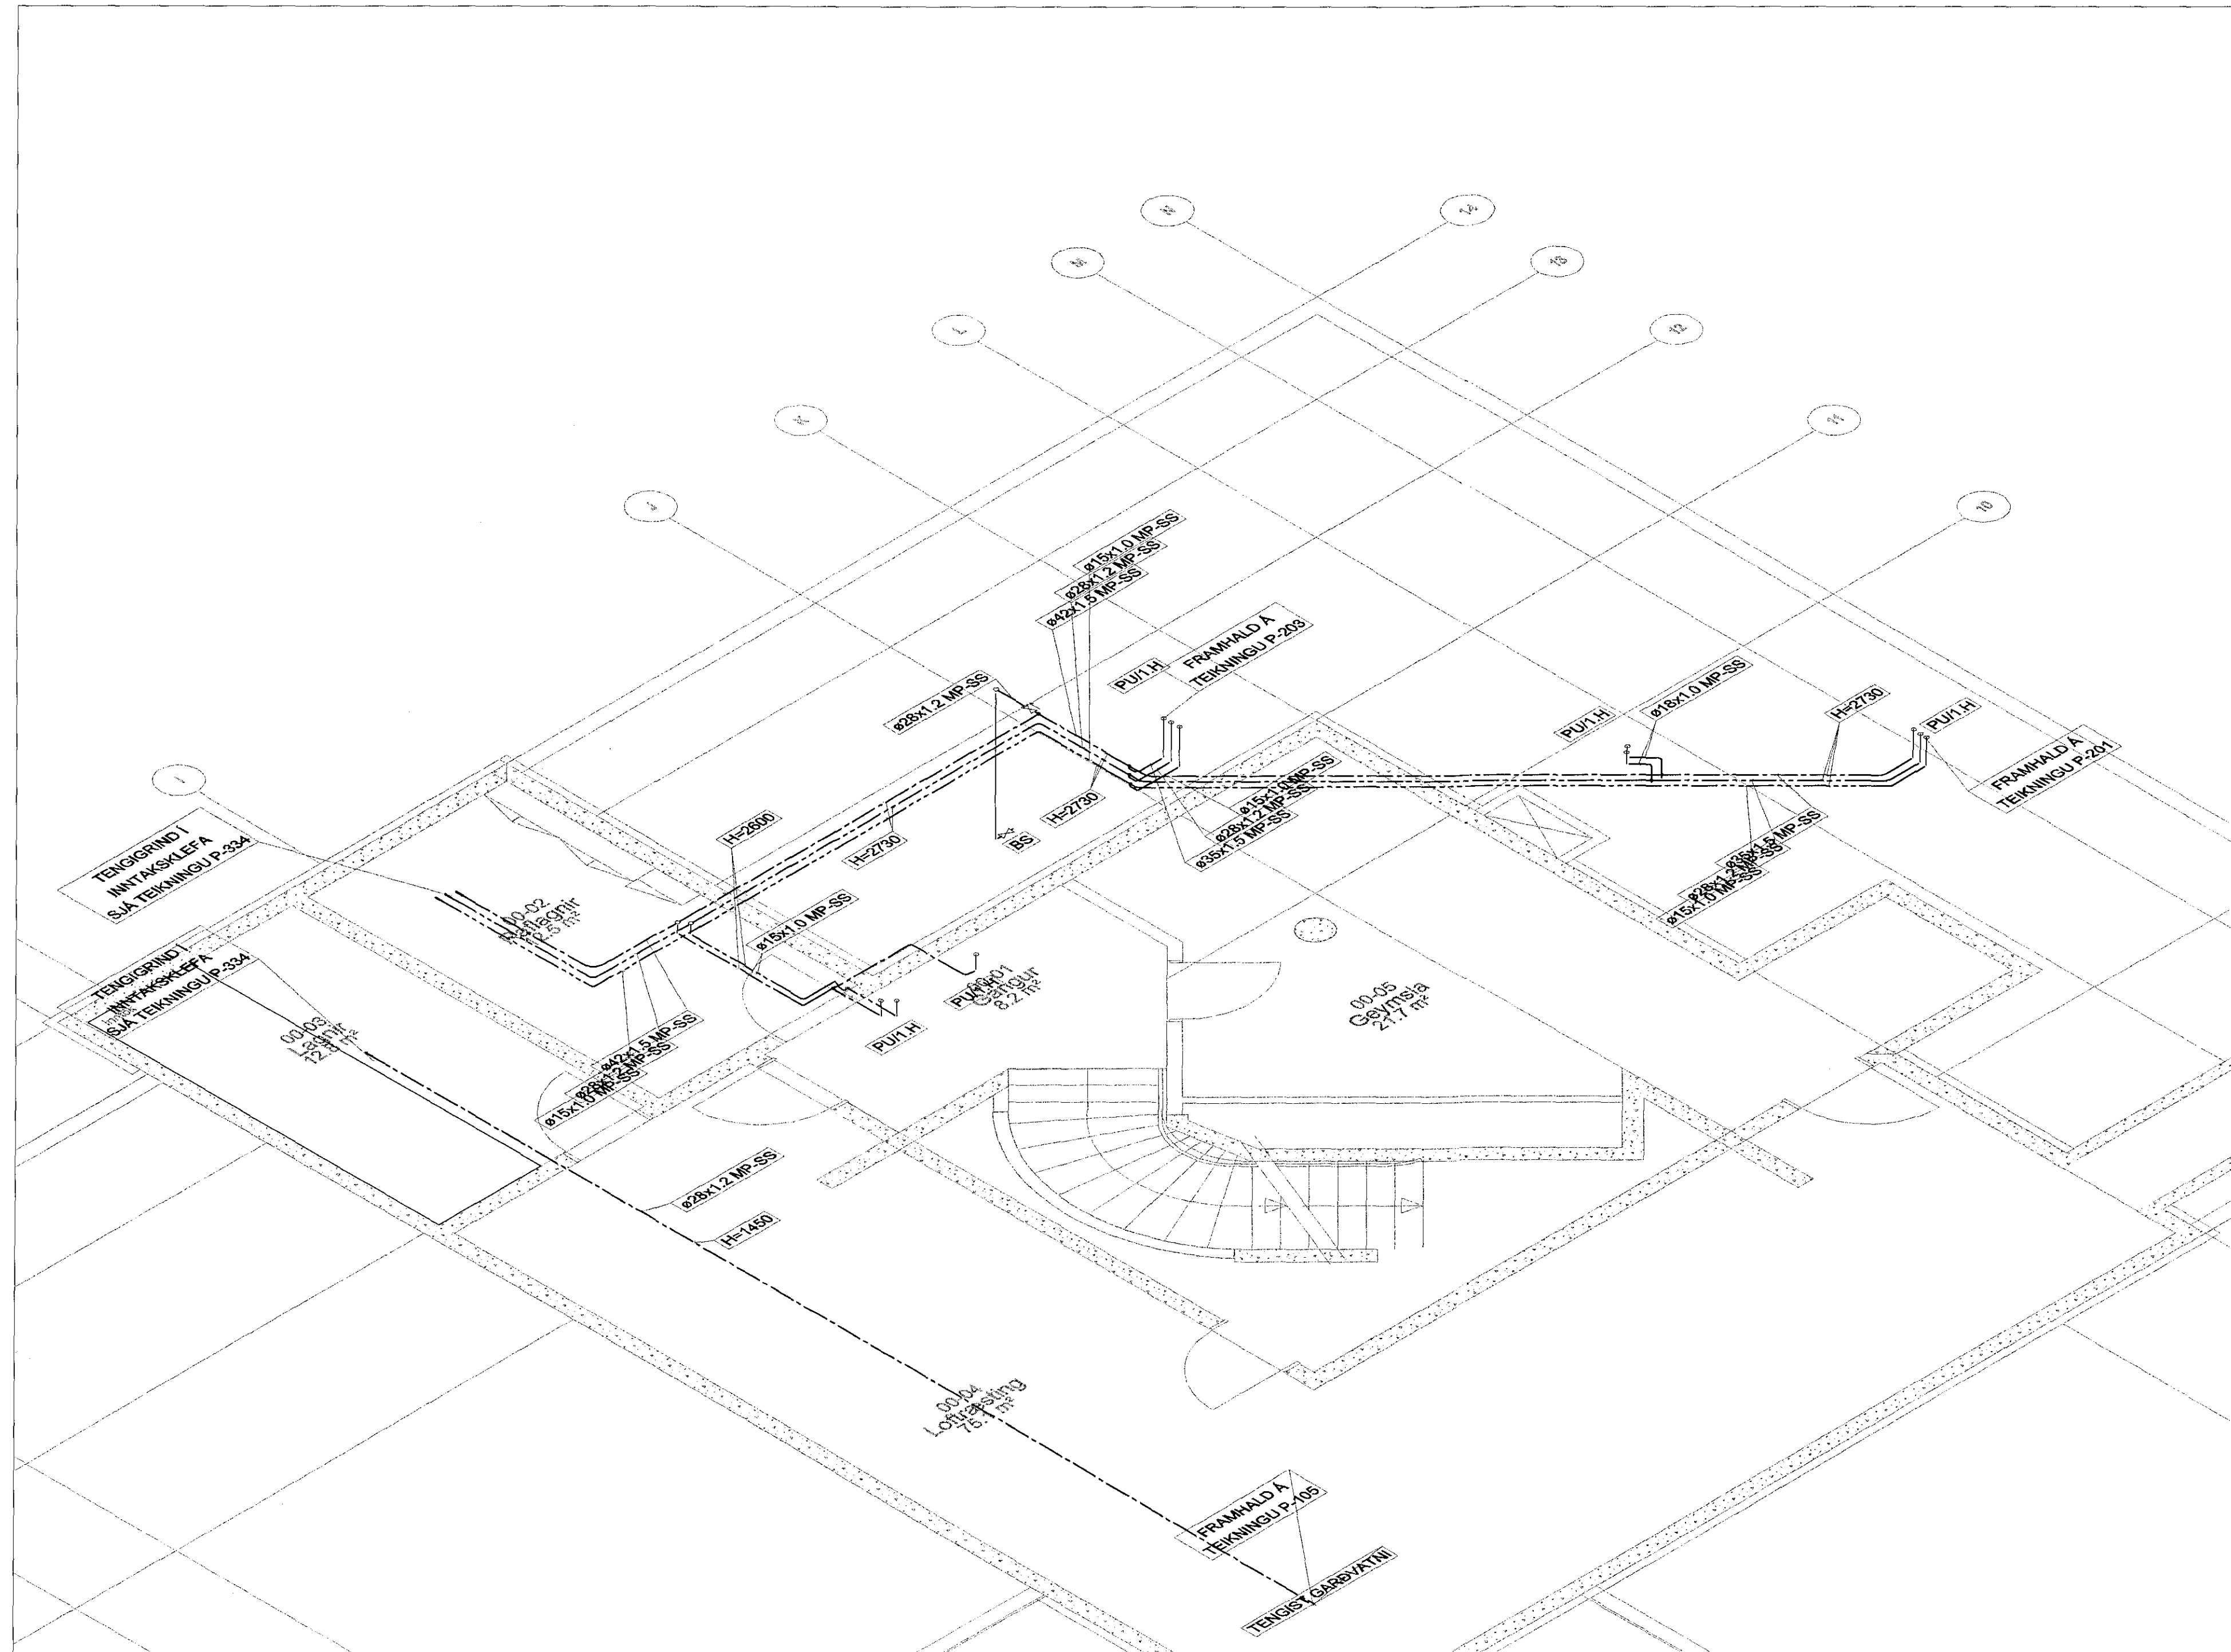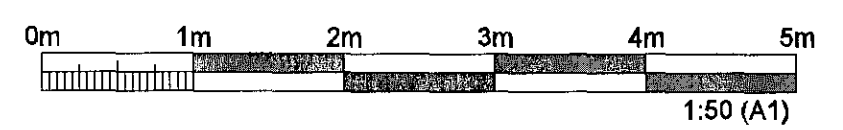

ÚTGÁFUFERILL					
ÚTG.	DAGS.	SKÝRINGAR	HANNAÐ	YFRF.	SAMP.
B1	08.05.2015	FRUMÚTGÁFA	HJS	SIP	HJ
DAGS. UNDRSKRIFTAR		F.H. MANNVITS (NAFN OG KT.)			
<i>Hafnarvíð</i>		LÁRUS ÁRISÆLSSON 3006825119			
DAGS. UNDRSKRIFTAR		SAMRÆMINGARHÖNNULIÐS (HÖNNUNARSTJÓRI (NAFN OG KT.))			
21. maí 2015		<i>Sigurdur Vigfusson</i>			
HÖNNULIÐUR		<i>Sigurdur Vigfusson</i>			
<p>MANNVIT Údarhvarfi 6 203 Kópavogi Sími: 422 3000 Fax: 422 3001 www.mannvil.is mannvit@mannvil.is Kt: 430572-0169</p>					
© ÖLL AFNOT OG AFRITUN TEIKNINGAR, AD HLUTA EÐA HEILD, ER HÁÐ SKRIFLEGU LEYFI HÖFUNDA.					
HEITI VERKS					
BJARKAVELLIR - LEIKSKÓLI					
BJARKAVELLIR 3					
221 - HAFNARFIRÐI					
HEITI TEIKNINGAR					
RÚMMYND KJALLARI					
HREINLÆTISLAGNIR					
VERKNÚMÉR	3.151.279	MKV.	1:50	STÖÐ	A1
TEIKNINGNÚMÉR	P-205			ÚTGÁFA	B1