


GRUNNMYND 1.HÆÐ - HREINLÆTISLAGNIR
1:50

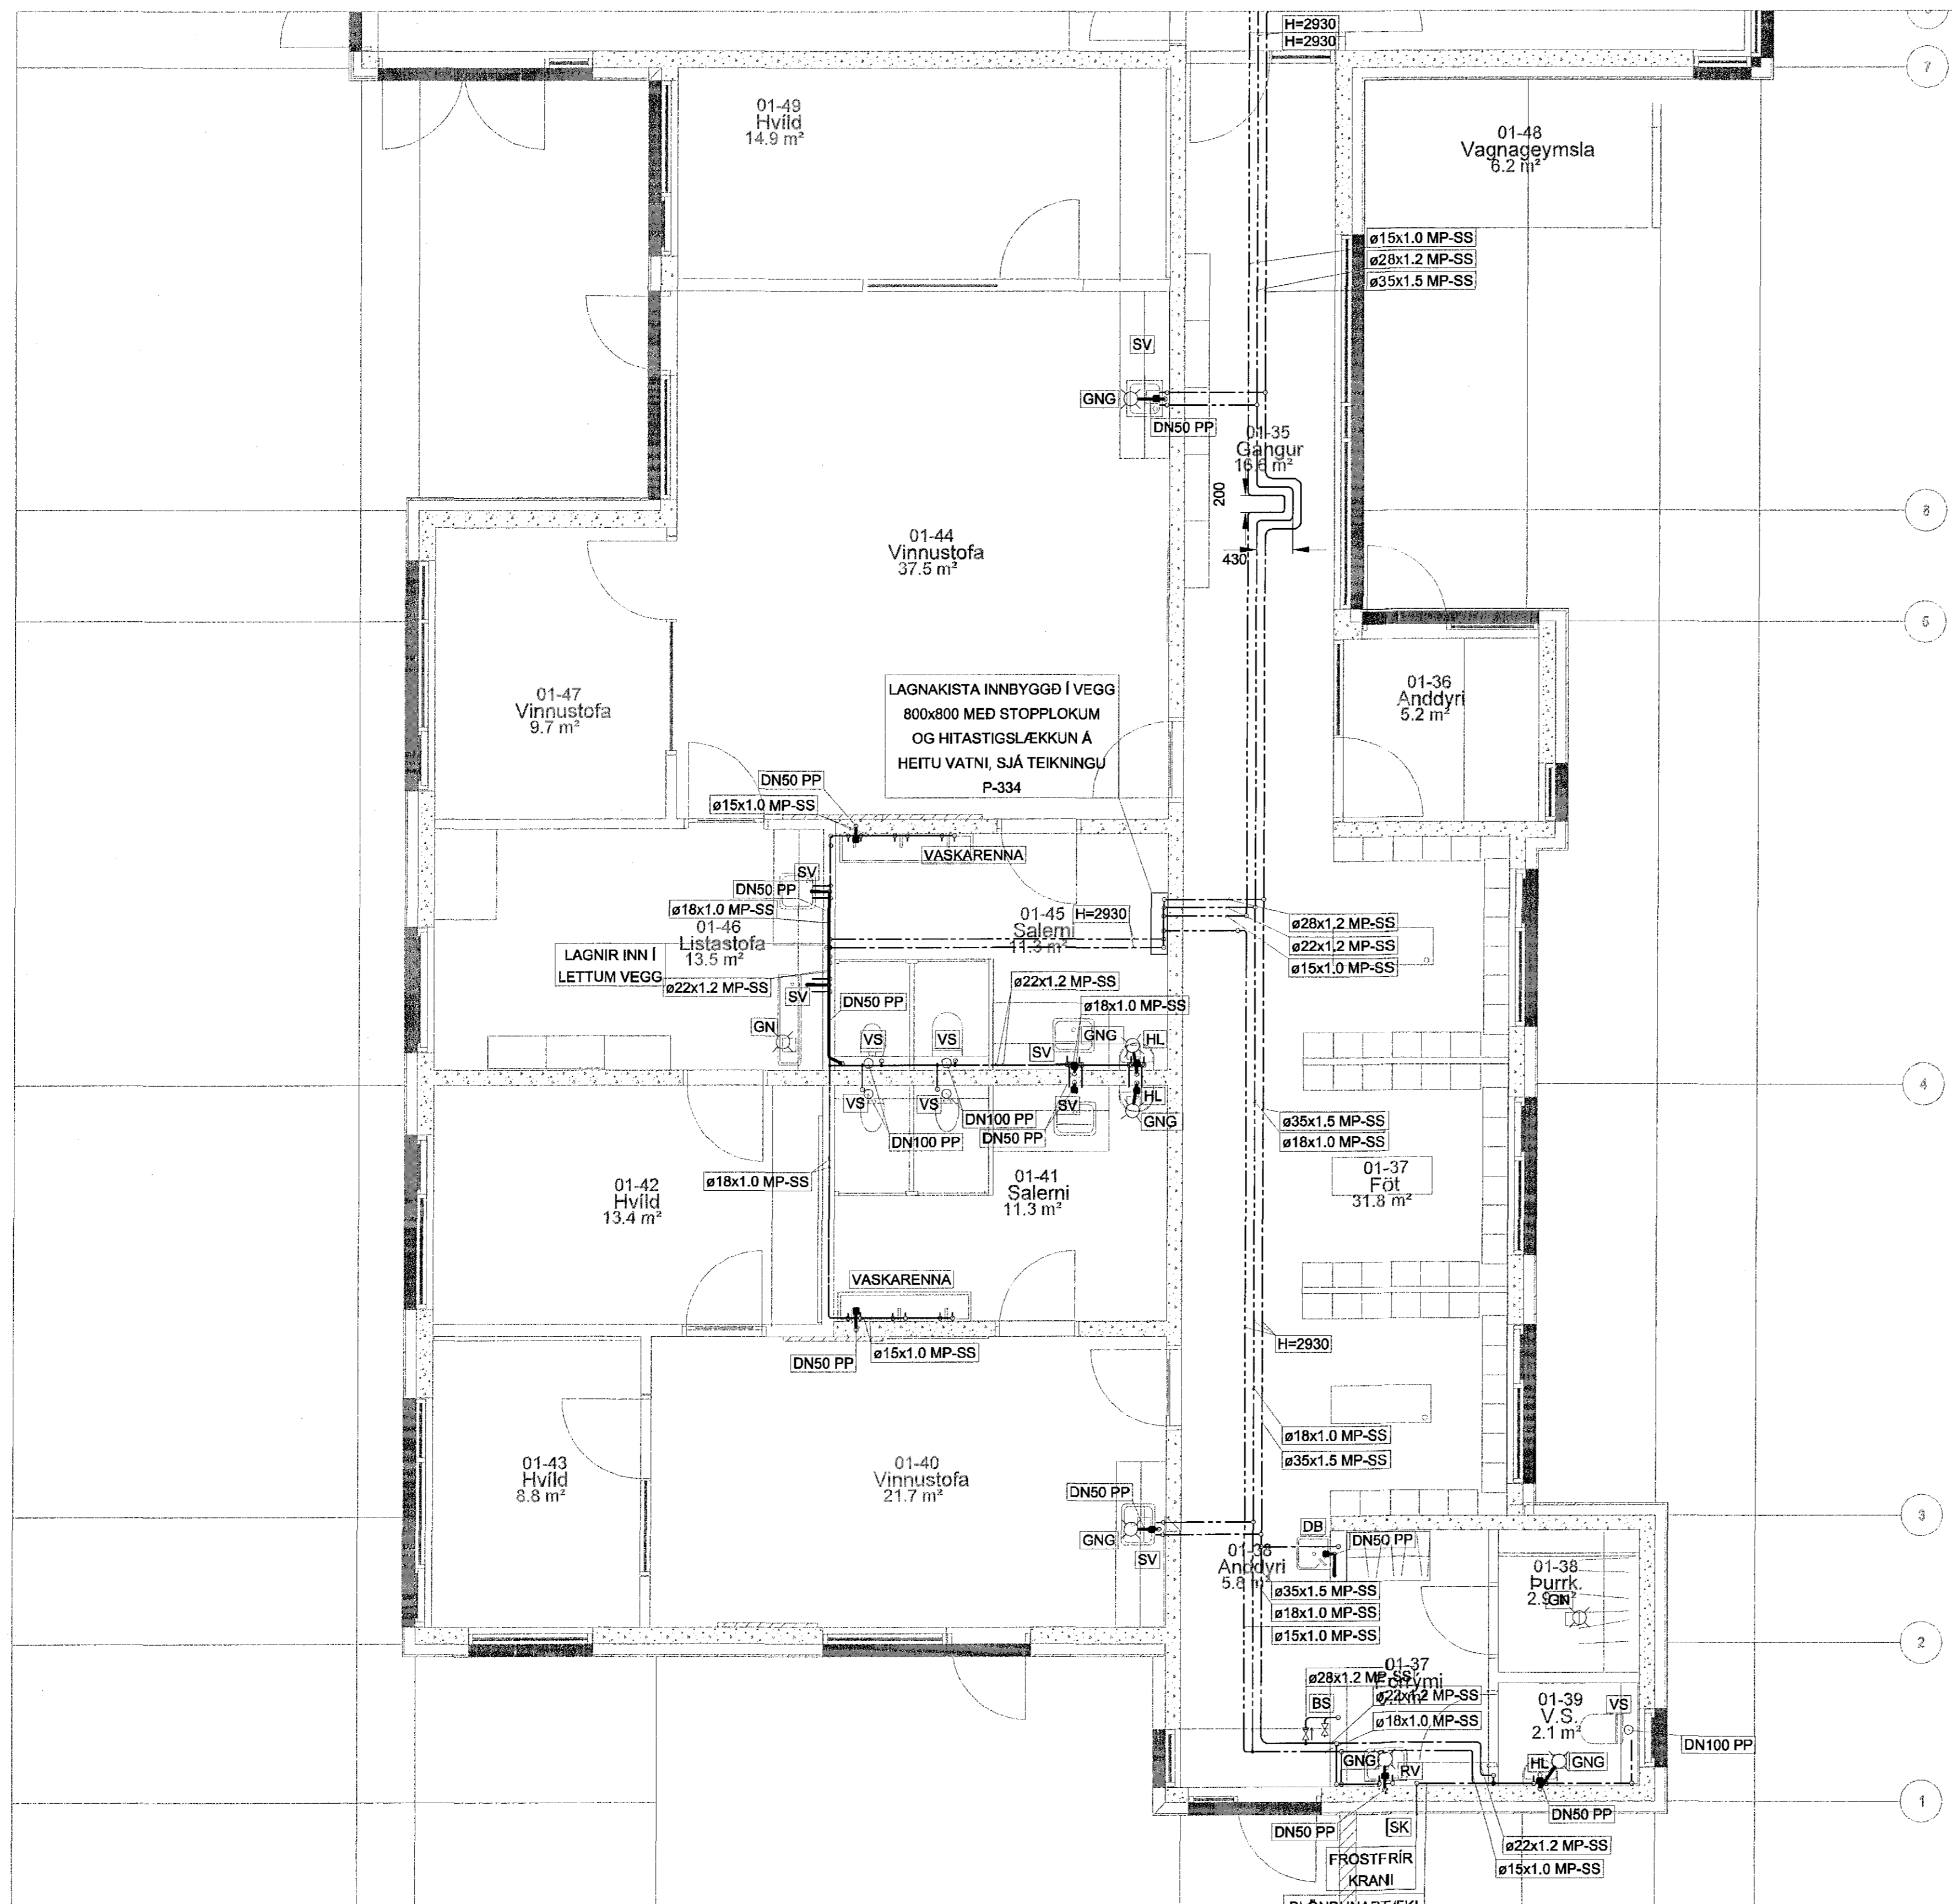


Samþykkt bann
07. júlí 2015
Byggingafræðingur / Hafnarfirði
F.S. Hrólfur S. Gunnlaugsson

Skýringar:
BRUNASLÖNGUR ERU DN20 OG 30m LANGAR. ÞÆR SKULU VERA MED UDASTÚT MED LOKA OG SLÖNGUSTÝRINGU. NEYSLUVATNSLAGNIR AÐ OFN, HL, DB, KV OG VS SKULU VERA Ø15X1,0. LAGNIR AÐ SK, SB, RV, EV, UB, ÞV OG SV SKULU VERA Ø18X1,0 NEMA AÐ ANNAD SÉ TEKIÐ FRAM Á TEIKNINGU. ALLAR GREINLAGNIR Í FRÆRENNSLI SKULU HALLA AÐ LÁGMARKI 20%.

MP-SS RYÐFRÍTT STÁL: SAMKVÆMT ÍST EN ISO 1127 - DIN EN 10088 MED KLEMMDUM SAMTENGJUM, MED EÐA ÁN PP-PLASTHÚÐAR
PP POLYPROPYLEN: SAMKVÆMT EN1451 MED GÚMMI-HRINGJUM TIL ÞÉTTINGAR Á SAMSKYTTUM SAMKVÆMT EN 10088 - E-NR:1.4016

SK SLÖNGUKRANI
HL HANDLAUG
KV KAFFIVEL
DB DRYKKJARBRUNNUR
UP UPPÞVOTTAVEL
ÞV ÞVOTTAVEL
RV RÆSTIVASKUR
SB STURTUBAÐ
VS VATNSSALERNI
BS BRUNASLANGA
PN PÍPA NIÐUR
GN GÖLFNIÐURFALL
GNG GÖLFNIÐURFALL MED GEGNUMSTREYMI
EINSTREYMISLOKI
LOKI OPINN

KALT NEYSLUVATN
HEITT NEYSLUVATN
HRINGRÁS
FRÆRENNSLI

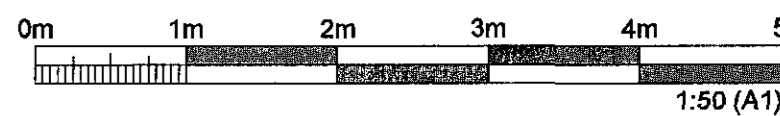

ÚTGÁFUFERILL					
ÚTG.	DAGS.	SKÝRINGAR	HANNAÐ	YFRF.	SAMP.
B1	08.05.2015	FRUMÚTGÁFA	HJS	SLP	HJ
DAGS. UNDRSKRIFTAR		F.H. MANNVIT (NAFN OG KT.)			
LARIUS ARÞELSSON		380025119			
DAGS. UNDRSKRIFTAR		SAÐBERINGARHÖNNUNUR / HÖNNUNARSTJÓRI (NAFN OG KT.)			
21. maí 2015					
HÖNNUNUR					
		MANNVIT Úrðarhvarfi 6 203 Kópavogi Sími: 422 3000 Fax: 422 3001 www.mannvit.is mannvit@mannvit.is Kt: 430572-0169			
HEITI VERKS					
BJARKAVELLIR - LEIKSKÓLI					
BJARKAVELLIR 3					
221 - HAFNARFIRÐI					
HEITI TEIKNINGAR					
GRUNNMYND 1. HÆÐ					
HREINLÆTISLAGNIR					
VERKUNUMER	3.151.279	MKV.	1:50	STÆRD	A1
TEIKNINGANUMER	P-204			ÚTGÁFA	B1

PRENTAÐ: 11. maí 2015 08:58:33
 TOLVSKRÖÐ: S:\sv\151-Hafnarfirði\279-Bjarkavellir\leikskóli\TEIKNINGAR\PP-PLAÐIR\PP-01-HHG