



GRUNNMYND 1.HÆÐ - HREINLÆTISLAGNIR  
1:50

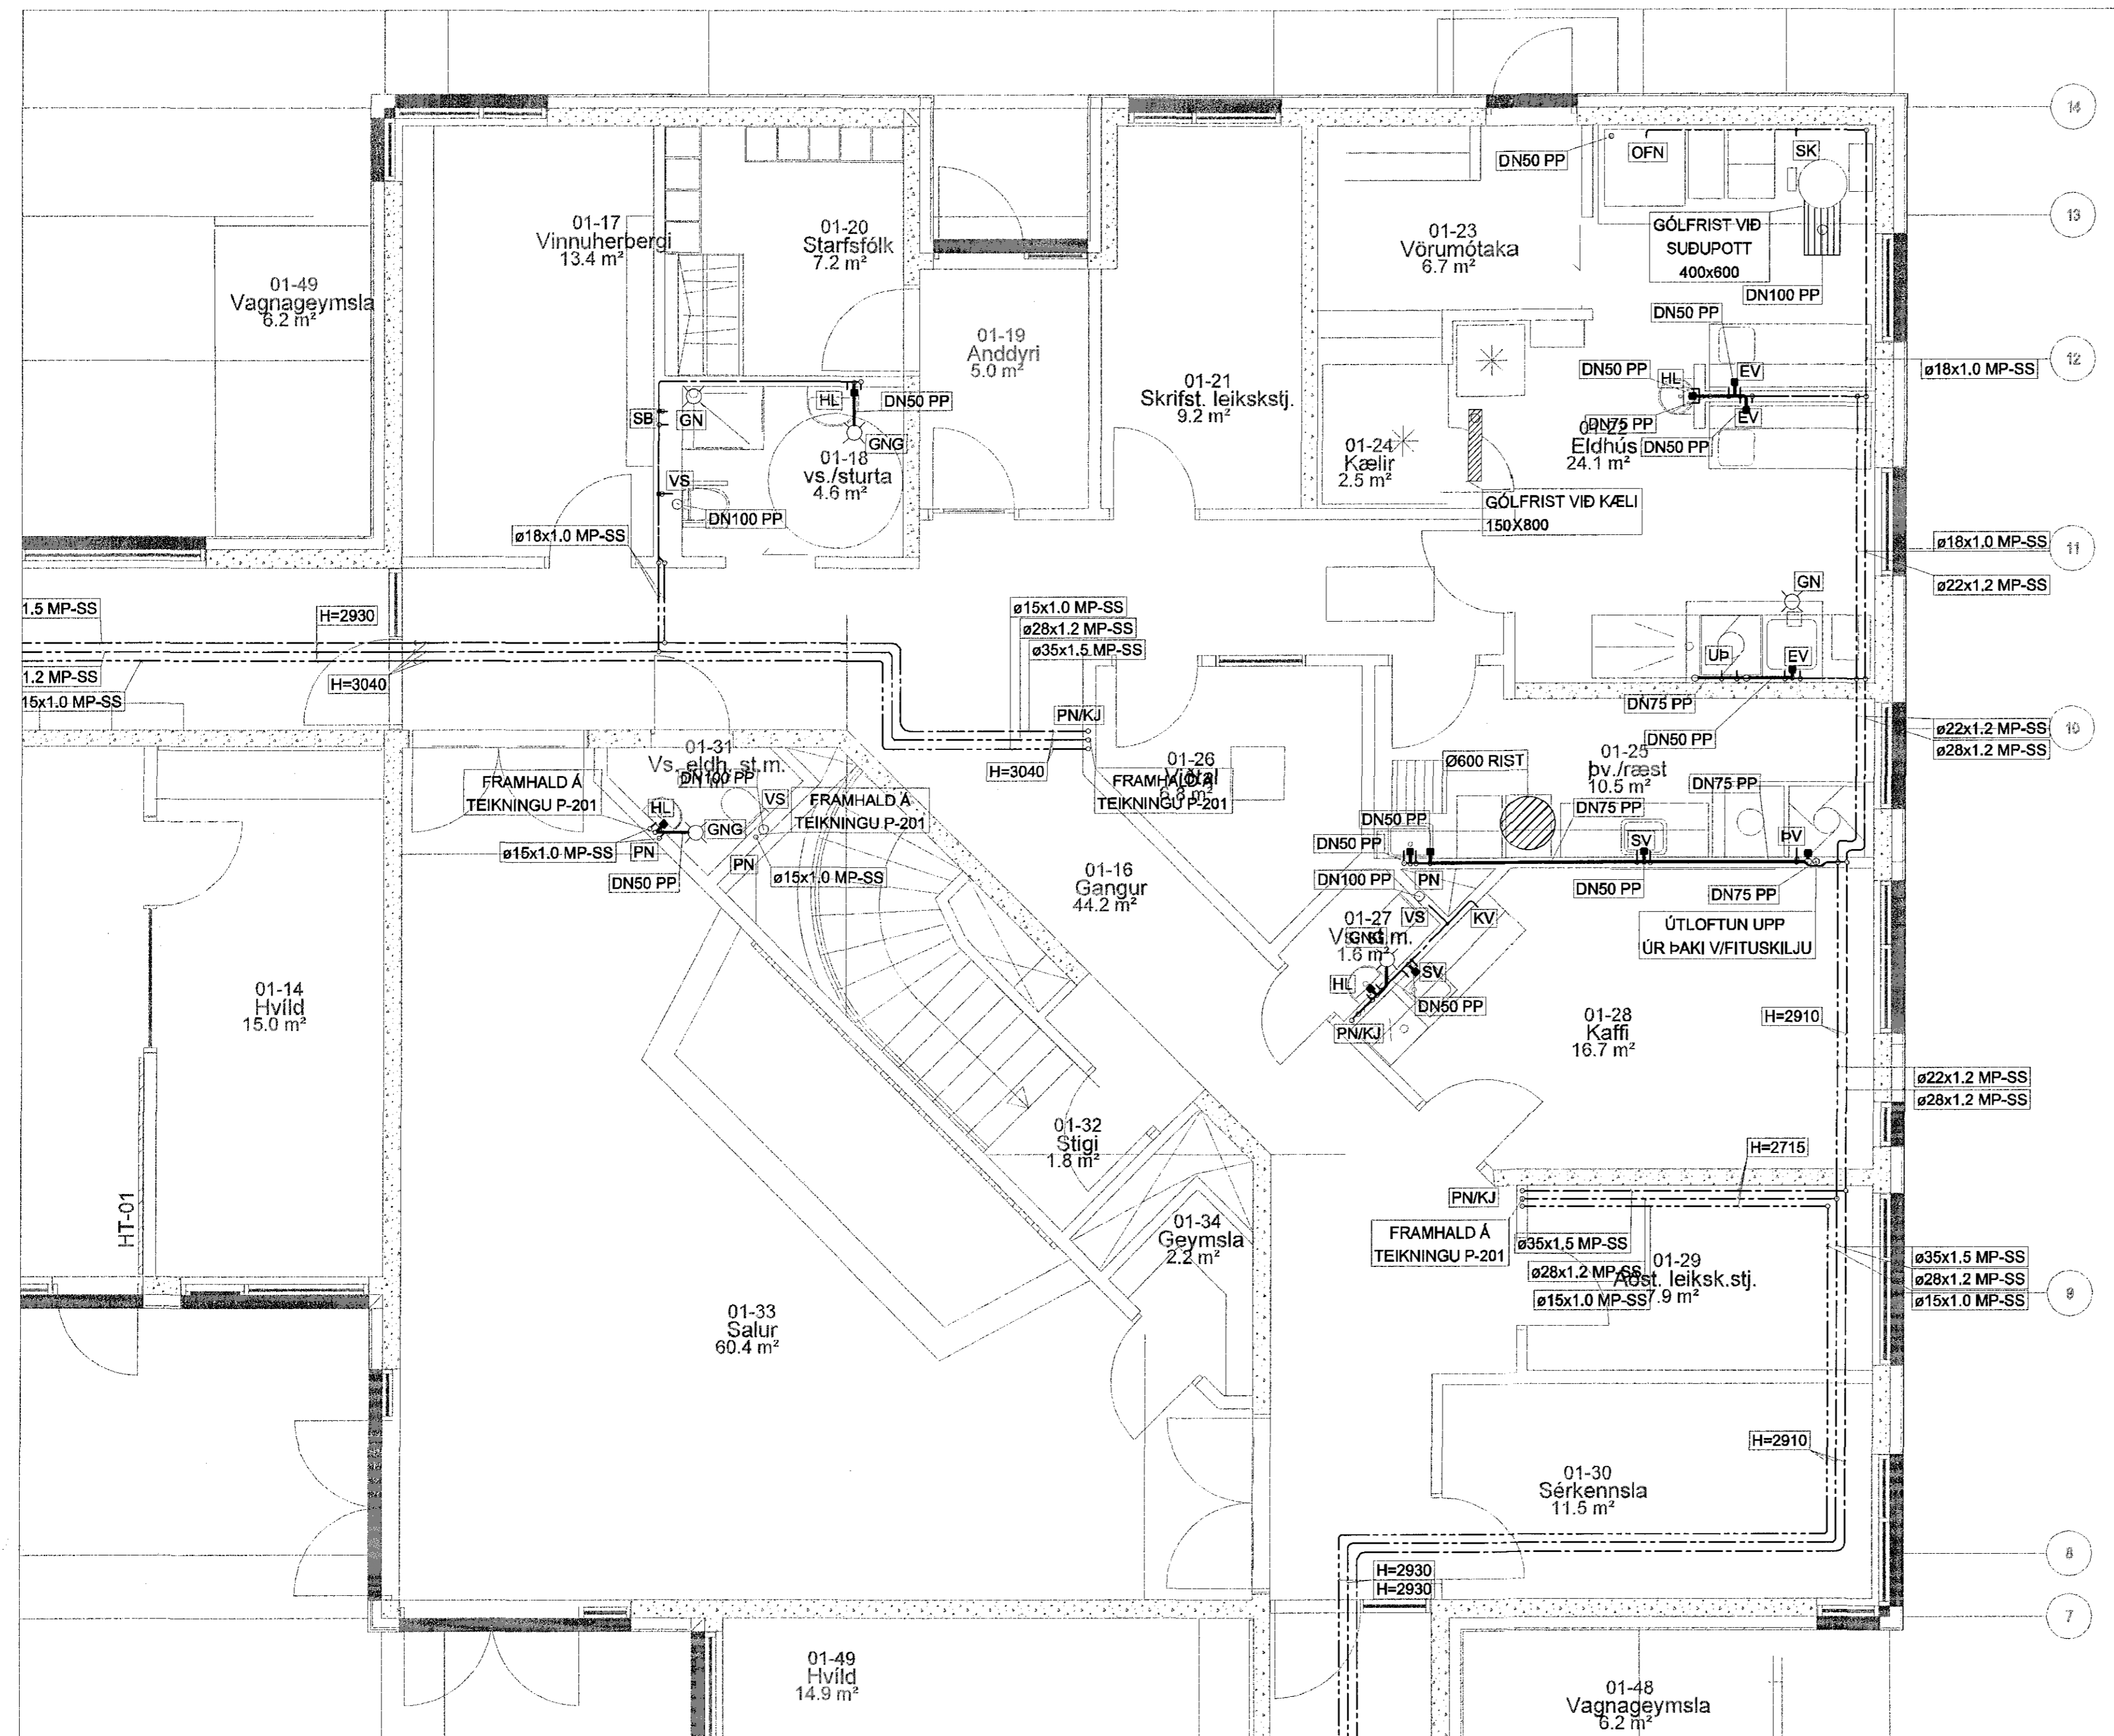

Samþykkt þann,

07. júlí 2015

Byggingafræðingur H. Hafnarfirði  
F.H. Hildur S. Gunnlaugsson

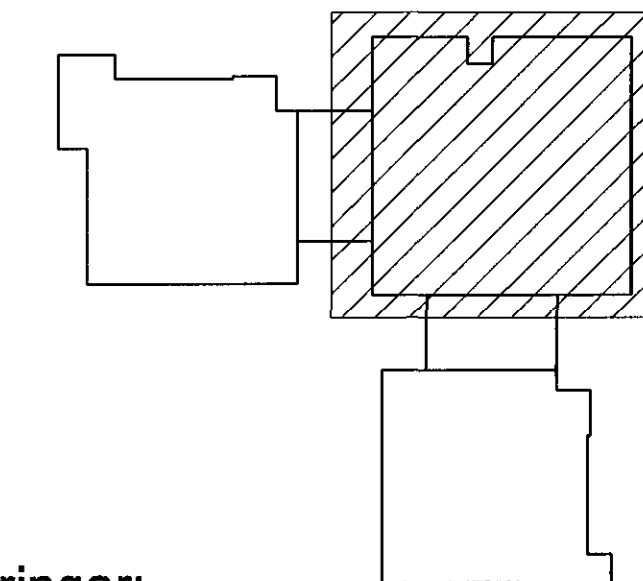


Skýringar:

BRUNASLÖNGUR ERU DN20 OG 30m LANGAR. ÞÆR SKULU VERA MEÐ ÚBASTÚT MEÐ LOKA OG SLÖNGUSTÝRINGU. NEYLSUVATNSLAGNIR AD OFN, HL, DB, KV OG VS SKULU VERA Ø15x1,0. LAGNIR AD SK, SB, RV, EV, UP, ÞV OG SV SKULU VERA Ø18x1,0 NEMA AD ANNAD SÉ TEKIÐ FRAM Á TEIKNINGU. ALLAR GREINLAGNIR Í FRÆRENNSLI SKULU HALLA AD LÁGMARKI 20%.

MP-SS RYÐFRÍTT STÁL- SAMKVÆMT ÍST EN ISO 1127 - DIN EN 10088 MEÐ KLEMMIDJUM SAMTENGJUM, MEÐ EDA ÁN PP-PLASTHÚÐAR  
PP POLYPROPYLEN- SAMKVÆMT EN1461 MEÐ GÜMMI-ÞRINGJUM TIL ÞÉTTINGAR Á SAMSKYPTUM SAMKVÆMT EN 10088 - E-NR.1.4016

- SK SLÖNGUKRANI
- HL HANDLAUG
- KV KAFFIVÉL
- DB DRYKKJARBRUNNUR
- UP UPPVOTTAVÉL
- ÞV ÞVOTTAVÉL
- RV RÆSTIVASKUR
- SB STURTUBAÐ
- VS VATNSSALERNI
- SV SKOLVASKUR
- BS BRUNASLANGA
- PN PIPA NIÐUR
- GN GÖLFNIÐURFALL
- GNG GÖLFNIÐURFALL MEÐ GEGNUMSTREYMI
- EINSTRÆYMISLOKI
- LOKI ÖPIN

KALT NEYLSUVATN  
HEITT NEYLSUVATN  
HRINGRÁS  
FRÆRENNSLI

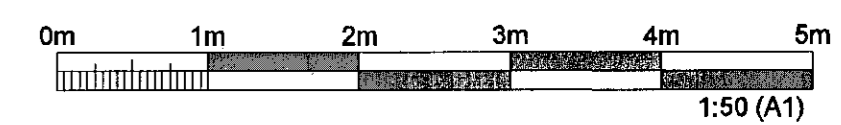

ÚTGÁFUFRILL					
ÚTG.	DAGS.	SKÝRINGAR	HANNAÐ	YFIRF.	SAMP.
B1	08.05.2015	FRUMÚTGÁFA	HJS	SIP	HJ
DAGS. UNDIRSKRIFTAR		F.H. MANNVITS (NAFN OG KT.)			
DAGS. UNDIRSKRIFTAR		LÁRUS ÁRÞELSSON 200825110			
DAGS. UNDIRSKRIFTAR		SAMRÆMINGARUNNIÐUR (HÖNNUNARSTJÓRI (NAFN OG KT.))			
DAGS. UNDIRSKRIFTAR		21. maí 2015			
<p><b>MANNVIT</b> Údvaldi 6 203 Kópavogi Sími: 422 3000 Fax: 422 3001 www.mannviti.is mannvit@mannviti.is KÍ: 430572-0169</p>					
<p>HEITI VERKS <b>BJARKAVELLIR - LEIKSKÓLI</b> BJARKAVELLIR 3 221 - HAFNARFIRÐI</p>					
<p>HEITI TEIKNINGAR GRUNNMYND 1. HÆÐ HREINLÆTISLAGNIR</p>					
VERKNUMER		MKV.		STAFB.	
3.151.279		1:50		A1	
TEIKNINGANUMER				ÚTGÁFA	
P-203				B1	