


GRUNNMYND 1.HÆÐ - HREINLÆTISLAGNIR
1:50

Samþykkt bann

07. júlí 2015

Byggingafræðingur (Hafnarfirði)
Eh. Höfður S. Gunnlaugsson

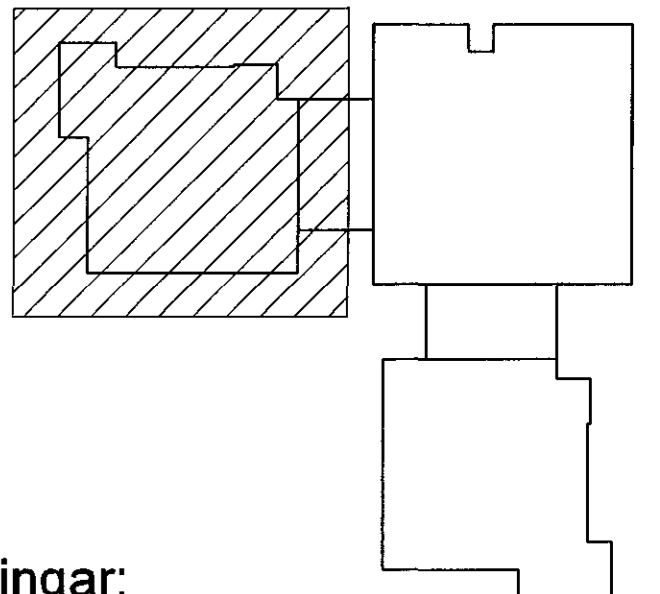


Skýringar:

BRUNASLÖNGUR ERU DN20 OG 30m LANGAR. ÞÆR SKULU VERA MED ÚÐASTÚT MED LOKA OG SLÖNGUSTYRINGU. NEYSLUVATNSLAGNIR AÐ OFN, HL, DB, KV OG VS SKULU VERA Ø15X1.0. LAGNIR AÐ SK, SB, RV, EV, UP, PV OG SV SKULU VERA Ø18X1.0 NEMA AÐ ANNAD SÉ TEKIÐ FRAM Á TEIKNINGU. ALLAR GREINLAGNIR Í FRÆRENSLI SKULU HALLA AÐ LAGMARKI 20%.

MP-SS RYÐFRÍTT STÁL: SAMKVÆMT ÍST EN ISO 1127 - DIN EN 10088 MED KLEMMDUM SAMTENGJUM, MED EDA ÁN PP-PLASTHÚÐAR
PP POLYPROPYLEN: SAMKVÆMT EN1451 MED GÚMMI-HRINGJUM TIL ÞÉTTINGAR Á SAMSEYKTUM SAMKVÆMT EN 10088 - E-NR:1.4016

- SK SLÖNGUKRANI
- HL HANDLAUG
- KV KAFFIVEL
- DB DRYKKJARBUNNUR
- UP UPPVOTTAVEL
- PV ÞVOTTAVEL
- RV RÆSTIVASKUR
- SB STURTUBAD
- VS VATNSALERNI
- SV SKOLVASKUR
- BS BRUNASLANGA
- PN PIPA NÐUR
- GN GÖLFNIDURFALL
- GNG GÖLFNIDURFALL MED GEGNUMSTREYMI
- LOKI OPINN

- KALT NEYSLUVATN
- HEITT NEYSLUVATN
- HRINGRÁS
- FRÆRENSLI

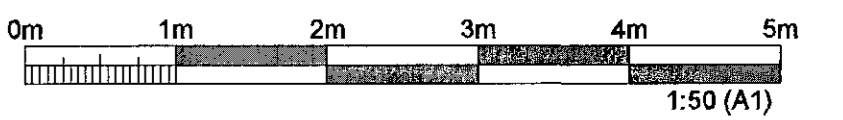

ÚTGÁFUFERILL

ÚTS.	DAGS.	SKÝRINGAR	HANNAÐ	YFIR.	SAMP.
B1	08.05.2015	FRUMÚTGÁFA	HJS	SIP	HJ

DAGS. UNDIRSKRIFTAR: F.H. MANNVITS (NAFN OG KT.)
LÁRUS ÁRSELSSON 200825118

DAGS. UNDIRSKRIFTAR: SAMRÆMINGARHÖNNUÐUR / HÖNNUNARSTJÓRI (NAFN OG KT.)
21. maí 2015

HÖNNUÐUR: Sigmundur Sigmundsson

MANNVIT
Údarhvarfi 6 203 Kópavogi Sími: 422 3000 Fax: 422 3001
www.mannvit.is mannvit@mannvit.is KÍ: 430572-0169

ÖLL AFMÖT OG AFRITUN TEIKNINGAR, AÐ HLUTA EDA HEILD, ER HÁÐ SKRIFLEIÐU LEYFI HÖFUNDAR.

HEITI VERKS
BJARKAVELLIR - LEIKSKÓLI
BJARKAVELLIR 3
221 - HAFNARFIRÐI

HEITI TEIKNINGAR
GRUNNMYND 1. HÆÐ

HREINLÆTISLAGNIR

VERKUNUMÉR	3.151.279	MKV	1:50	STÆRD	A1
TEIKNINGANUMÉR	P-202			ÚTGÁFA	B1

