


Undirstöður, Grunnmynd, 1:50

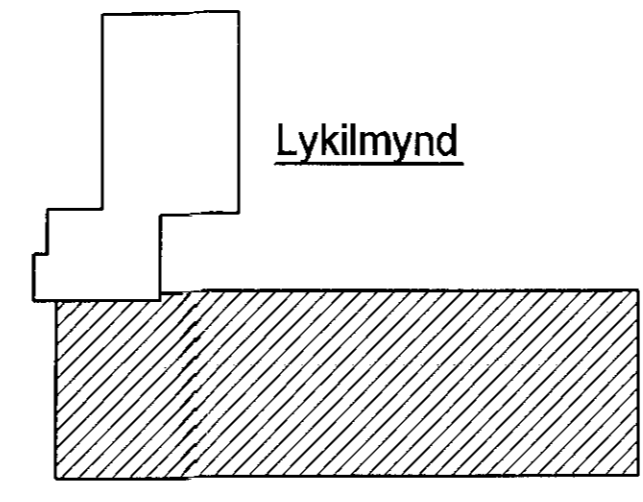

Skýringar

Almennar skýringar sjá bláð 00-01
Undirstöður hvíla á þjappaðri frostfríri fyllingu
Hæð undirstöðu skal vera amk. 120 sm
Mesta álag á undirstöðu = 0,5 MPa

Þjöppunarkröfur fyrir plötupróf.
E2 > 100 MPa
E2/E1 < 2,5

Fylling inn í sökkla skal vera frostfrí grús. Fyllingu skal þjappa 130 sm klgun með 80 kg vibréstæða 3 umferðir hvert lag.
Taka skal úrtök í undirstöður fyrir frænnislagnum, sjá Grunnlagna teikningu.
Öll mál eru í millimetrum
Einangrun undir botnplötu skal vera 75mm polystyren 25 kg/m³

Útgáfa	Breyting	Dagsetning	Hannað
Sveinbjörn Hinriksson Byggingateknifráeðingur Kl. 160951-2529 Brekkuötu 8 Hafnarfirði Sími: 555-4008, 561-9651 Netfang: sveinh@einmet.is		Staður Eskivellir 13 Hafnarfirði	
		Skýring Undirstöður	
Hannað / Teknað	Kvarði 1:50	Dagsetning 29. 9. 15	Verkr. 06-15
			Tekn.n.r. 1-01