


Skýringar

Almennar skýringar sjá blað 00-01
Undirstöður hvíla á bjöppufróstri fyllingu
Hæð undirstöðu skal vera ansk. 120 sm
Mesta álag á undirstöðu = 0,5 MPa

Bjöppunarökruflur fyrir plötupróf:
E2 > 100 MPa
E2/E1 < 2,5

Fylling inn í sókkla skal vera fróstri grús.
Fyllingu skal þjappa í 30 sm lögum með
60 kg vísirósleða 3 umferðir hvert lag.
Taka skal úrtök í undirstöður fyrir
frárennstöðgnum, sjá Grunnlegna
teikningu.
Öll mál eru í millimetrum
Einangrun undir botnplötu skal vera 75mm
polystyren 25 kg/m³

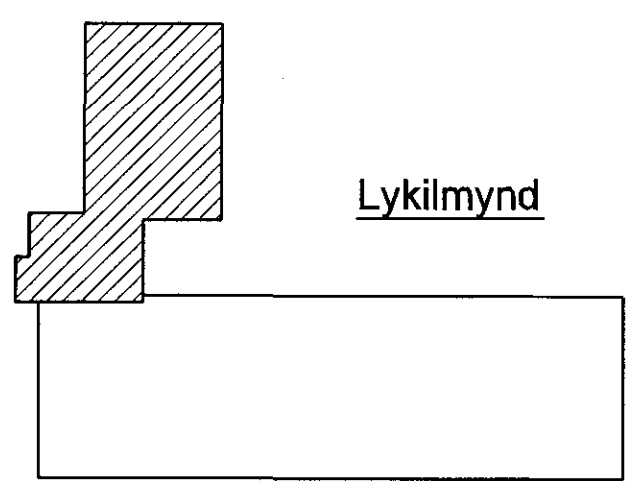

Lykilmynd

Undirstöður, Grunnmynd, 1:50

Utgáfa	Breyting	Dagsetning	Hannað
Sveinbjörn Hinriksson Byggingatæknifræðingur Kt. 160851-2529 Brekkugötu 8 Hafnarfirði Sími: 555-4008, 861-6851 Netfang: svein@hinriksson.is		Staður Eskivellir 13 Hafnarfirði	
Hannað / Teiknað <i>Sveinbjörn Hinriksson</i>		Skýring Undirstöður	
Kvartí 1:50	Dagsetning 29. 5. 15	Verkr. 06-15	Teikn.nr. 1-02