FRÁRENNSLISLAGNIR Í GRUNNI, GRUNNMYND. 1:50

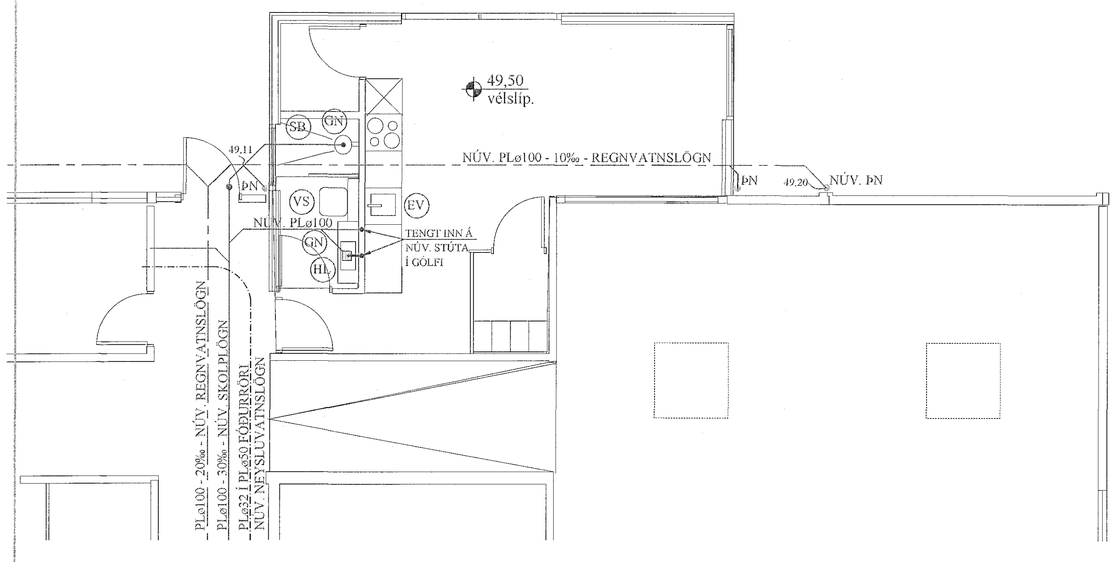

HITA- OG ÞRIFALAGNIR, GRUNNMYND. 1:50

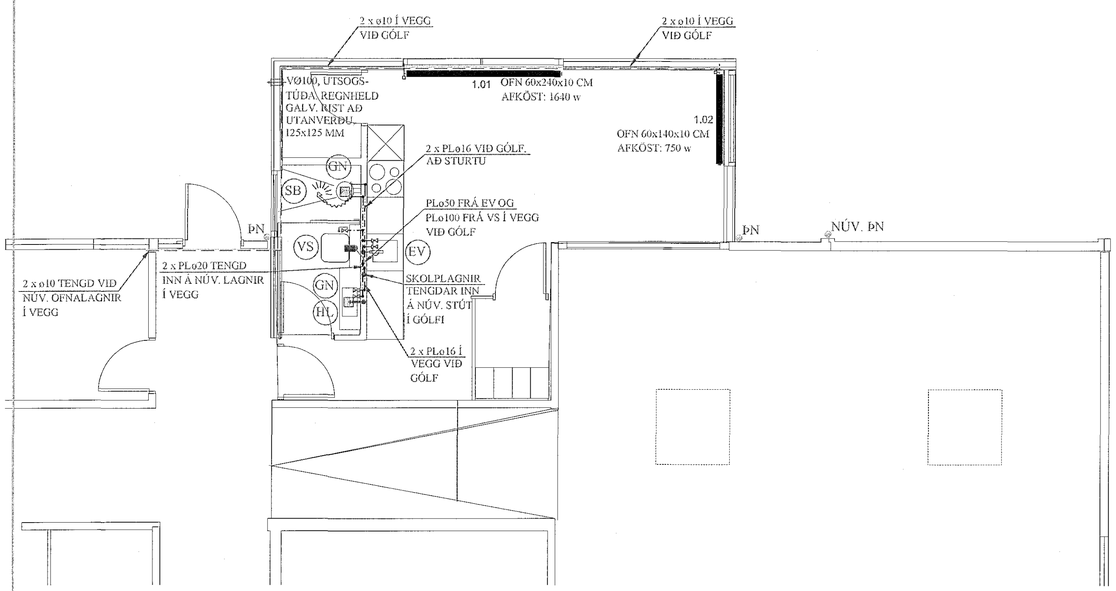

AFSTÖÐUMYND. 1:500

Samþykkt þann
09. júlí 2015
Byggingarfulltrúinn í Hafnarfirði
f.h. Hrólfur S. Gunnlaugsson

FRÁRENNSLISLAGNIR Í JÖRÐU OG GRUNNI. 1:20

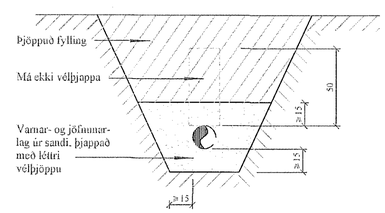

BREYTINGAR

TILVÍSANIR:

SKÝRINGAR..... SJÁ TEIKN. NR. 2-01

Reikn.	JKR	April '15	Útgefið:	15.04.2015
Teikn.	JKR	April '15	Kvarði:	1:50, 1:20, 1:500
Ath.				
Samþ.				

SÖRLASKEIÐ 22 - viðbygging
Hafnarfirði
Nr. 2-02

Verkhluti
FRÁRENNSLISLAGNIR Í GRUNNI, GRUNNMYND. HITA- OG ÞRIFALAGNIR, GRUNNMYND. AFSTÖÐUMYND.

Jón Kristjánsson
Byggingaverkfræðingur
VJK ehf
Ármúla 19
108 Reykjavík
Sími: 537-0092 Gsm: 772-3154
Kt. 210754-4629
Netfang: jokris54@gmail.com