


1 Lárétt deili - aðal inngangur
39-04 1:5

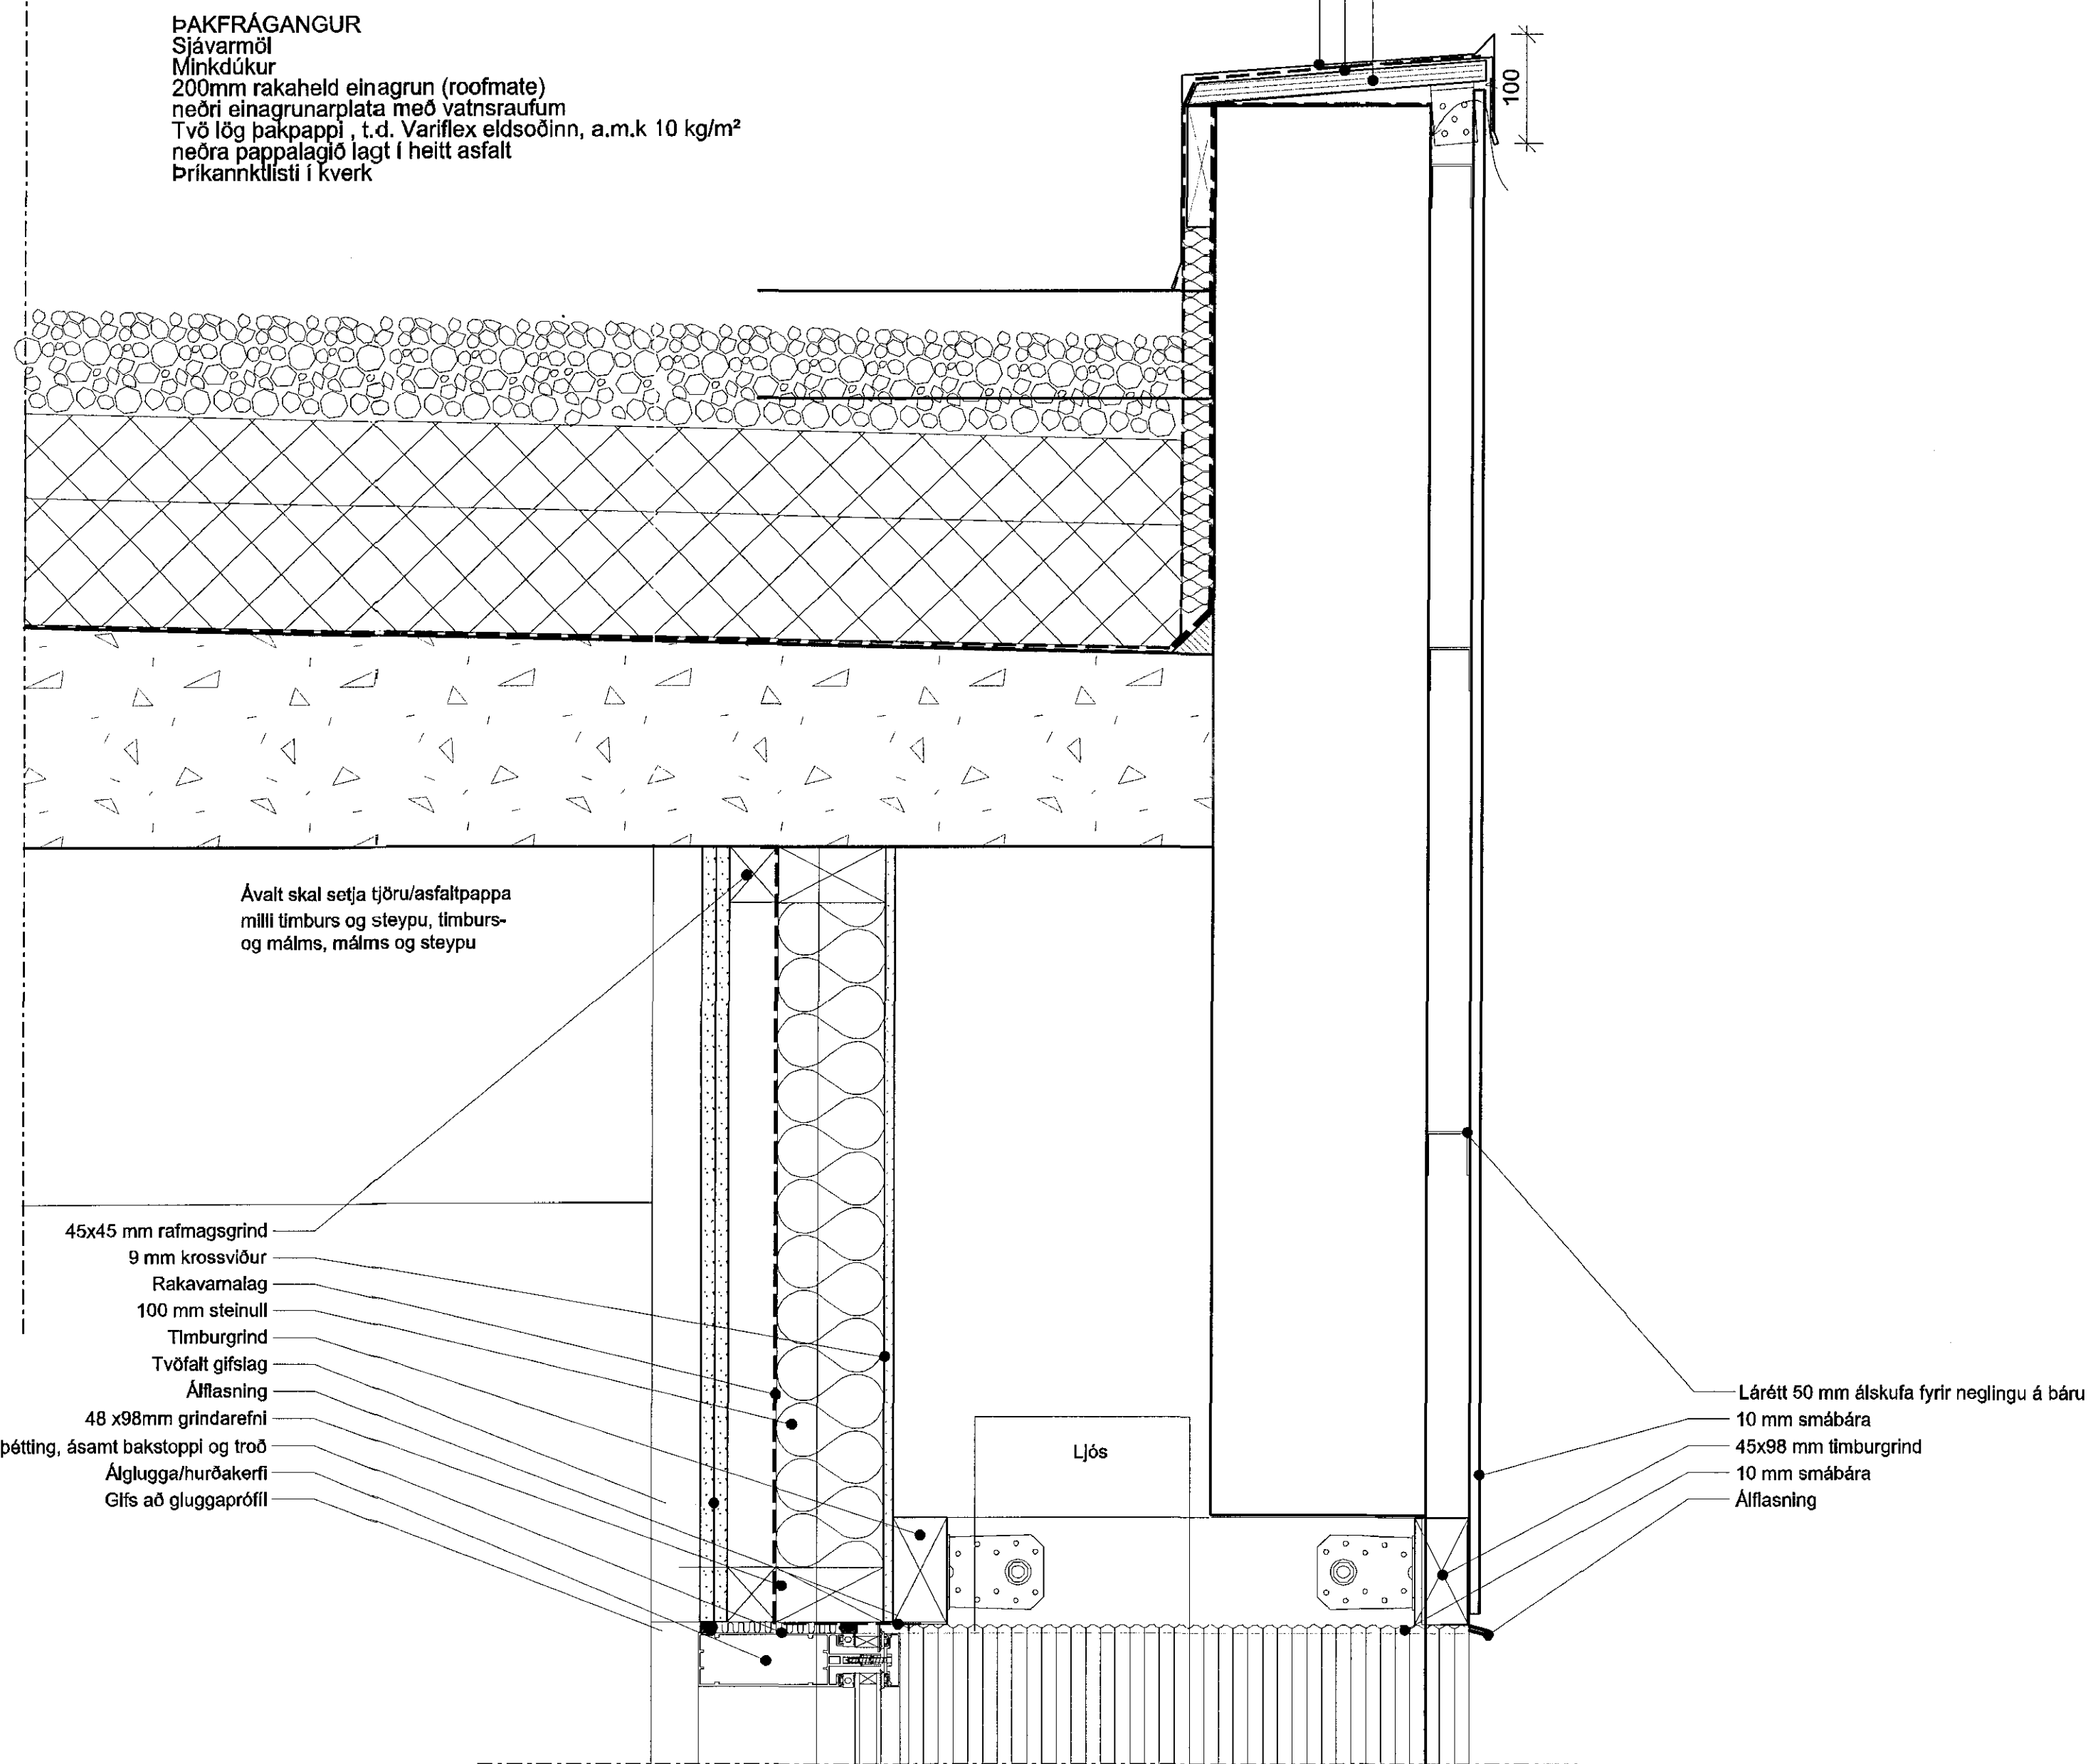


2 Lóðrétt snið - aðal inngangur
39-04 1:5

ÚTGAFA TERNNAÐ TYPNAÐ DAGS
Breytingar

ASK ARKITEKTAR EHF
ÓEIRSBÓTU 9 101 REYKJAVÍK
SÍMÍ 515 1000 FAK 510 0019
WWW.ASK.IS

ARFTUN AÐALHÖNNUNAR

Stauberg & Sýn
Stauberg & Sýn
ASK ARKITEKTAR

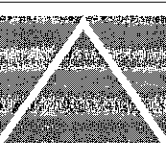

VERKEFNI
BJARKAVELLIR 3
LEIKSKÓLI

TEKING TERNNAÐAR
VERKTEIKNING
Deili í inngang

MYN. A1
MÁTTAÐ SS
TERNNAÐ K.J.H.
TYPNAÐ Jb
DAGS 05.05.2015
ÚTGAFA

0736 39-04

ALMENNIR NÖMUR TERNNAÐAR