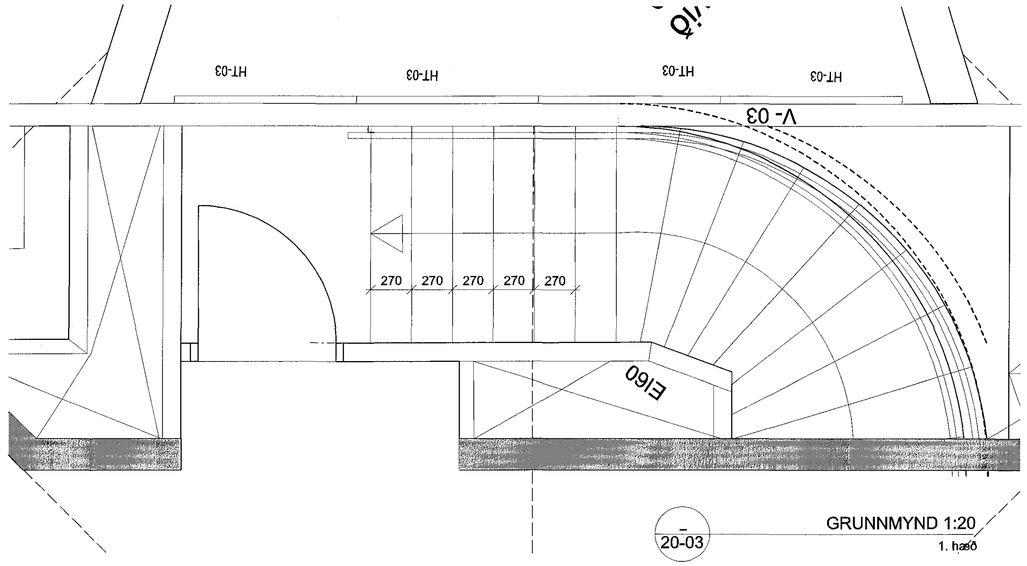

20-03 GRUNNMYND 1:20
1. hæð

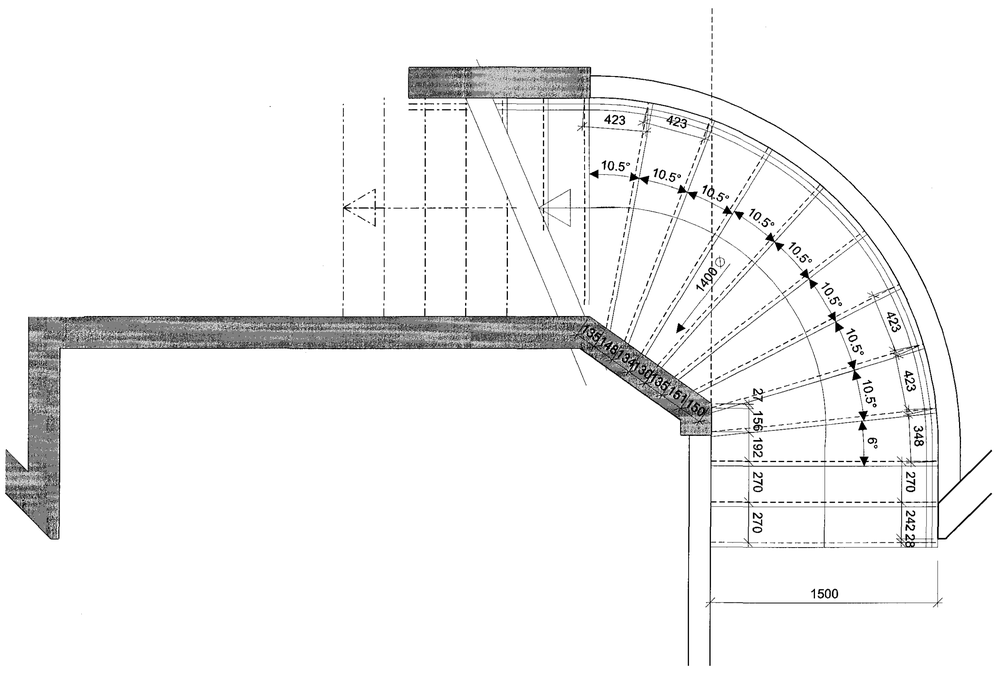

20-01 GRUNNMYND 1:20
kjallari

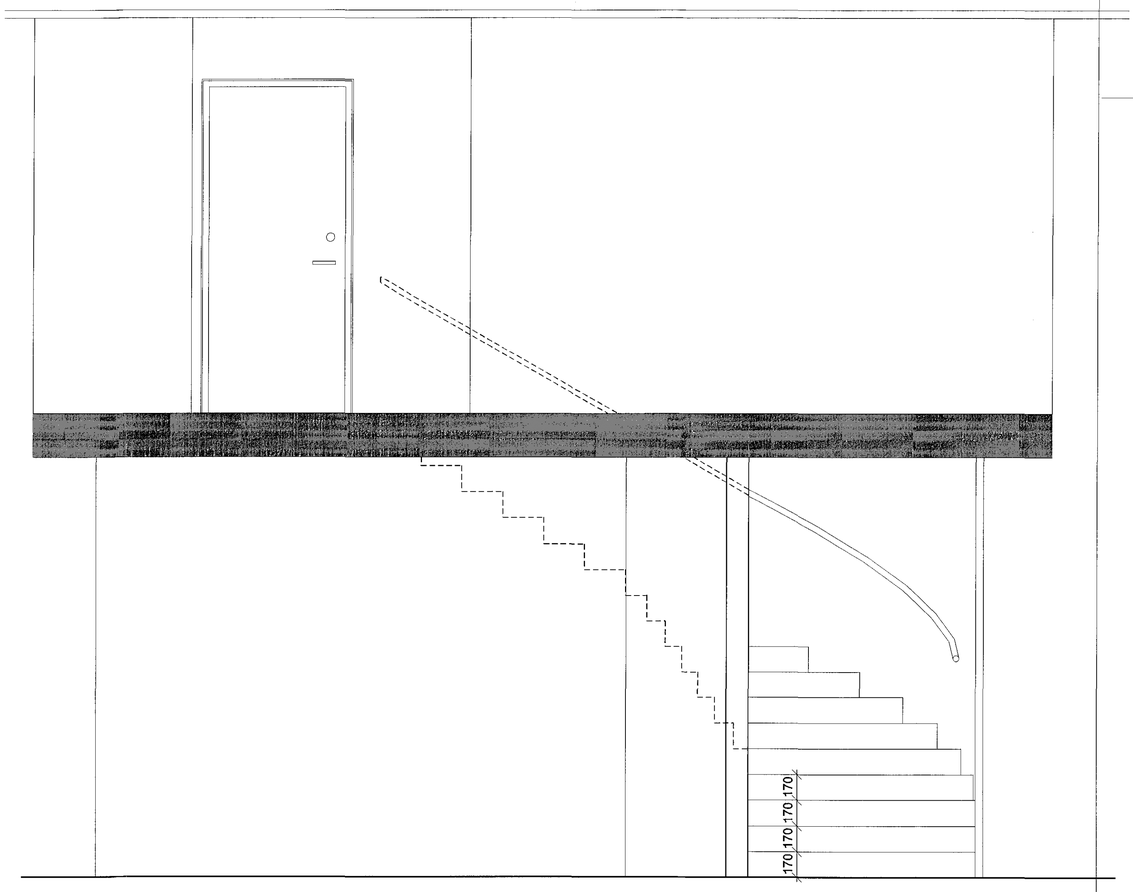

34-01 ÚTLIT 1:20

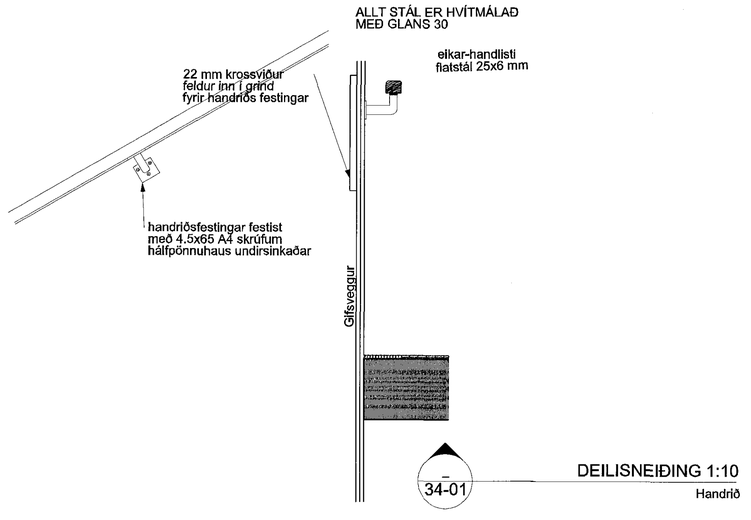

34-01 DEILISNEIÐING 1:10
Handrið

Samþykkt þann
10. júlí 2015
Byggingafulltrúinn í Hafnarfirði
F.h. Hrólfur S. Gunnlaugsson

ÚTGÁFA	TEIKNAÐ	YFIRFARIÐ	DAGS
BREYTINGAR			

ASK ARKITEKTAR EHF
GERÐISÖTU 9 101 REYKJAVÍK
SÍMI 515 0300 FAX 515 0319
www.ask.is
ÁBYRGÐ AÐALHÖNNUÐAR
Sigurlaug Sigurjónsdóttir Arkitekt F.A.Í. kt.090767-5319
sigurlaug@ask.is

ASK ARKITEKTAR

VERKEFNI
BJARKAVELLIR 3
LEIKSKÓLI

TEGUND TEIKNINGAR
VERKTEIKNING
HEITI TEIKNINGAR
Kjallarastigi
Grunnmynd
Útlit
Handrið

MKV. / A1
1:20 - 1:10
HANNAÐ
SS
TEIKNAÐ
SS
YFIRF.
JÞ
DAGS.
05.05.2015

VERK NR.
0736
AUÐKENNI - NÚMER TEIKNINGAR
34-01
ÚTGÁFA

© / COPYRIGHT Á ÖLLUM TEIKNINGUM OG HÖNNUNARGÖGNUM ER HJÁ ARKITEKTA. ÞAU MEGA EKKI NOTA EÐA AFRITA ÁN LEYFIS ARKITEKTS.