



Skýringar:

Sjá einnig grunnmyndir 20-01, 20-02 og 20-03.
Yfirlitstafla, sjá teikningu 32-02.


H-AL-1

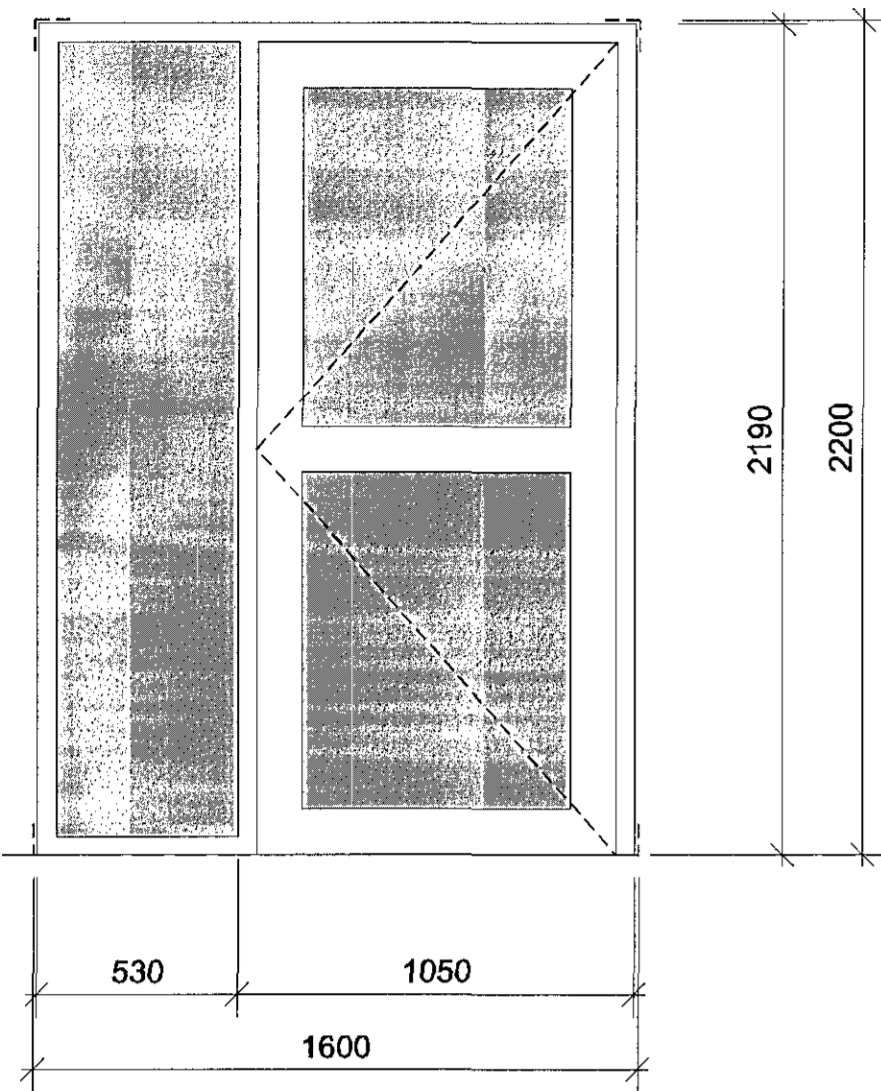


H-AL-2

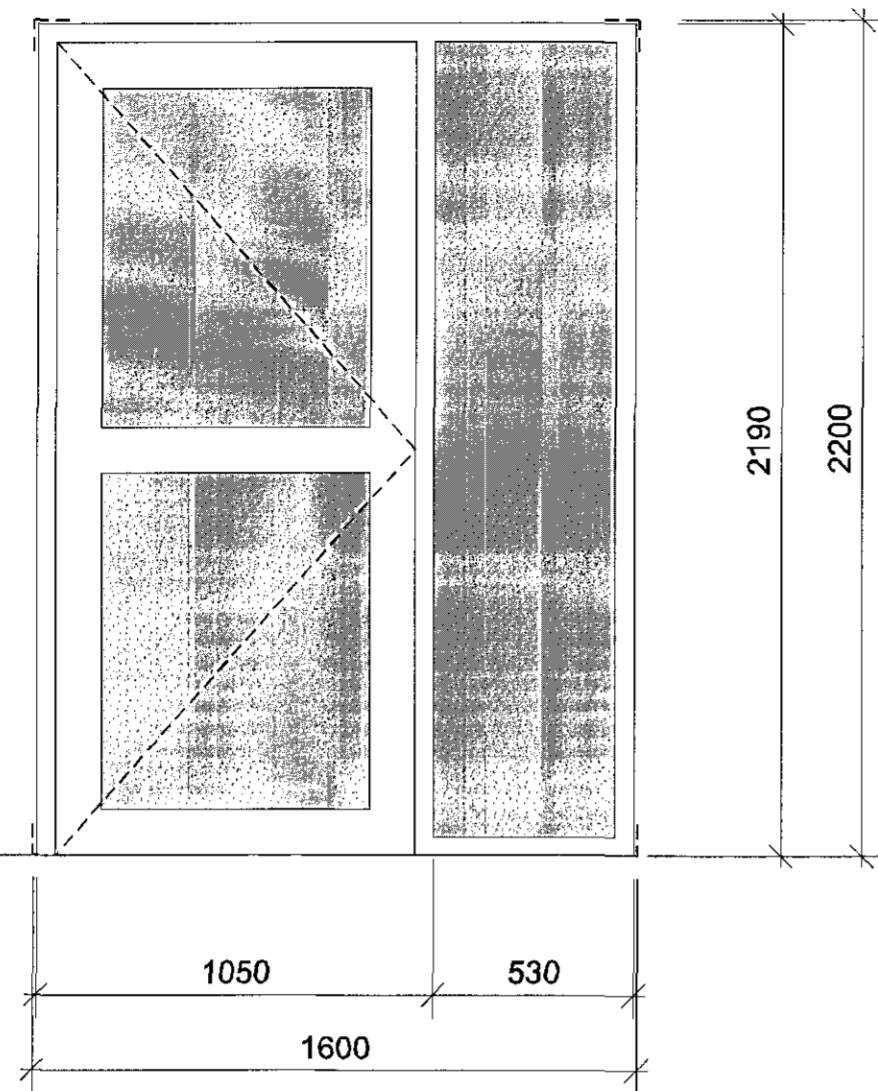


H-AL-3

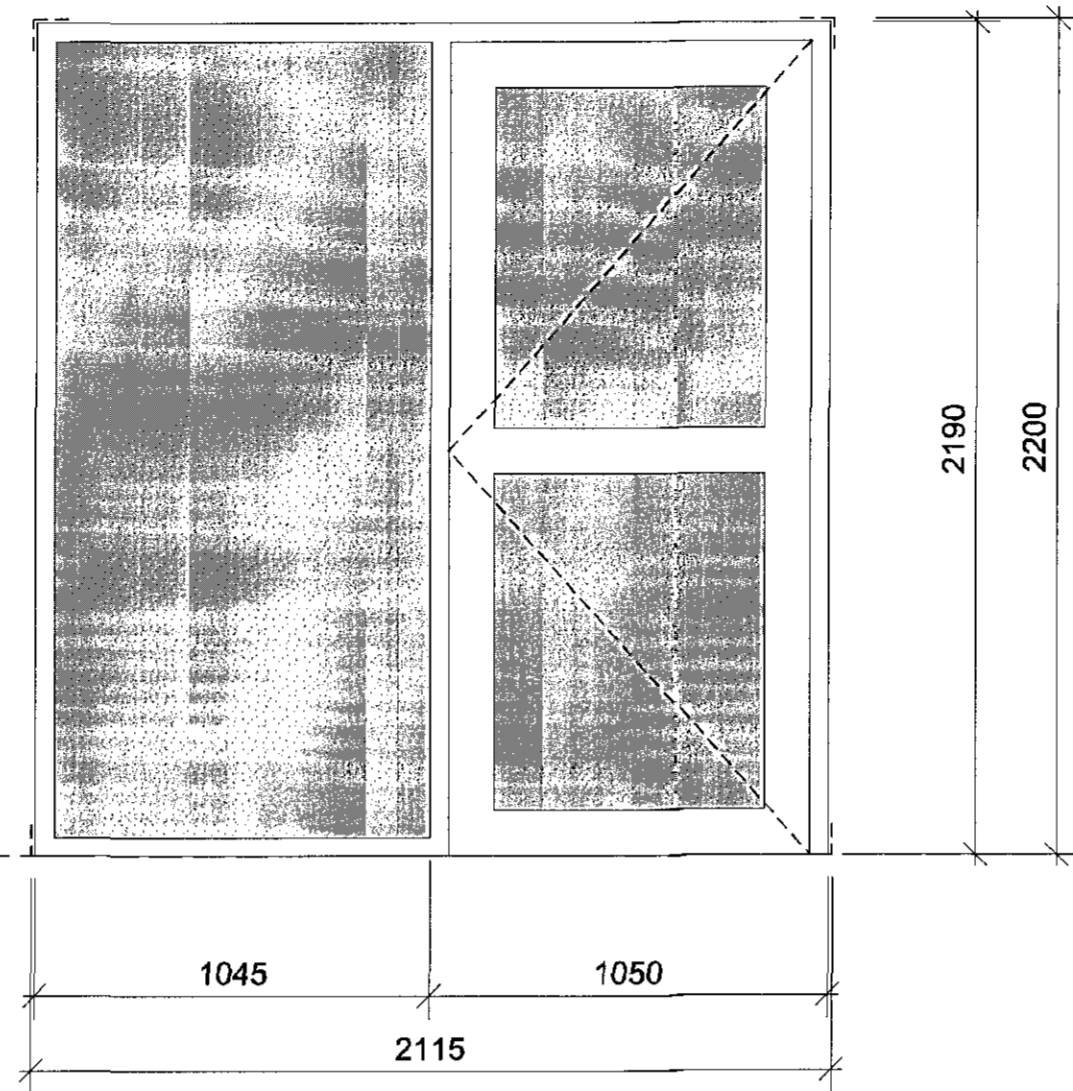


H-AL-4

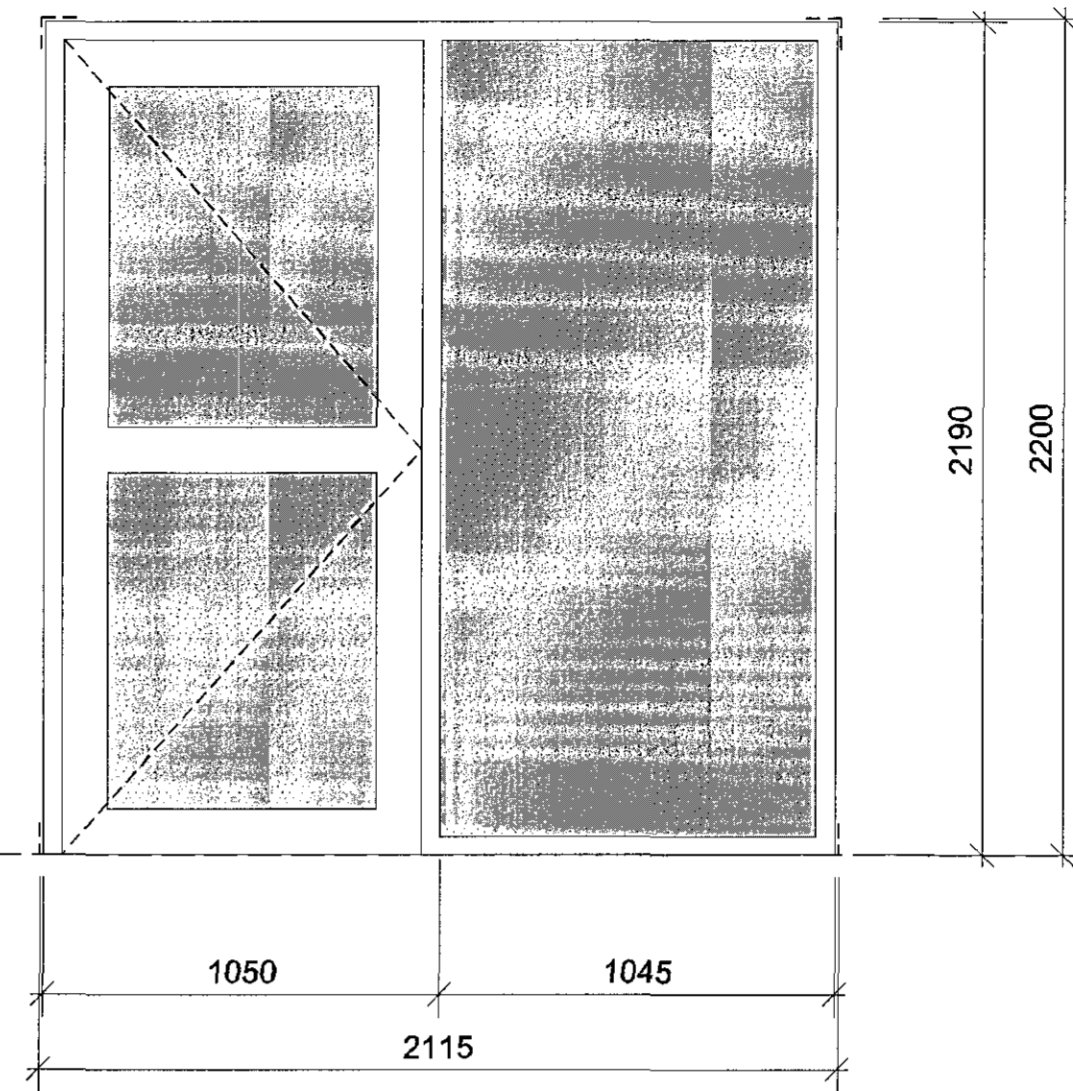

H-AL-5

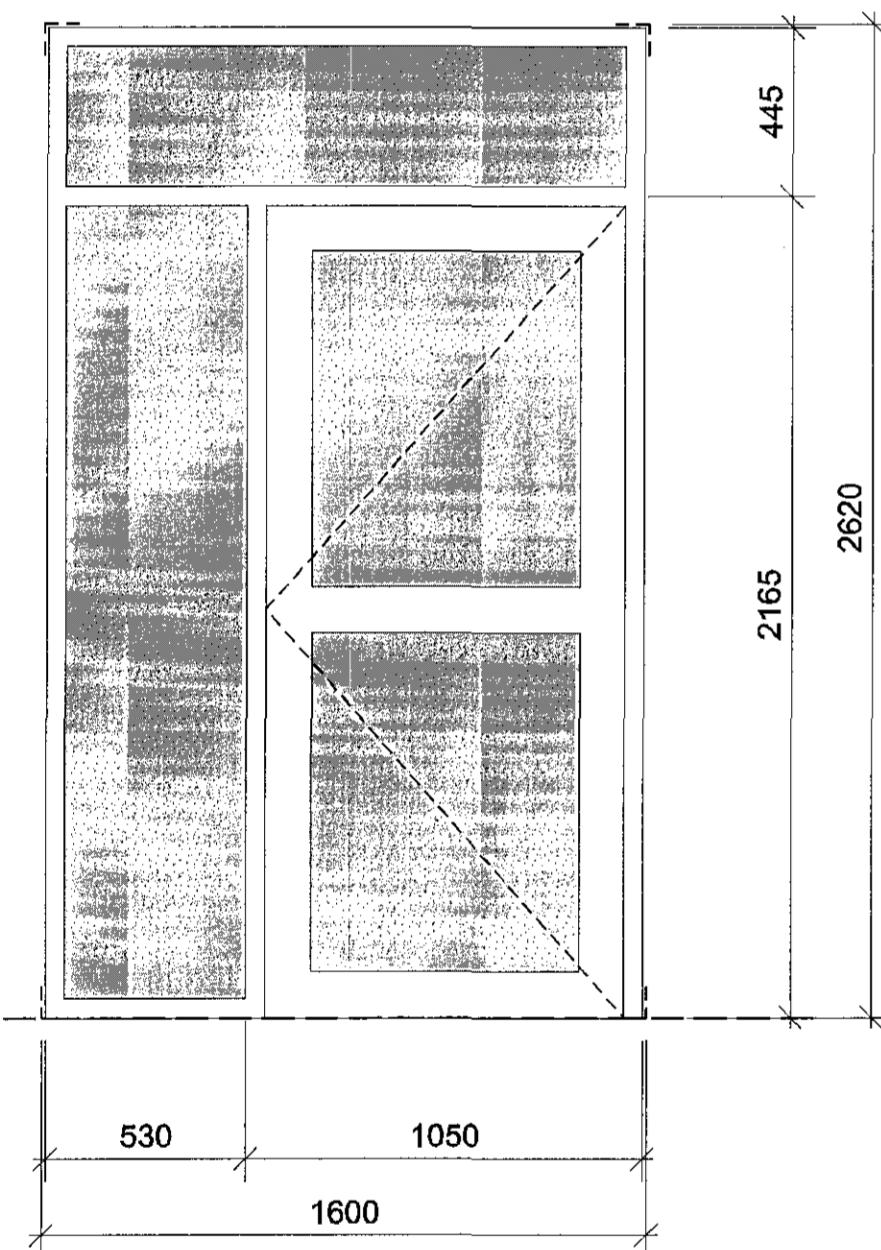

H-AL-6

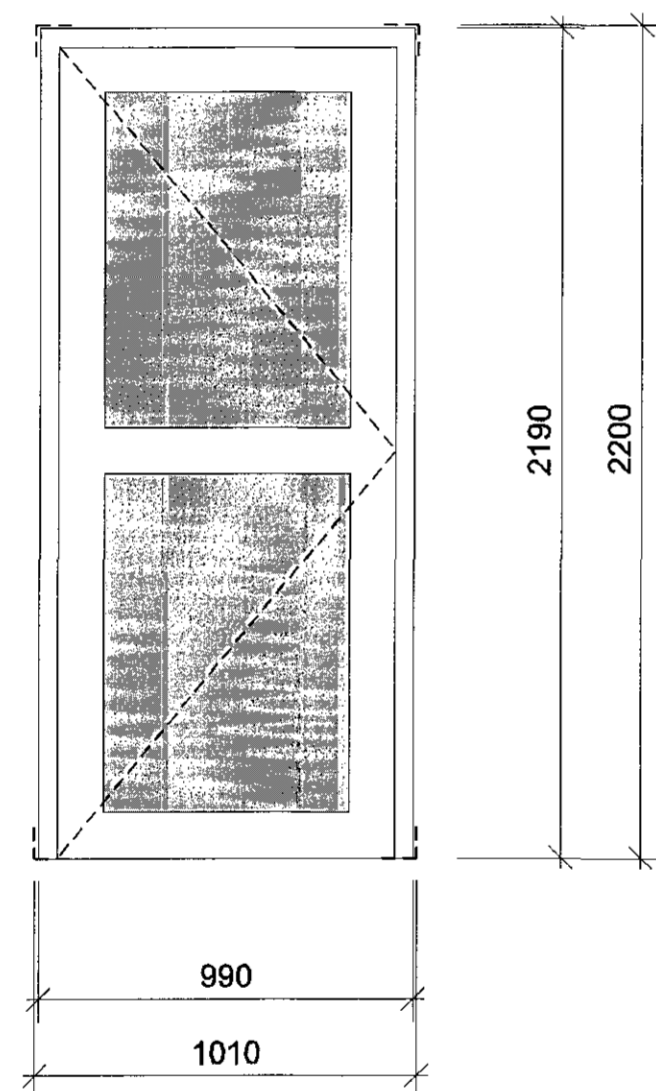

Nr.	Teikning	Rými	Ath.s	Útv./Inn.	Gerð	Gat-B-mm	Gat-H-mm	Karm-/veggþ.	Brunakrafa	Hurðarblað	Litur	Gler	Gerekti	Karmur	Þröskuldur	Hurðarpumpa	Rafdrifin	Lykillæsing
U120	H-04	Útigeymsla		í útvegg	Einf. vinstri	970,000	2200,000	120,000	Nei	Timbur/ál	RAL 7032	Nei	nei	Timbur	Nei	Já	Nei	Nei
U113	H-01	Salur		í útvegg	Tvöföld	2496,000	4416,000	115,000	Nei	Timbur/ál	RAL 7032	Já	nei	Timbur	Nei	Svalahurðabremsa	Nei	Nei
U114	H-02	Salur		í útvegg	Tvöföld	2496,000	4416,000	115,000	Nei	Timbur/ál	RAL 7032	Já	nei	Timbur	Nei	Svalahurðabremsa	Nei	Nei
U112	H-03	Vinnustofa		í útvegg	Einf. vinstri	1010,000	2200,000	120,000	Nei	Timbur/ál	RAL 7032	Já	nei	Timbur	Nei	Svalahurðabremsa	Nei	Nei
U111	H-03	Vinnustofa		í útvegg	Einf. hægri	1010,000	2200,000	120,000	Nei	Timbur/ál	RAL 7032	Já	nei	Timbur	Nei	Svalahurðabremsa	Nei	Nei
U103	H-03	Vinnustofa		í útvegg	Einf. vinstri	1010,000	2200,000	120,000	Nei	Timbur/ál	RAL 7032	Já	nei	Timbur	Nei	Svalahurðabremsa	Nei	Nei
U104	H-03	Vinnustofa		í útvegg	Einf. vinstri	1010,000	2200,000	120,000	Nei	Timbur/ál	RAL 7032	Já	nei	Timbur	Nei	Svalahurðabremsa	Nei	Nei
U102	H-03	Vinnustofa		í útvegg	Einf. hægri	1010,000	2200,000	120,000	Nei	Timbur/ál	RAL 7032	Já	nei	Timbur	Nei	Svalahurðabremsa	Nei	Nei
U110	H-AL-1	Anddyri		í útvegg	Einf. hægri	1600,000	2200,000	70,000	Nei	Ál	RAL 7032	Já	nei	Ál	Nei	Já	Nei	Nei
U105	H-AL-2	Anddyri		í útvegg	Einf. vinstri	1600,000	2200,000	70,000	Nei	Ál	RAL 7032	Já	nei	Ál	Nei	Já	Nei	Nei
U109	H-AL-3	Anddyri		í útvegg	Einf. hægri	2115,000	2200,000	70,000	Nei	Ál	RAL 7032	Já	nei	Ál	Nei	Já	Já	Nei
U106	H-AL-4	Anddyri		í útvegg	Einf. vinstri	2115,000	2200,000	70,000	Nei	Ál	RAL 7032	Já	nei	Ál	Nei	Já	Já	Já
U107	H-AL-5	Anddyri		í útvegg	Einf. hægri	1715,000	2200,000	70,000	Nei	Ál	RAL 7032	Já	nei	Ál	Nei	Já	Já	Já
U108	H-AL-6	Vörumóttaka		í útvegg	Einf. vinstri	1010,000	2200,000	70,000	Nei	Ál	RAL 7032	Já	nei	Ál	Nei	Já	Nei	Já
140	IG-01	Viðtal		Innigluggi	Innigluggi	1010,000	2200,000	120,000	Nei		RAL 7032	Já	nei	Eik	-	-	-	-