




G01

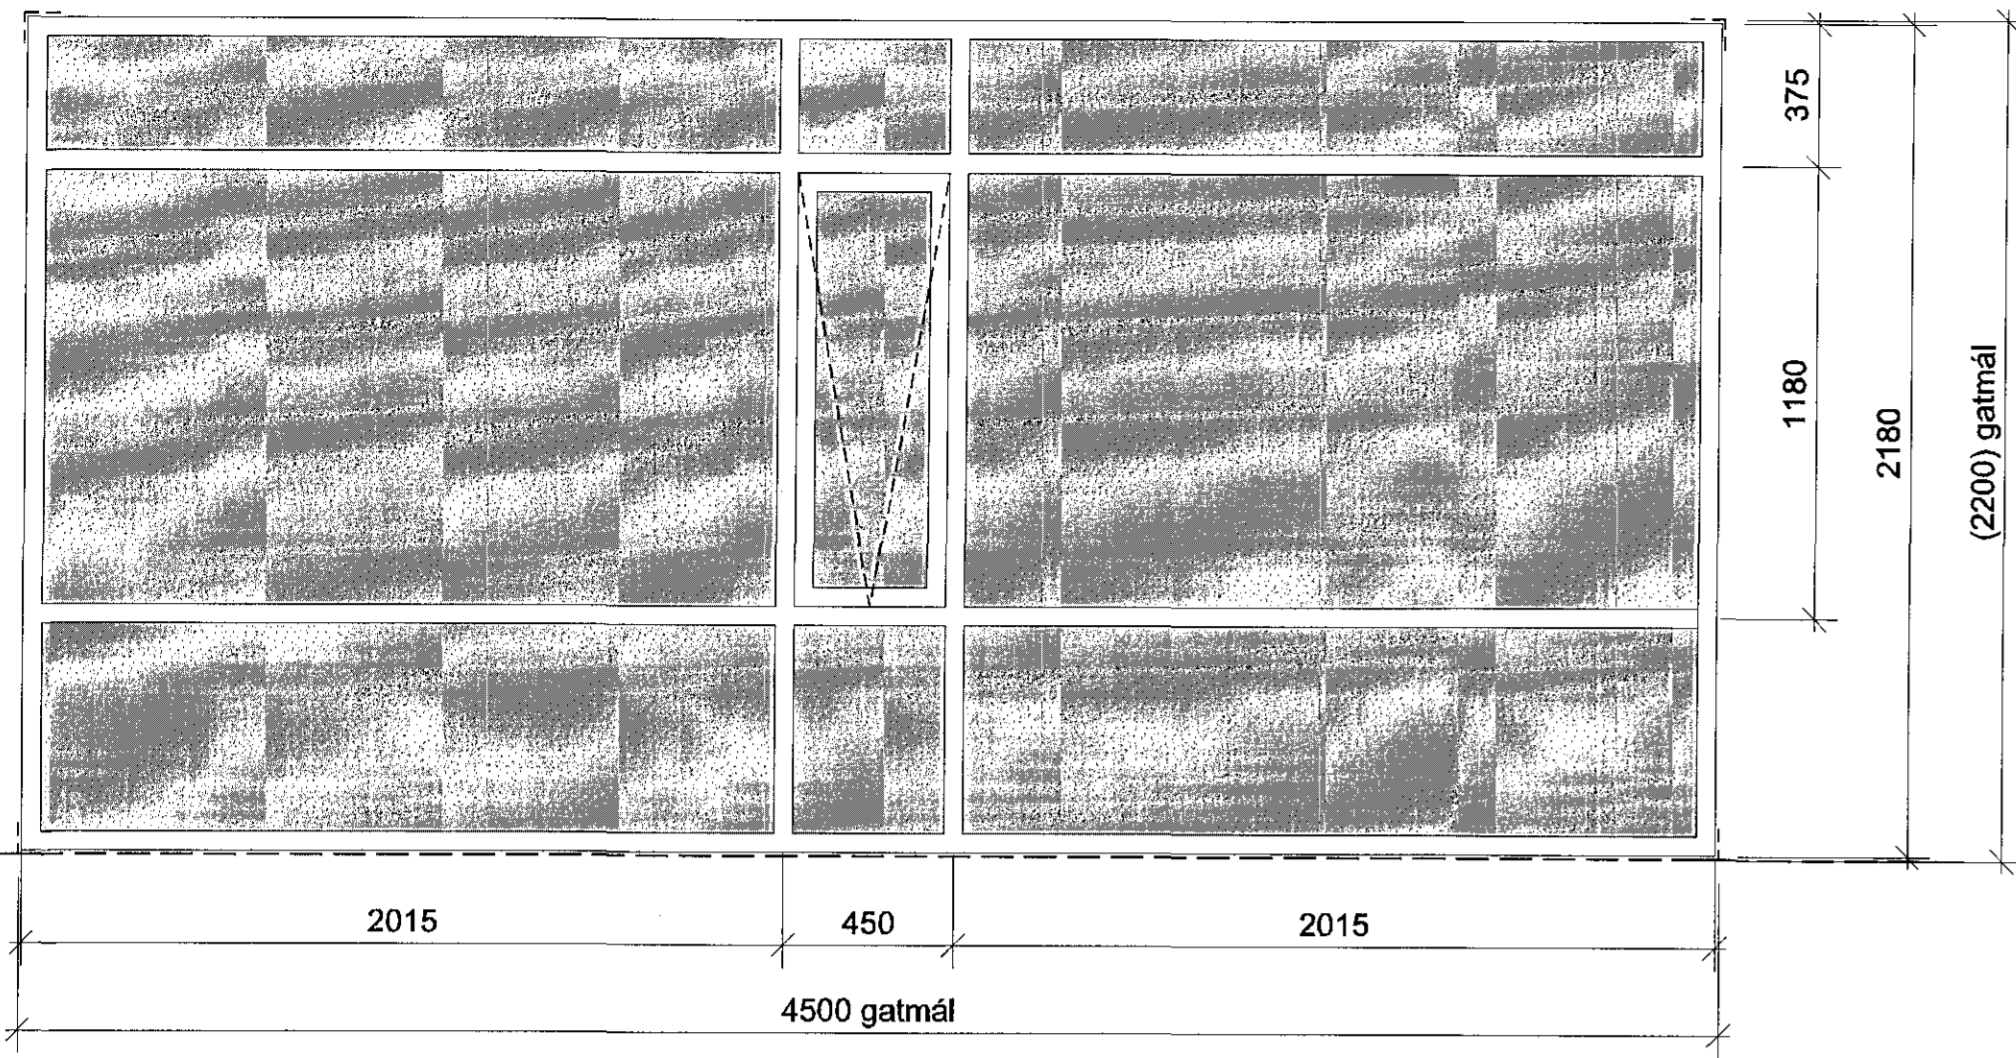


G02

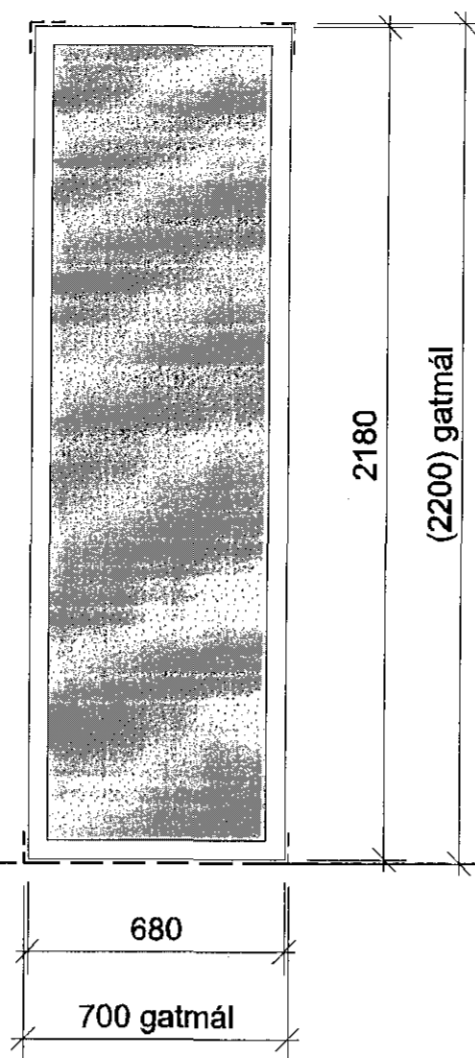


G03

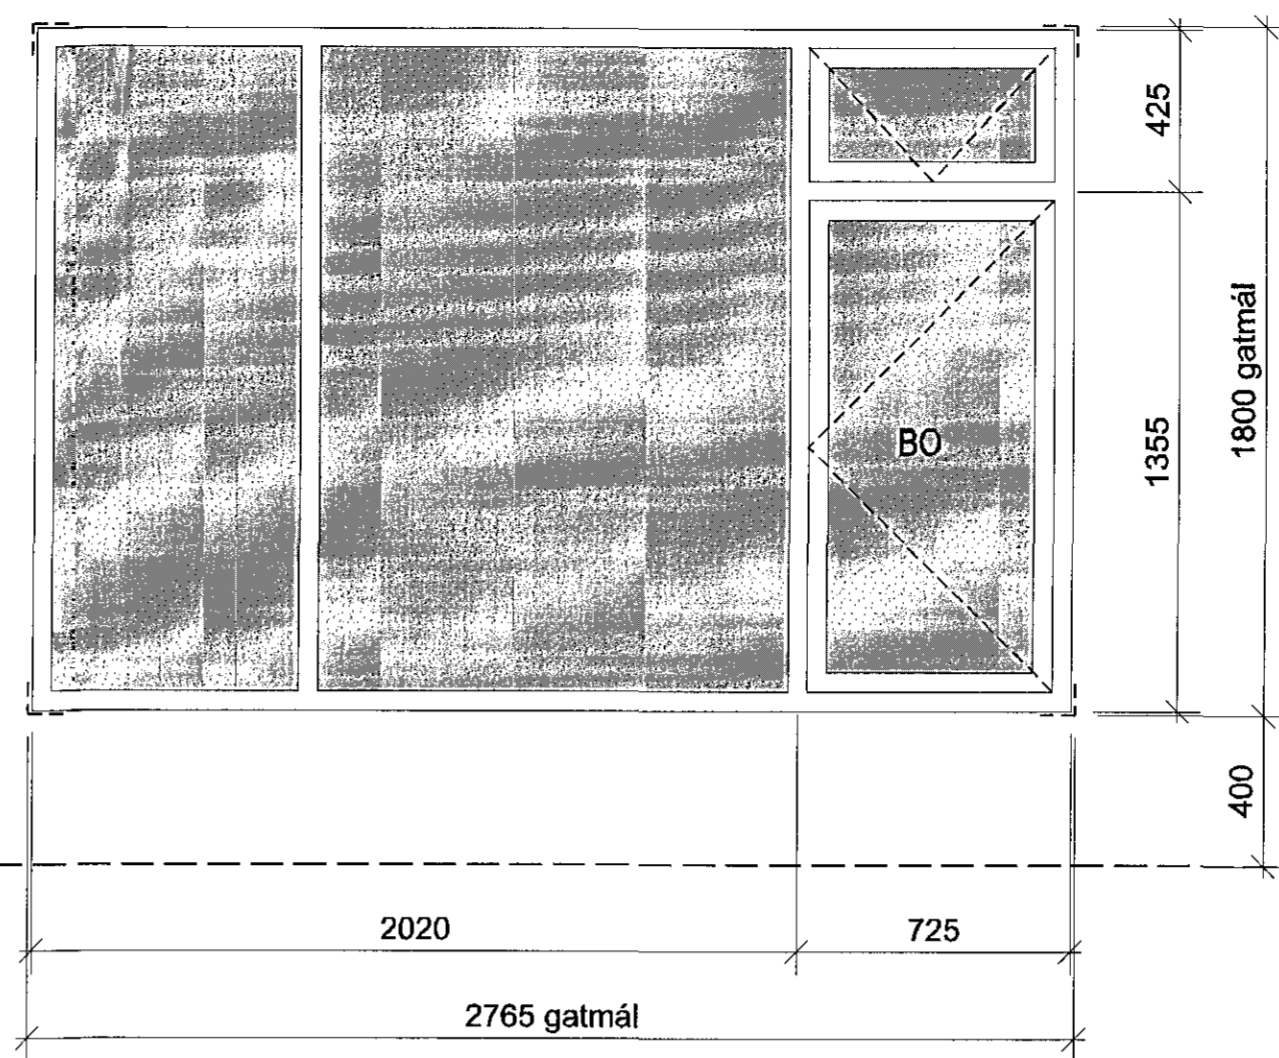


G04

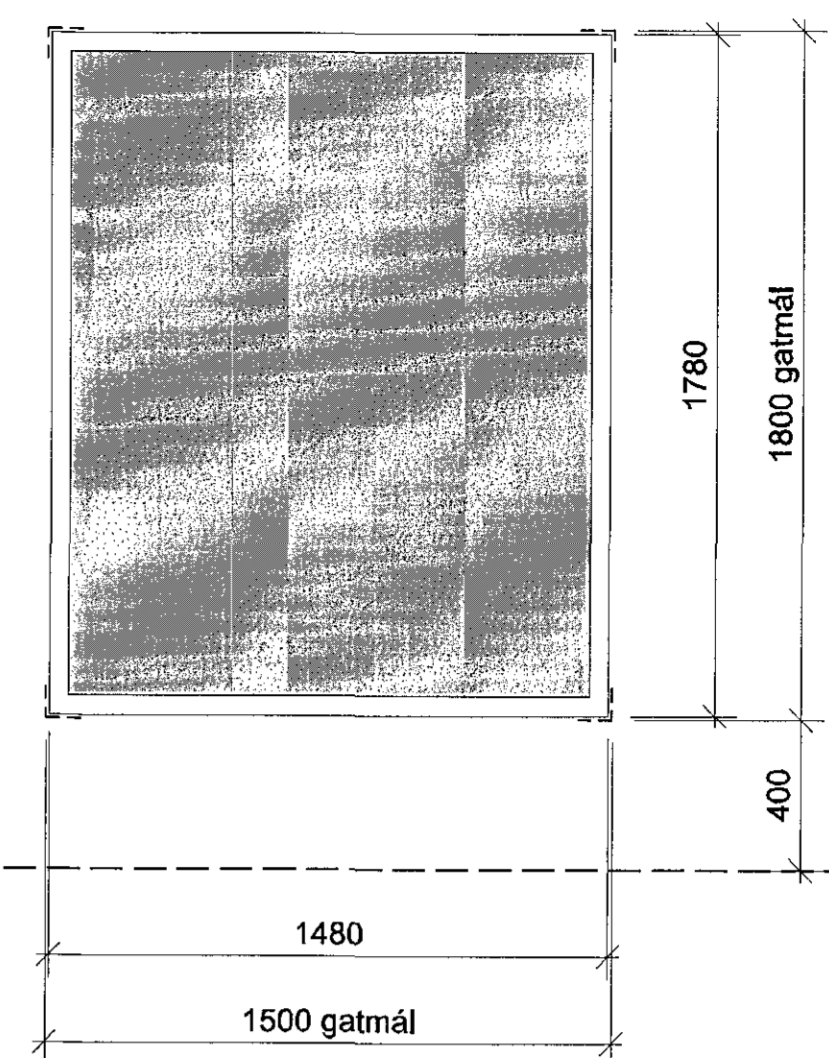


G05

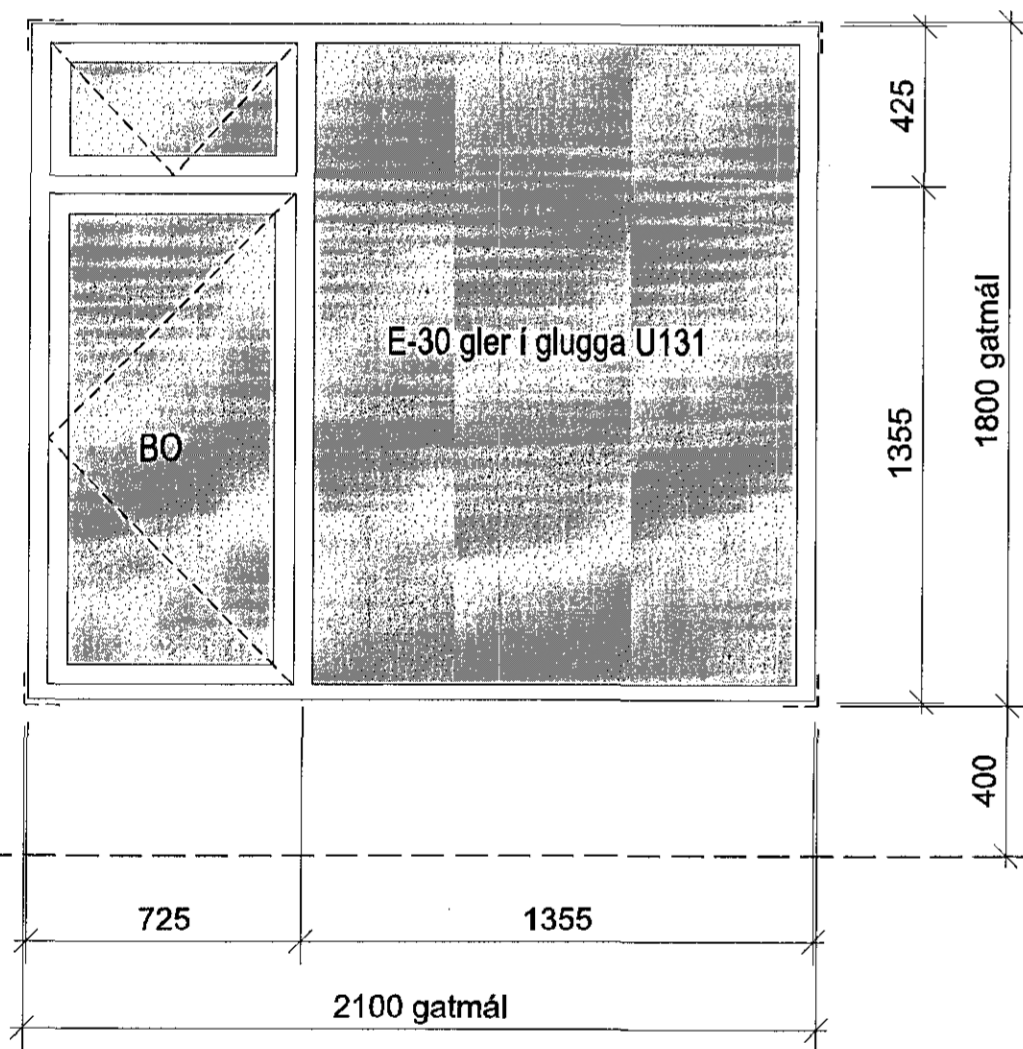


G06

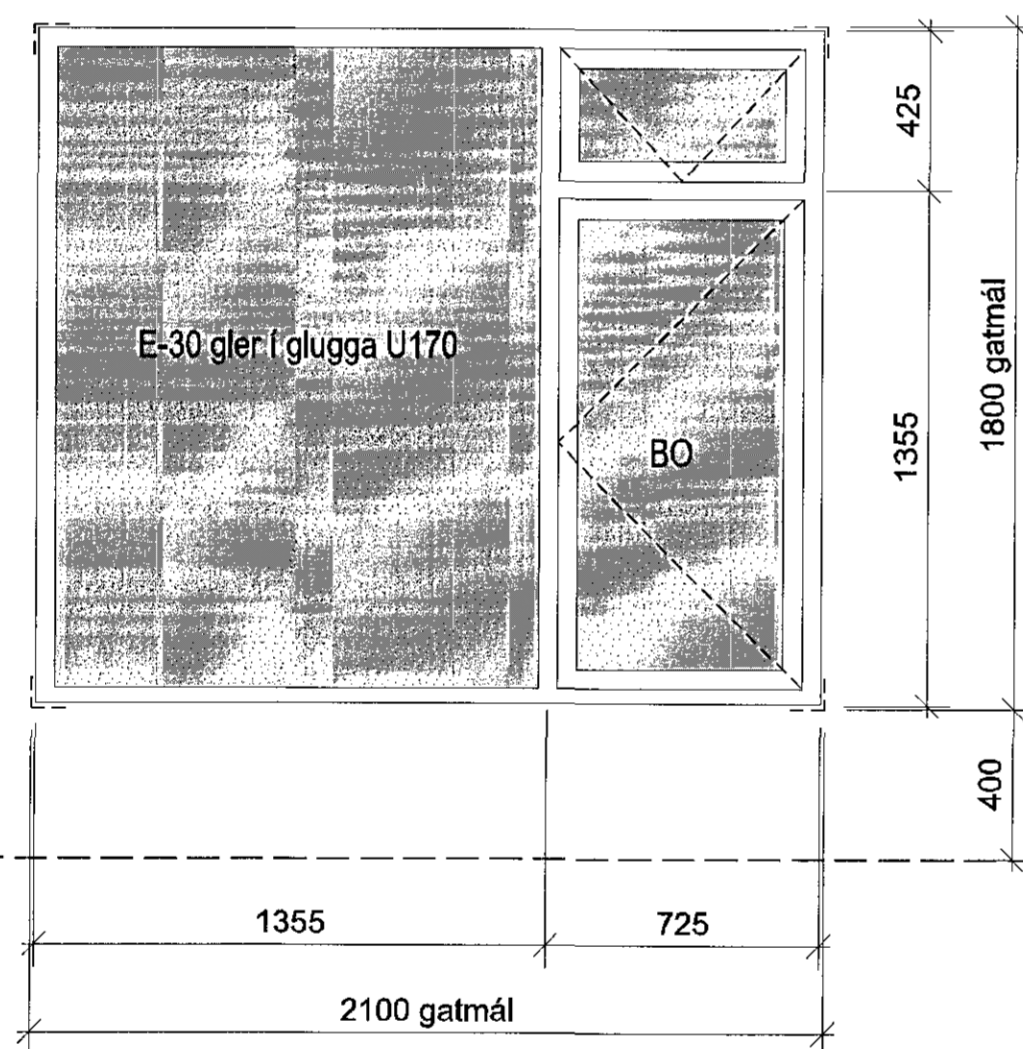


G07

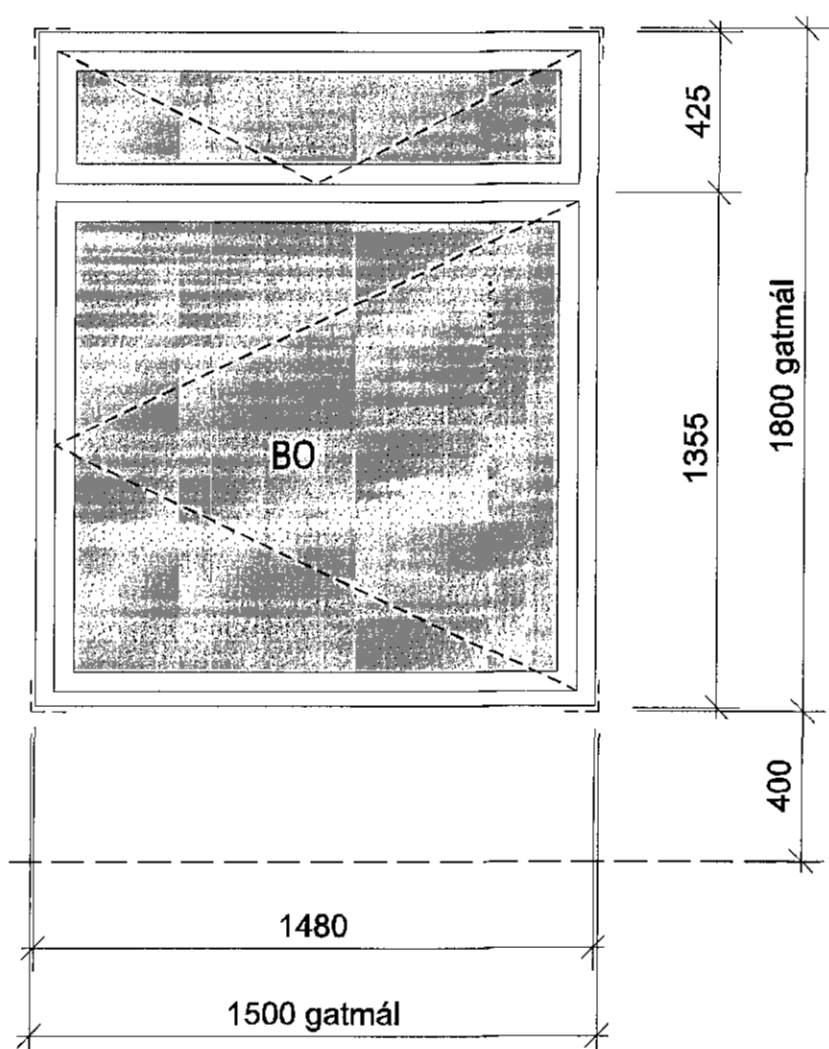


G08

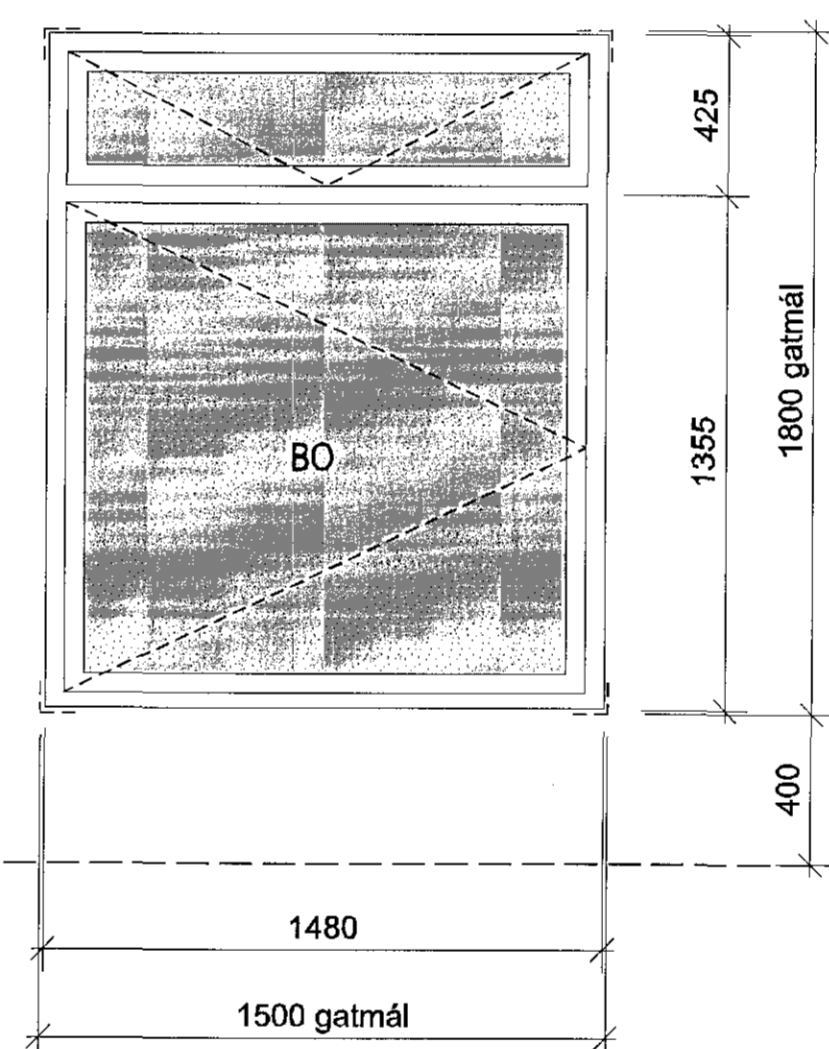


G09

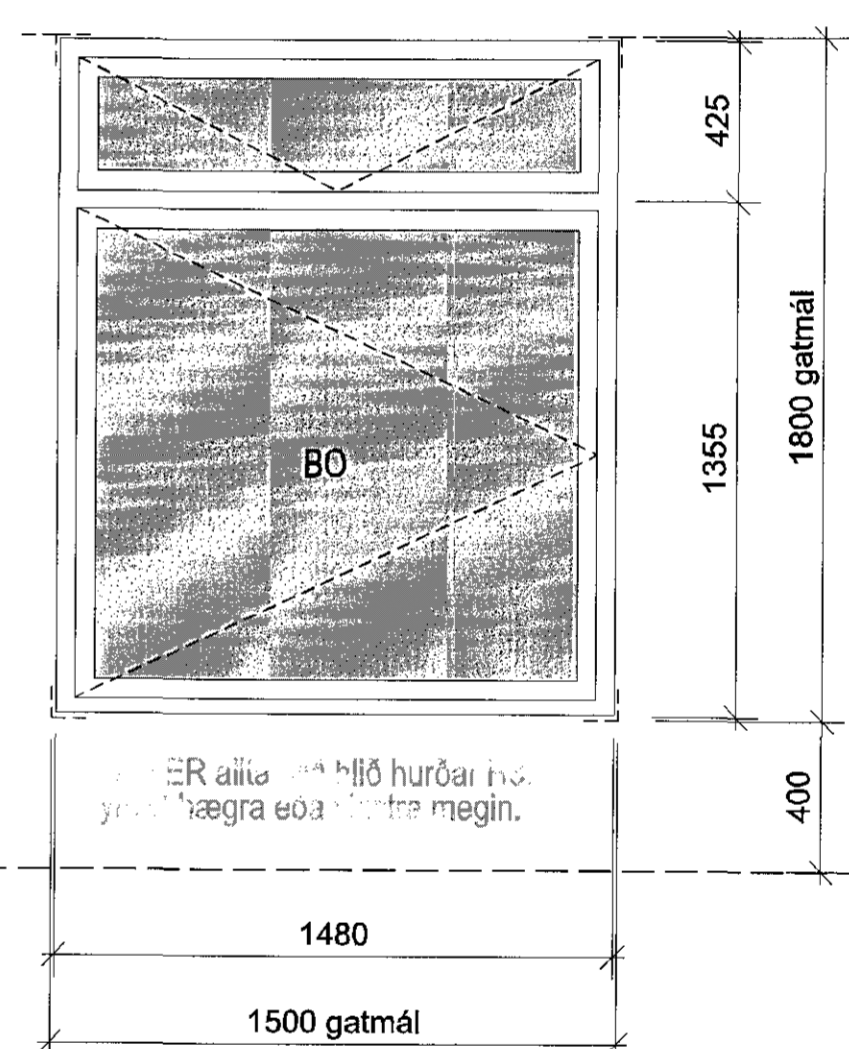


G10

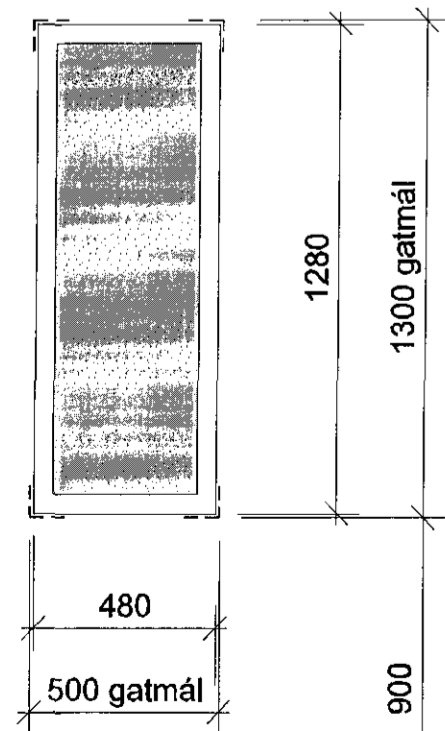


G11

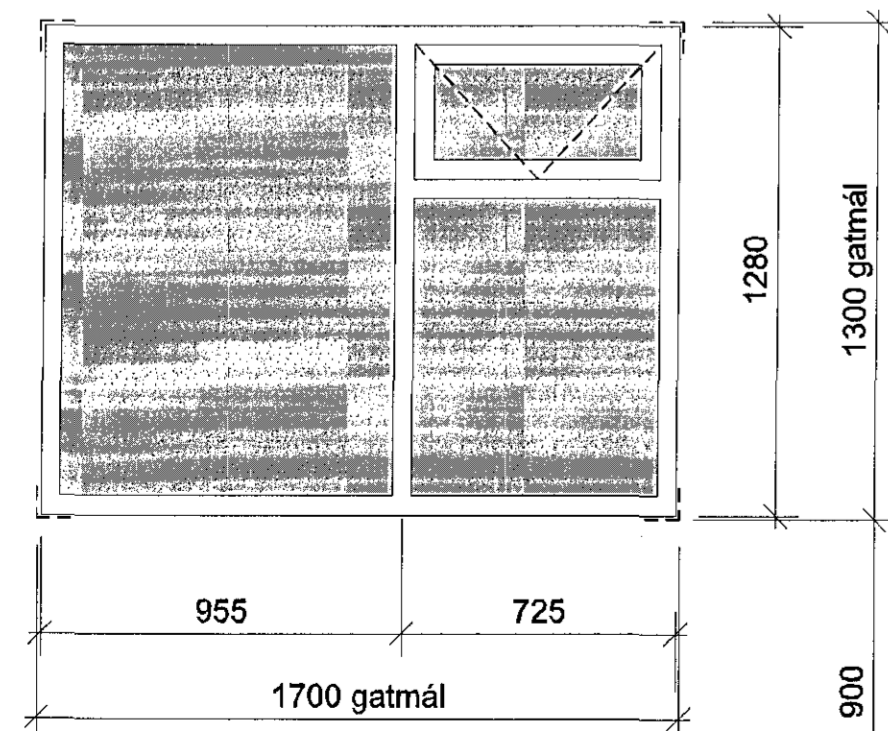


G12

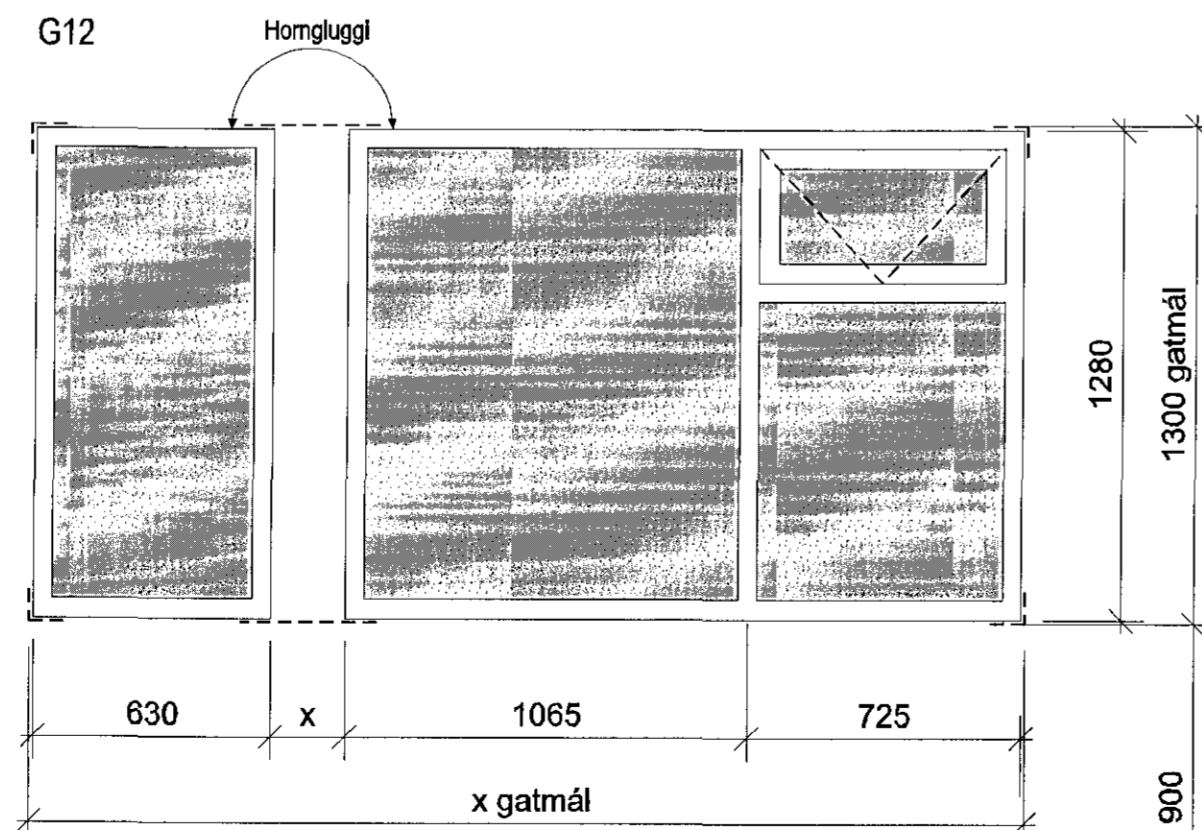

G13

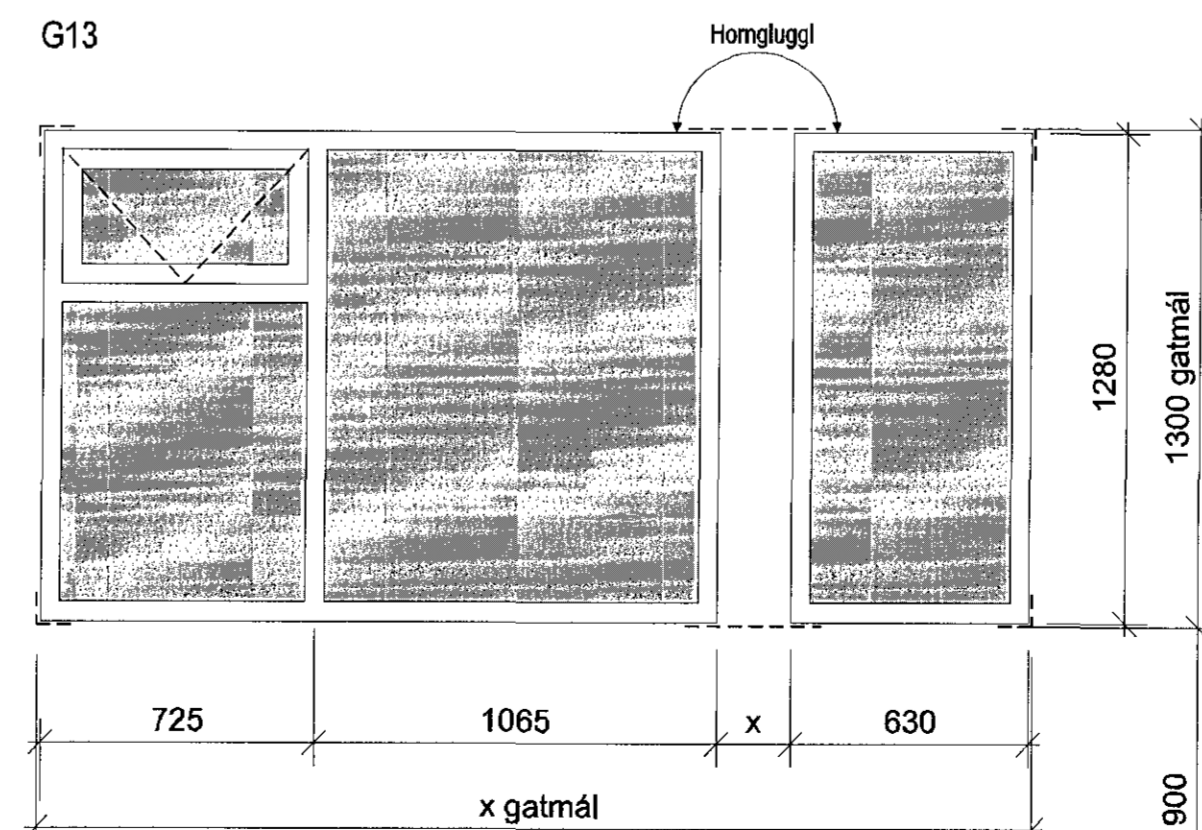

G14

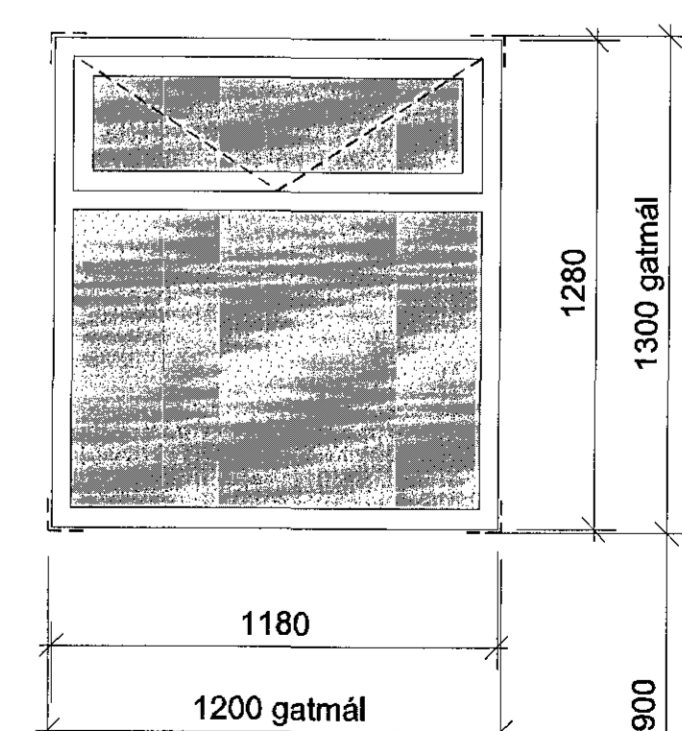


Skýringar:

Sjá einnig grunnmyndir 20-02, 20-03, 20-04 og útlitsmyndir 20-31 og 20-32. Yfirritstafía, sjá teikningu 31-02 og 31-03.

STÓFA	TEIKNAD	VIÐRÆÐING	LDAGS
BREYTINGAR			

ASK ARKITEKTAR EHF
OBERGÖTU 9 101 REYKJAVÍK
SÍMI 515 0300 FAX 515 0319
WWW.ASK.IS

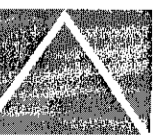

ÁRTUN ADALHÖNDUÐAR

Sigurður Sigurðsson
ASK ARKITEKTAR EHF
ASK@ASK.IS

ASK ARKITEKTAR

VERKEFNI
BJARKAVELLIR 3
LEIKSKÓLI

FRÓÐINGAR
VERKTEIKNING
Gluggar

SKALA	1:20
UNNIÐ	SS
TEIKNING	HMH
VIÐRÆÐING	Jb
DAGS	05.05.2015
STÓFA	

VERKNR.
0736

ALERNINGAR - HÖNDUNINGAR
31-01