


Stenir: 1002-Y Smábára: RAL 7032 Gluggar/hurðir: RAL 7032 Smábára: RAL 1018 Stenir: 1002-Y Smábára: RAL 7032 Smábára: RAL 1018

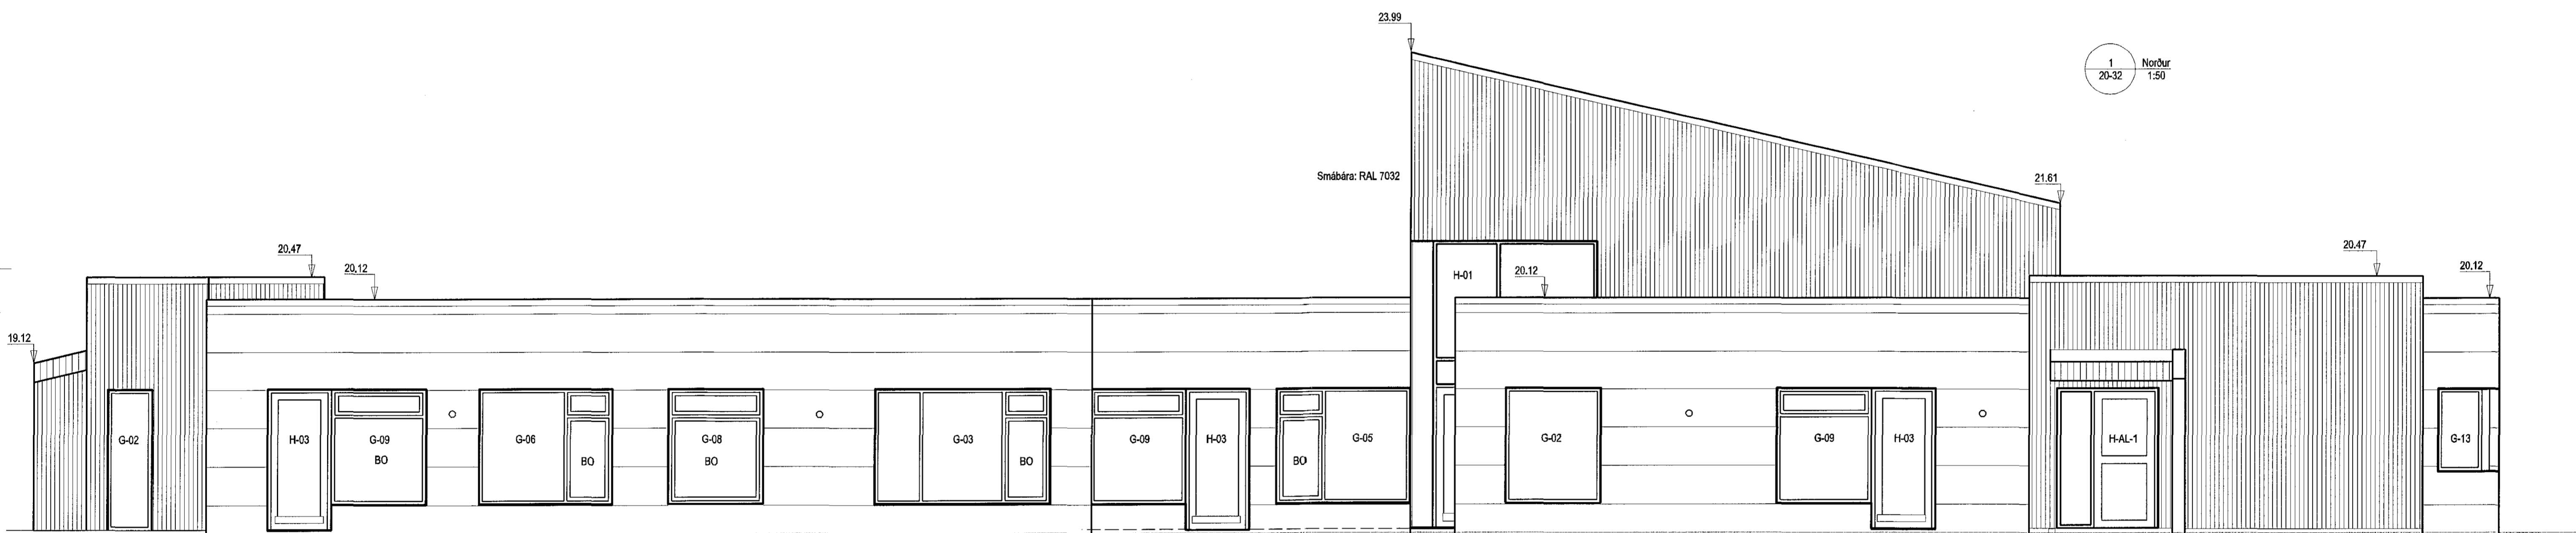

Smábára: RAL 1018 Smábára: RAL 7032 Stenir: 1002-Y Gluggar/hurðir: RAL 7032 Stenir: 1002-Y Smábára: RAL 7032

1 Norður  
20-32 1:50

2 Suður  
20-32 1:50

ÚTGAFA | TERNINGAR | TYPFERAÐ | DVÖG

ASK ARKITEKTAR EHF.  
GERÐGÖTUN 101 REYKJALÁRK  
SÍMÍ: 515 0300 FAX: 515 0319  
WWW.ASK.IS

ARKITUN AÐALHÖNDUÐAR  
*Sigurður S. Gunnlaugsson*  
Sigurður S. Gunnlaugsson (Handwritten signature)  
ASK ARKITEKTAR

VERKEFNI  
BJARKAVELLIR 3  
LEIKSKÓLI

VERKTEKNING  
Útlit norður  
Útlit suður

MIÐ. I. A1  
1:100  
SS  
GRY  
JP  
05.05.2015

VERK NR. 0736 ALDRENI - HÖNDI TERNINGAR 20-32 ÚTGAFA