


1 Vestur
20-31
1:50

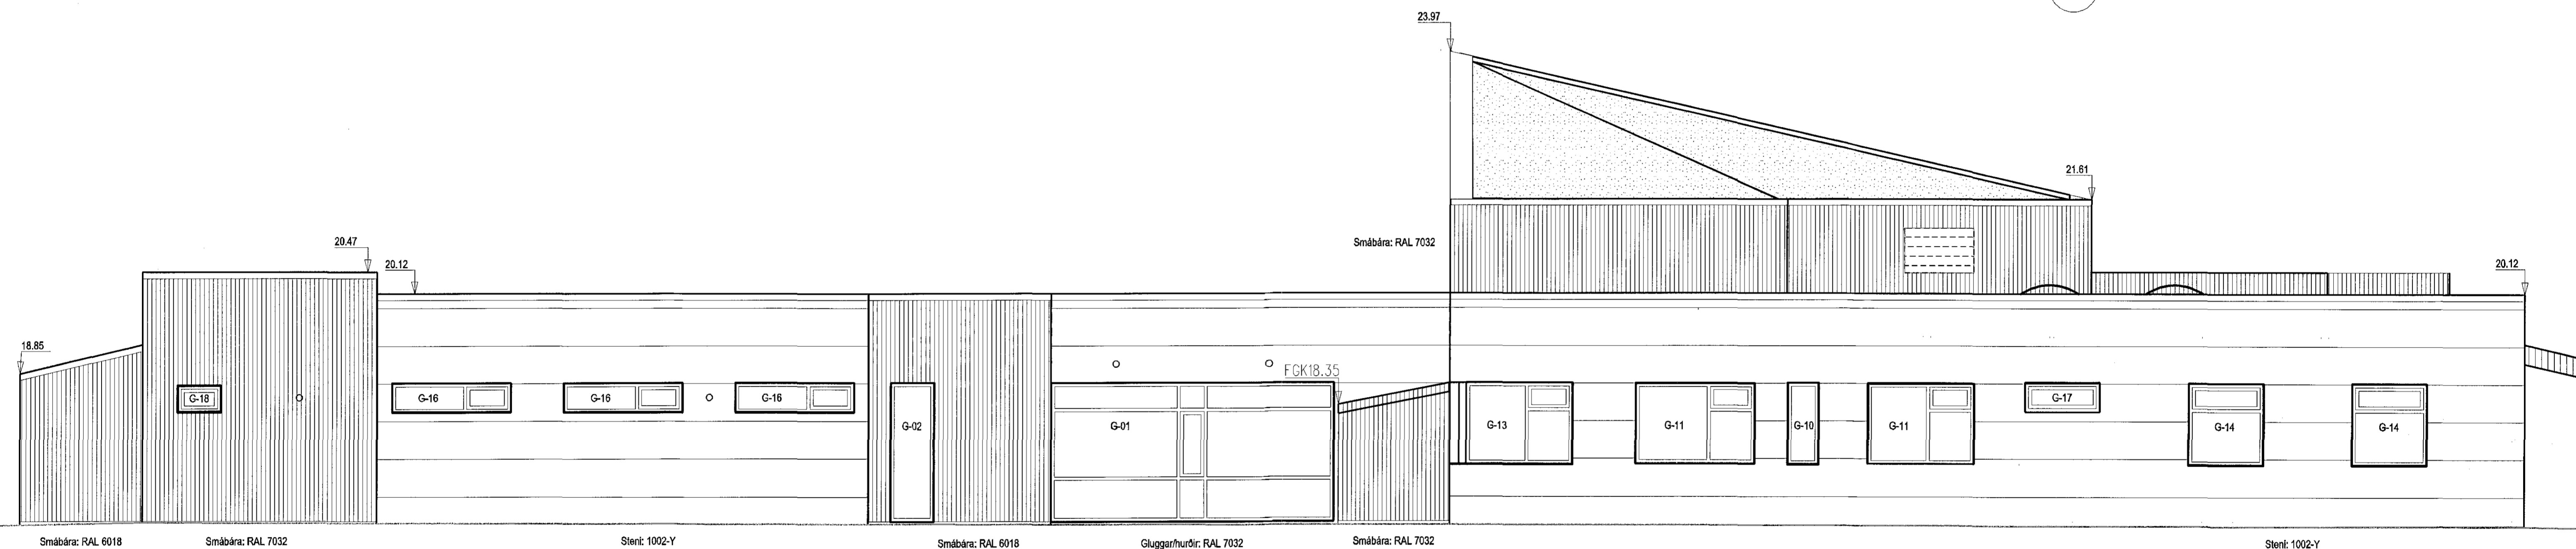

2 Austur
20-31
1:50

ASK ARKITEKTAR EHF.
 ÖRSRÓÖTU 9 101 REYKJAVÍK
 Sími: 515 0300 Fax: 515 0319
 www.ask.is

ARTUR ABALHÖNDESSON
Artur Abalhonde
 Sigurður Sigurðsson
 4600767-6316
 sigur@ask.is



VERKERN
**BJARKAVELLIR 3
 LEIKSKÓLI**

REGIÐ TERNINGAR
VERKTEIKNING
 Útlit vestur
 Útlit austur

MOUL A1
 MÖL: A1
 HVAÐ: SS
 FERND: GRV
 VAF: JP
 DÁG: 05.05.2015
 LITVA

HEF. NÚM.:
0736

ALÞINGNAÐUR - NÚMÉR TERNINGAR
20-31

ASK ARKITEKTAR EHF. TÖLVAÐA ÚTLIT TERNINGAR. ÖSKAÐA TERNINGAR ER LÖG BÍLDRAN. ÖSKAÐA TERNINGAR ER LÖG BÍLDRAN. ÖSKAÐA TERNINGAR ER LÖG BÍLDRAN.