


Skýringar:  
 UHT - Upphengilafla  
 HT - Hljóplata  
 MG - Mottugrylja

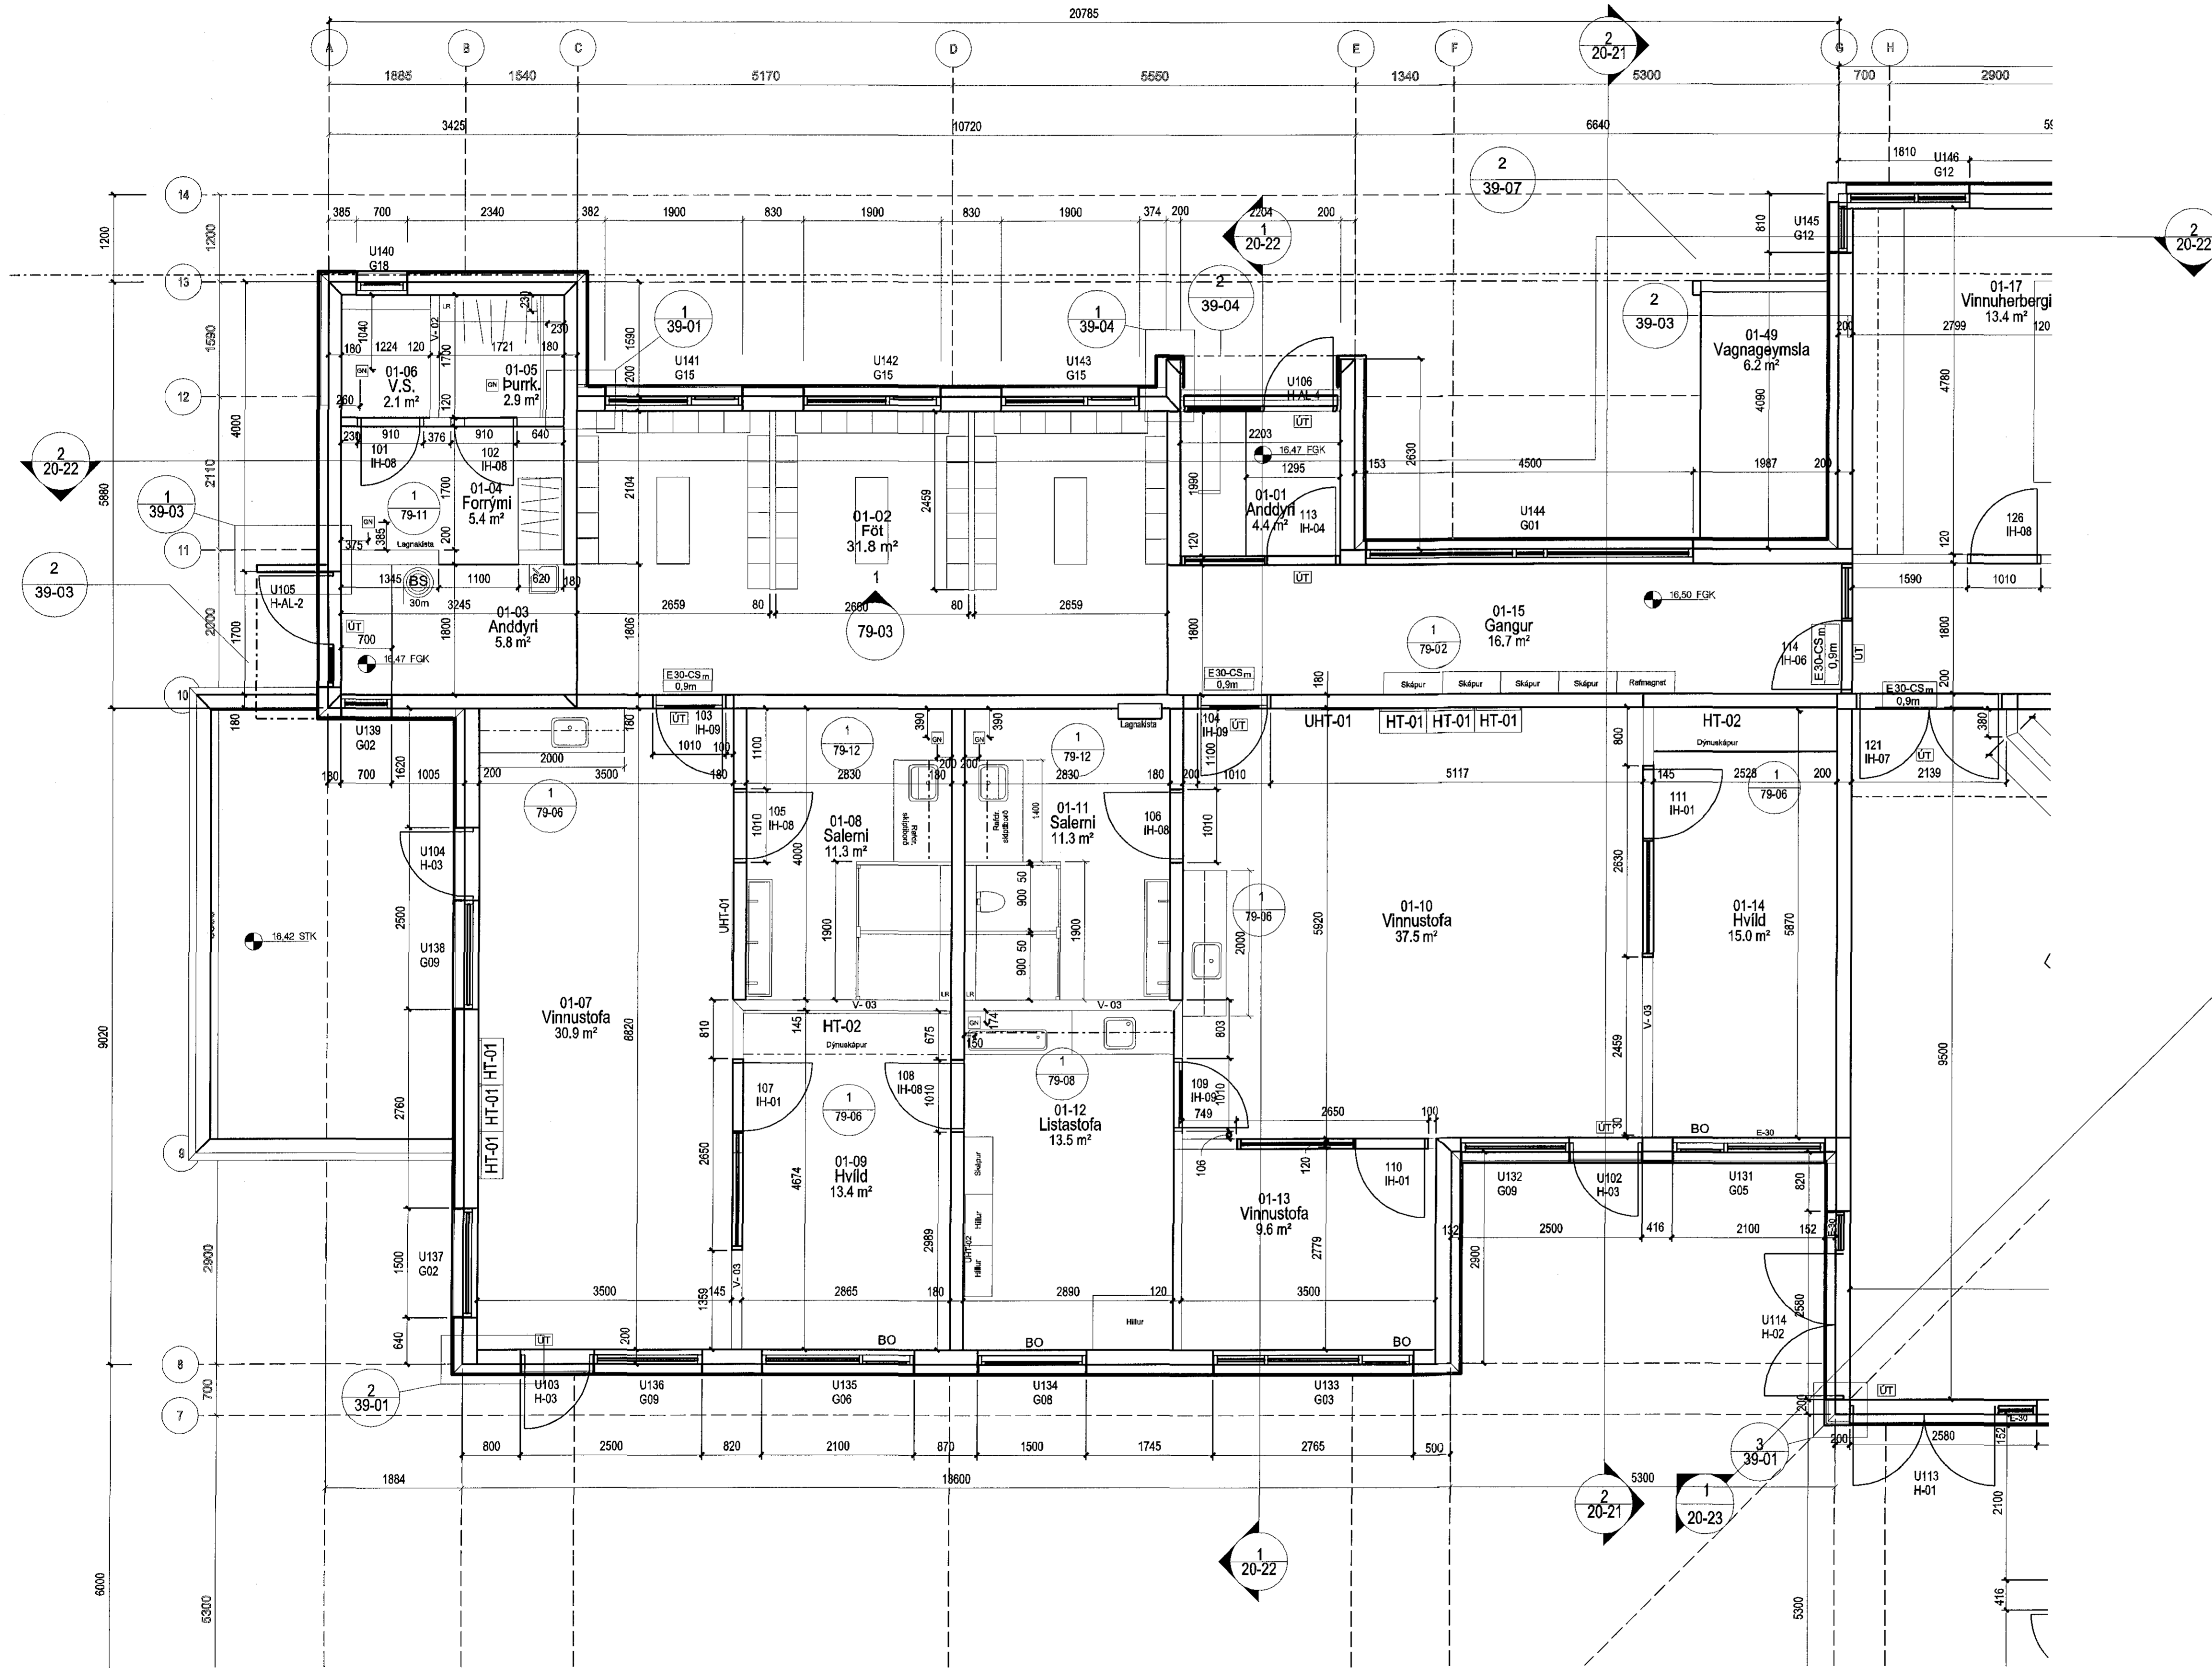

2 Grunnmynd 1. hæð  
 20-02 1:50

UTSAGA	TEKNIÐ	VIÐFERÐIÐ	ÞAGI
BREYTINGAR			

ASK ARKITEKTAR EHF.  
 GIBBSÓTTU 15 • 101 REYKJAVÍK  
 Sími 515 0300 FAKS 515 0319  
 www.ask.is

ARITUN ADALHÖNDUÐAR  
*Sigurður Sævarsson*  
 Stjórnendur Stofnsáðlaðs  
 Sími 515 0300 FAKS 515 0319  
 sigur@ask.is



VERKFERNI  
 BJARKAVELLIR 3  
 LEIKSKÓLI

BEIÐNI TERNINGAR	SKO. / A1
VERKTEIKNING	1:50
HÖFUÐFRÖMINGAR	SS
Grunnmynd 1. hæðar Vestur	KJH/GRY
	JP
	05.05.2015

VERK NÚM.	AUKENINGAR - NÁMERS TERNINGAR	UTSAGA
0736	20-02	

Á T. 1. HÖFUÐFRÖMINGAR TERNINGAR ER JAFN SAMHAFRIÐ ASK ARKITEKTAR. ÖÐUR TERNINGAR MÆTTA A 1:50 AÐ TERNINGAR.