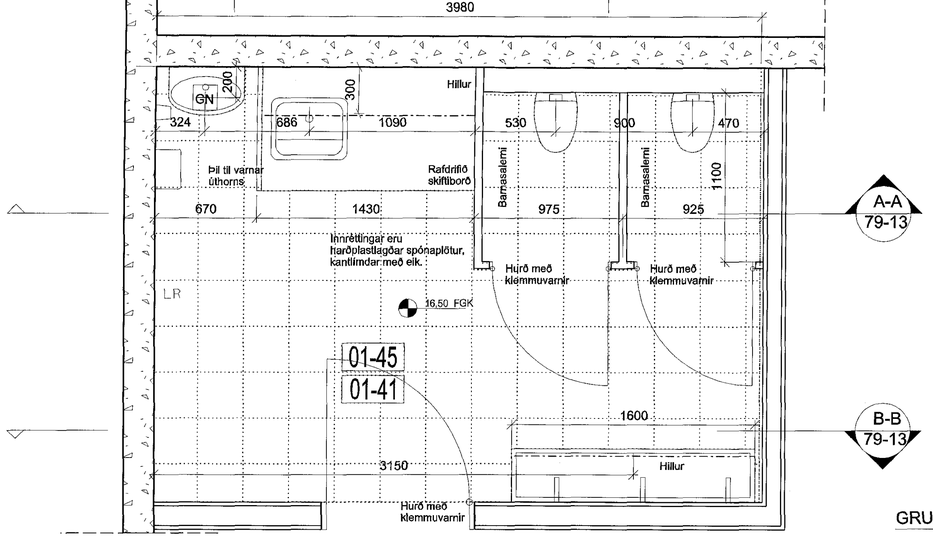

GRUNNMYND 1:20

20-04
20-02

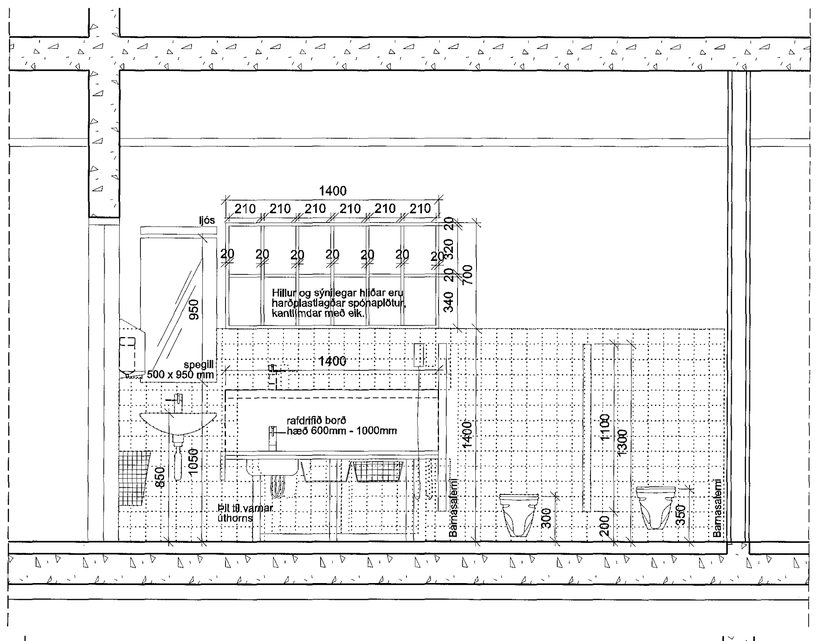

SNEIÐING 1:20

A-A
79-13

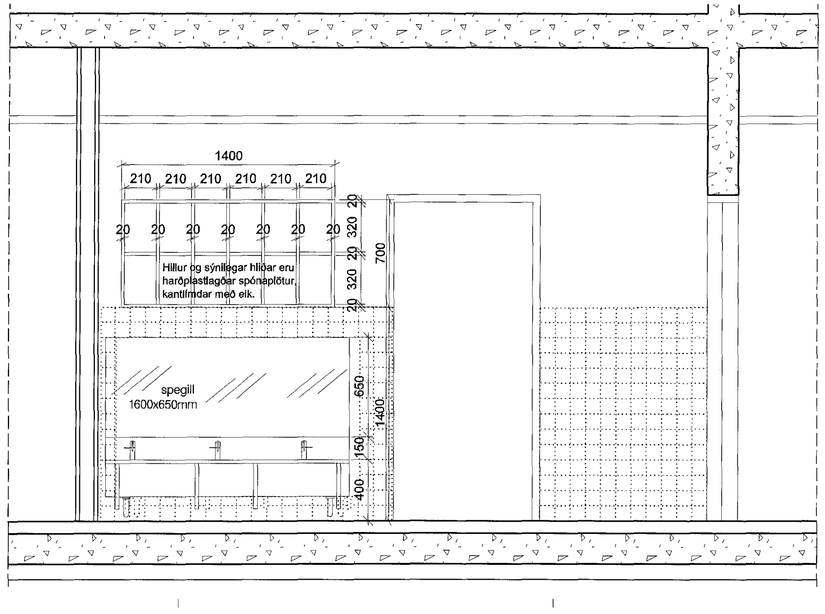

SNEIÐING 1:20

B-B
79-13

Samþykkt þann
10. júlí 2015
Byggingarfulltrúinn í Hafnarfirði
F.h. Hrólfur S. Gunnlaugsson

Öll mál athugist á staðnum áður en smíði hefst

Teikningarnar eru af rými 01-45.
Rými 01-41 er spegilmynd
af rými01-45, einungis breytileg
stærð og hæð á salernum.

ÚTGÁFA	TEIKNAÐ	Í YFIRFARIÐ	Í DAG'S
BREYTINGAR			

ASK ARKITEKTAR EHF
GEIRSGÖTU 9 101 REYKJAVÍK
SÍMI 515 0300 FAX 515 0319
www.ask.is

ÁRITUN AÐALHÖNNUÐAR
Sigurlaug Sigurðardóttir Arkitekt F.A.I. kt.090767-8319
sigurlaug@ask.is

ASK ARKITEKTAR

VERKHEITI
BJARKAVELLIR 3
LEIKSKÓLI

TEGUND TEIKNINGAR
VERKTEIKNING
HEITI TEIKNINGAR
Snyrtingar barna

MKV. / A4	1:20
HANNAÐ	SS
TEIKNAÐ	SS
YFIRF.	JÞ
DAGS.	05.05.2015
ÚTGÁFA	

VERK NR. 0736
AUÐKENNI - NÚMER TEIKNINGAR 79-13

© ÁN LEYFIS ASK ARKITEKTA EKKI MÁ NÁ AÐGANGI AÐ ÞESSUM TEIKNINGUM EÐA MÁLA NÁKVÆMT AFRIT AF ÞEIM ÁN LEYFIS ASK ARKITEKTA. EKKI MÁ NOTA MÁLSETTAR TEIKNINGAR ÁN SAMÞYKKIS ASK ARKITEKTA