
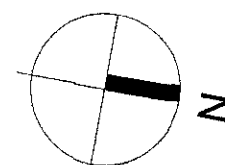


- ATH.**
- ÁÐUR EN SMÍÐI GLUGGA OG HURÐA HEFST SKAL SANNREYNA MÁLSETNINGAR Á BYGGINGARSTAÐ.
  - MÁLSETNINGAR ERU Í MM.
  - VIÐ SMÍÐI GLUGGA OG HURÐA OG EFNSIVAL SKAL FARA EFTIR ÍSLENSKUM STÖÐLUM.
  - MÆLIÐ EKKI AF TEIKNINGUM.
  - MISRÆMI Í TEIKNINGUM TILKYNNIST HÖNNUÐI STRAX.
  - ÖLL MÁL TAKIST Á STAÐNUM FYRIR SMÍÐI.

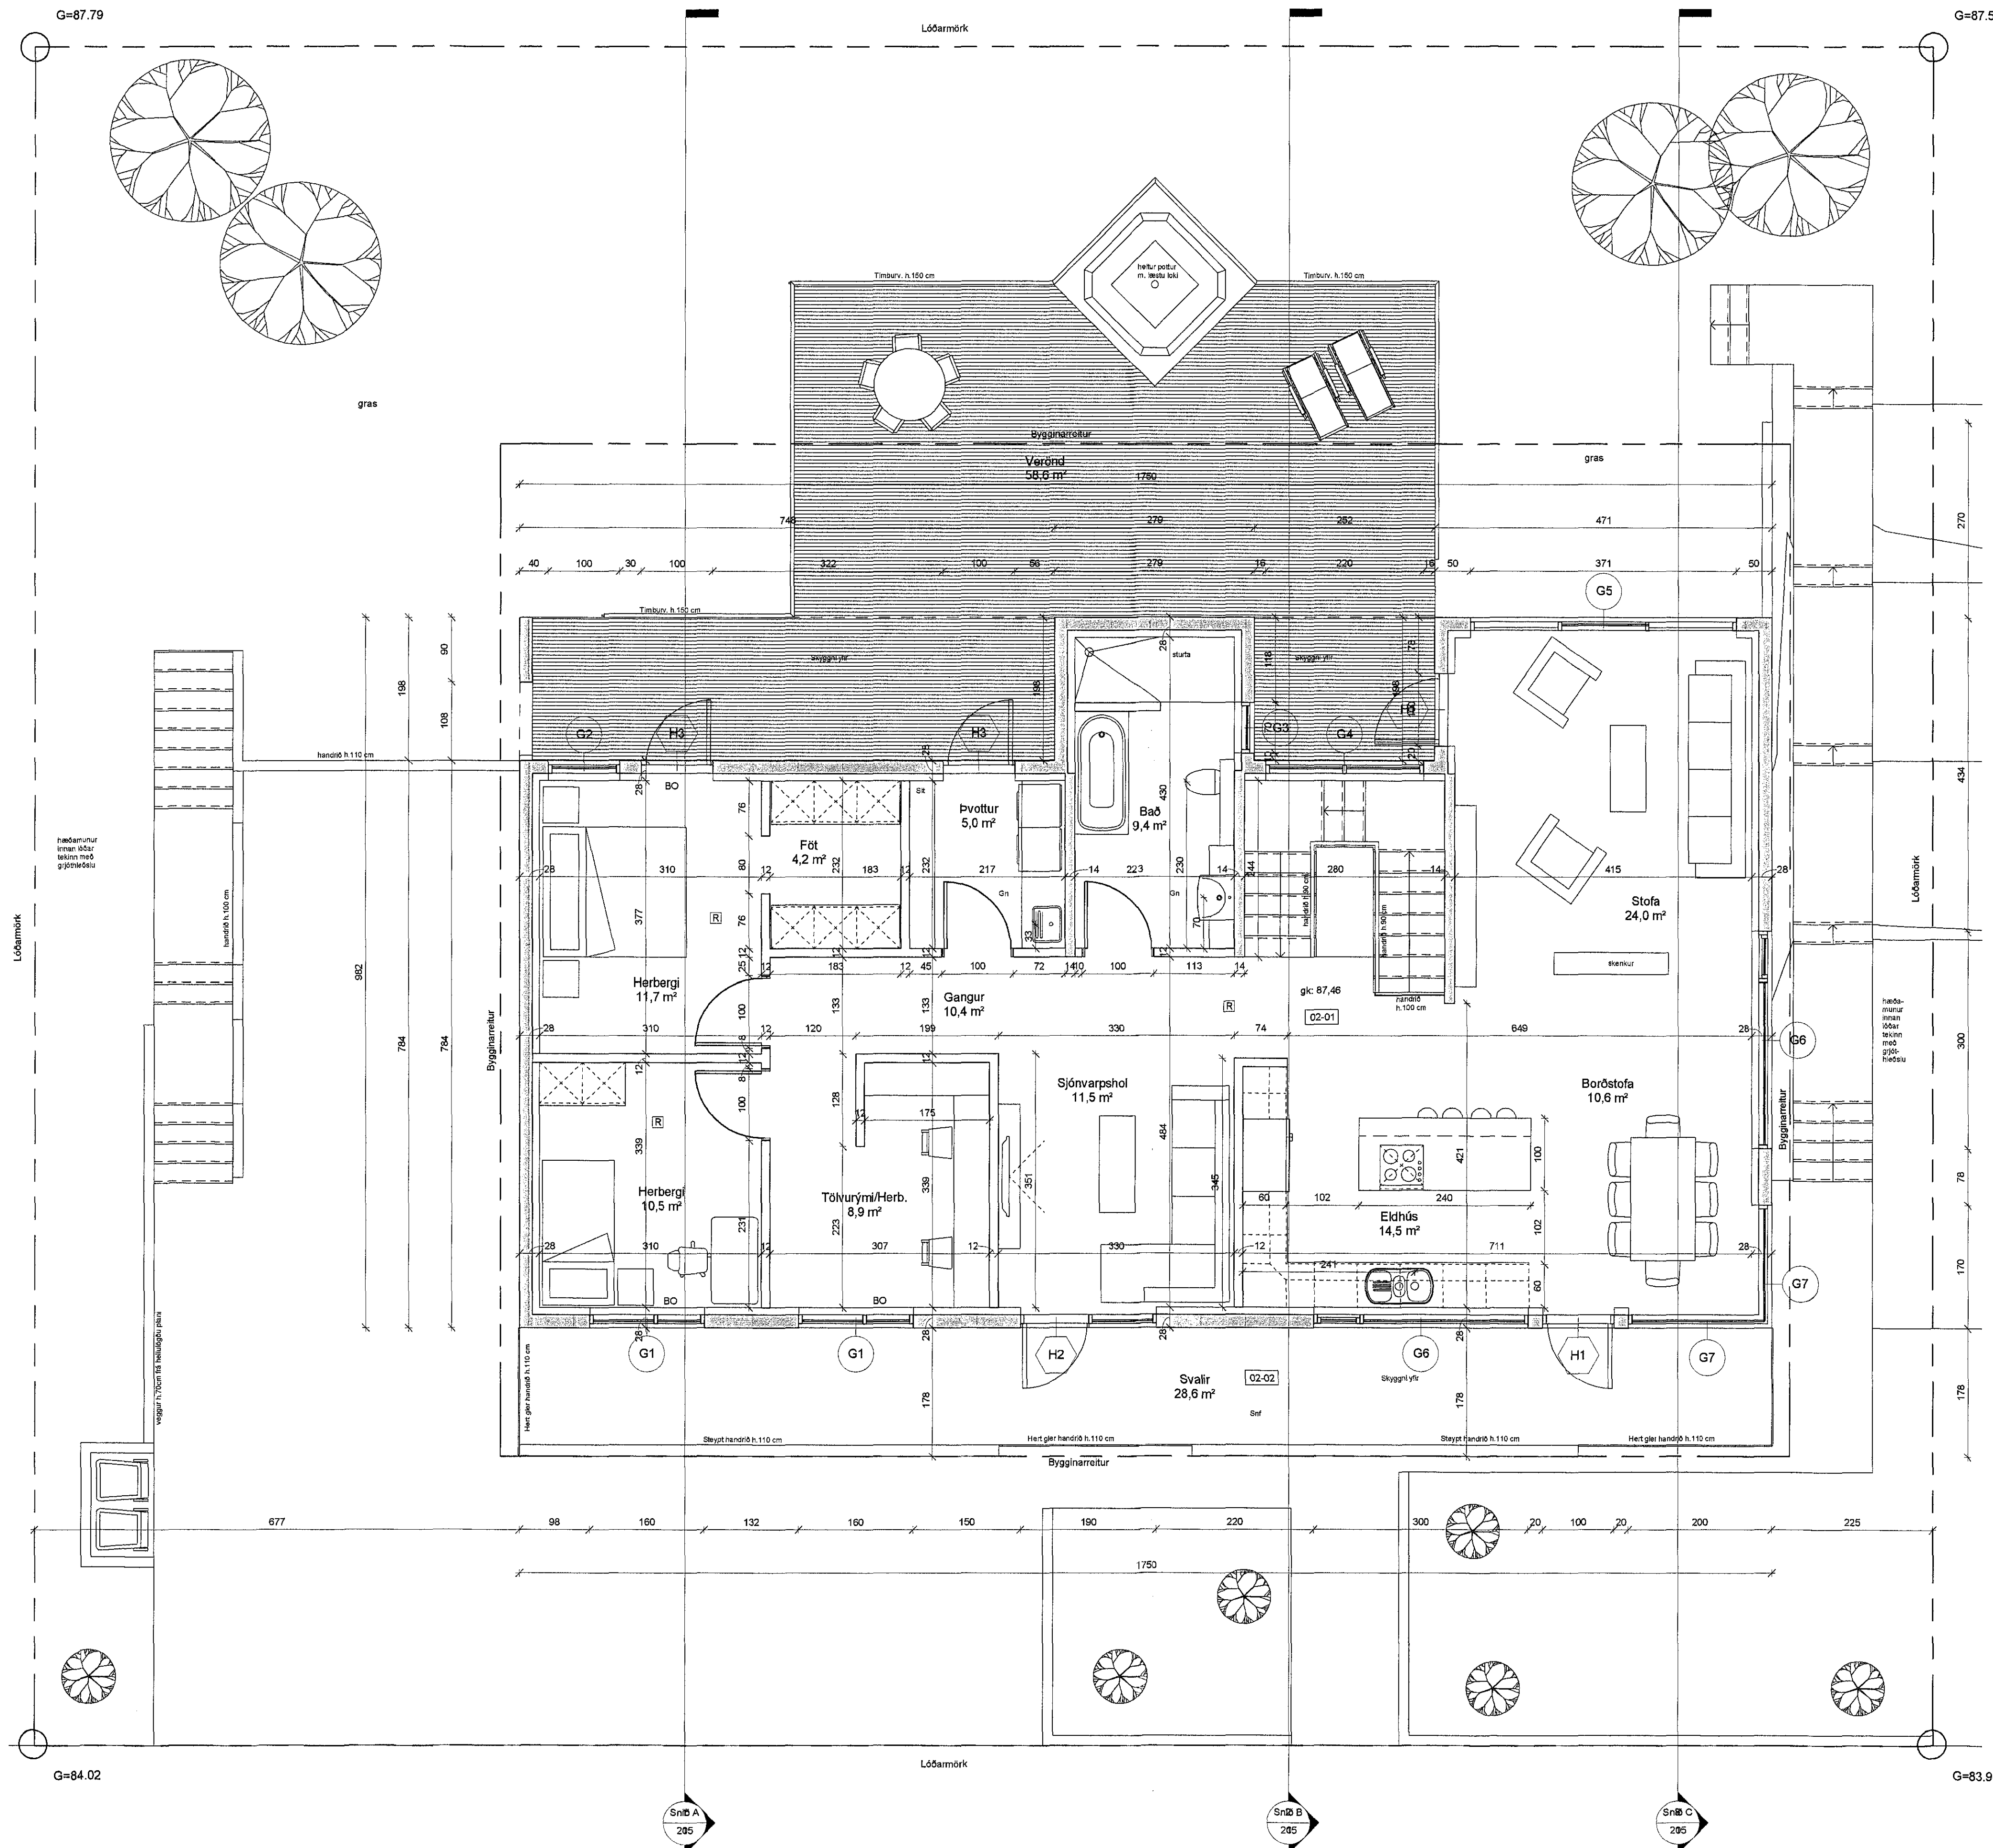

Hæð 2 sérteikning  
1 : 50

Verkefni:  
**Hlíðarás 45**  
221 Hafnarfirði  
Landnúmer: 207286 Staðgreinir: 1400-1-38500450  
**Grunnmynd 2.hæð**

Hannað af: AJG Málkvæði: 1 : 50  
Teiknað af: ÁG Dagsetning: 7.4.15  
Verknúmer: 01.15

Samþykkt: *ÁG*  
TAG Teiknistofa  
Stúrnúla 33 - 108 Reykjavík - KÍ: 640113-2190  
Afl: Jóhann Guðbjörnsson - Byggingafræðingur BFI  
KÍ: 260978-5789 gsm: 699-4291  
atli@tagteiknistofa.is - www.tagteiknistofa.is