



Neysluvatnslagnir 2. hæð. Grunnmynd:
1:50

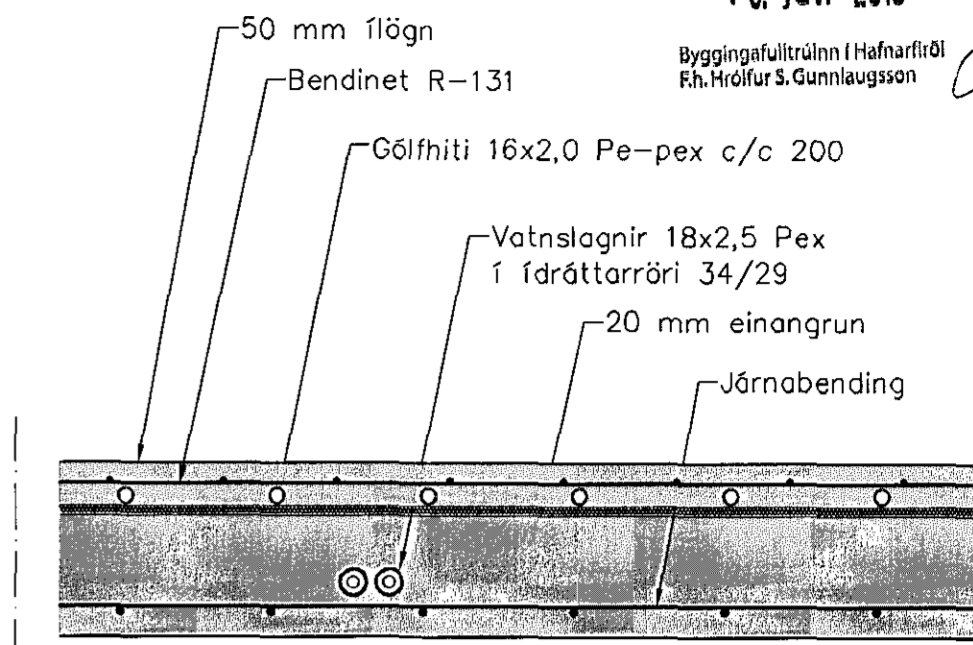

Hita- og vatnslagnir.
Snið í milliplötu. 1:10

Skýringar

Neysluvatnslagnir eru PEX-lagnir 18x2,5 í ídráttarröri 34/29. Eingöngu skal nota viðurkennt efni, og gæta skal þess allir hlutir kerfisins séu frá sama framleiðanda. Festingar skal setja á lagnir með mest 1-1,5 metra millibili. Setja skal þrjár festingar við beygjur. Beygjuradíus skal ekki vera meiri en 5x þvermál pípu. Gæta skal þess að óhreinindi komist ekki milli ytrarörs og innrarörs. Þrýstiprófun á lögnum skiptist í tvær lotur. Fyrri lota er framkvæmd í 1 klst. og er þrýstingurinn 15 bör þrýstifall má vera max 0,6 bör á seinni 30 min. Seinni lota er gerð framhaldi af fyrri lotu og tekur 2 klst. Þrýstifall má vera max 0,2 bör.

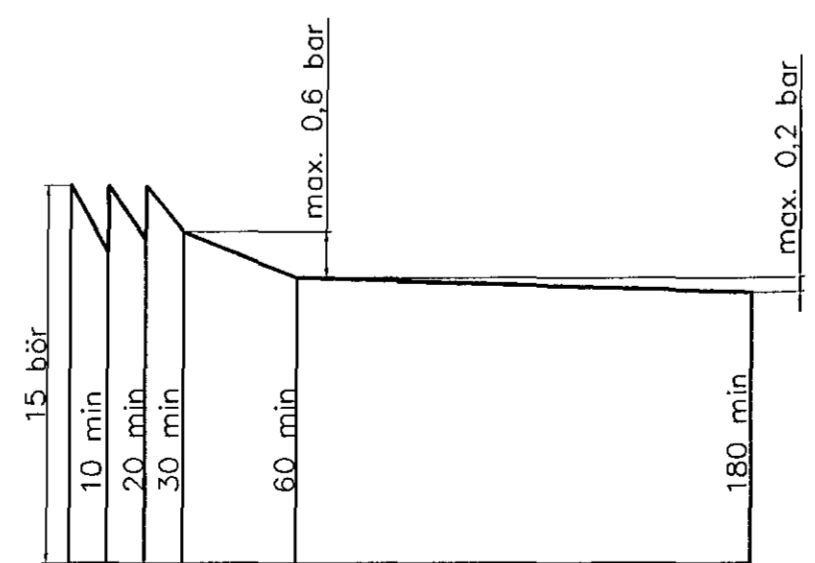

Þrýstiprófun á neysluvatnslögnum línurit

Útgáfa	Breyting	Dagsetning	Hannað
B1	Innra skipulagi breytt	15. 12. 2014	S.H.
Sveinbjörn Hinriksson Byggingatækniræðingur Kt. 160851-2529 Strandgötu 28 Hafnarfirði Sími: 555-4008, 861-9851 Netfang: svennih@si.is		Staður Hörgsholt 13 Hafnarfirði	Skýring Neysluvatn 2. hæð
Hannað / Teiknað	Kvarði	Dagsetning	Verknr.
	1:50	1:20	7.01.15
			06-02
			Teikn.nr. 2-05