



Samþykkt þann

10. júlí 2015

Byggingafræðingur / Hafnarfirði
Fh. Hrólfur S. Gunnlaugsson

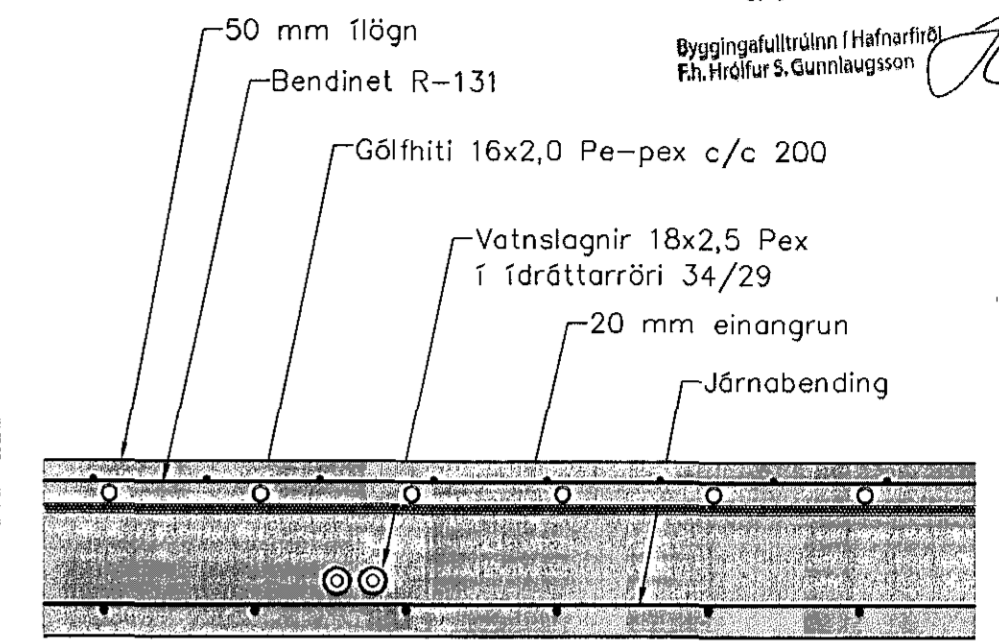

Hita- og vatnslagnir.
Snið í milliþötu, 1:10

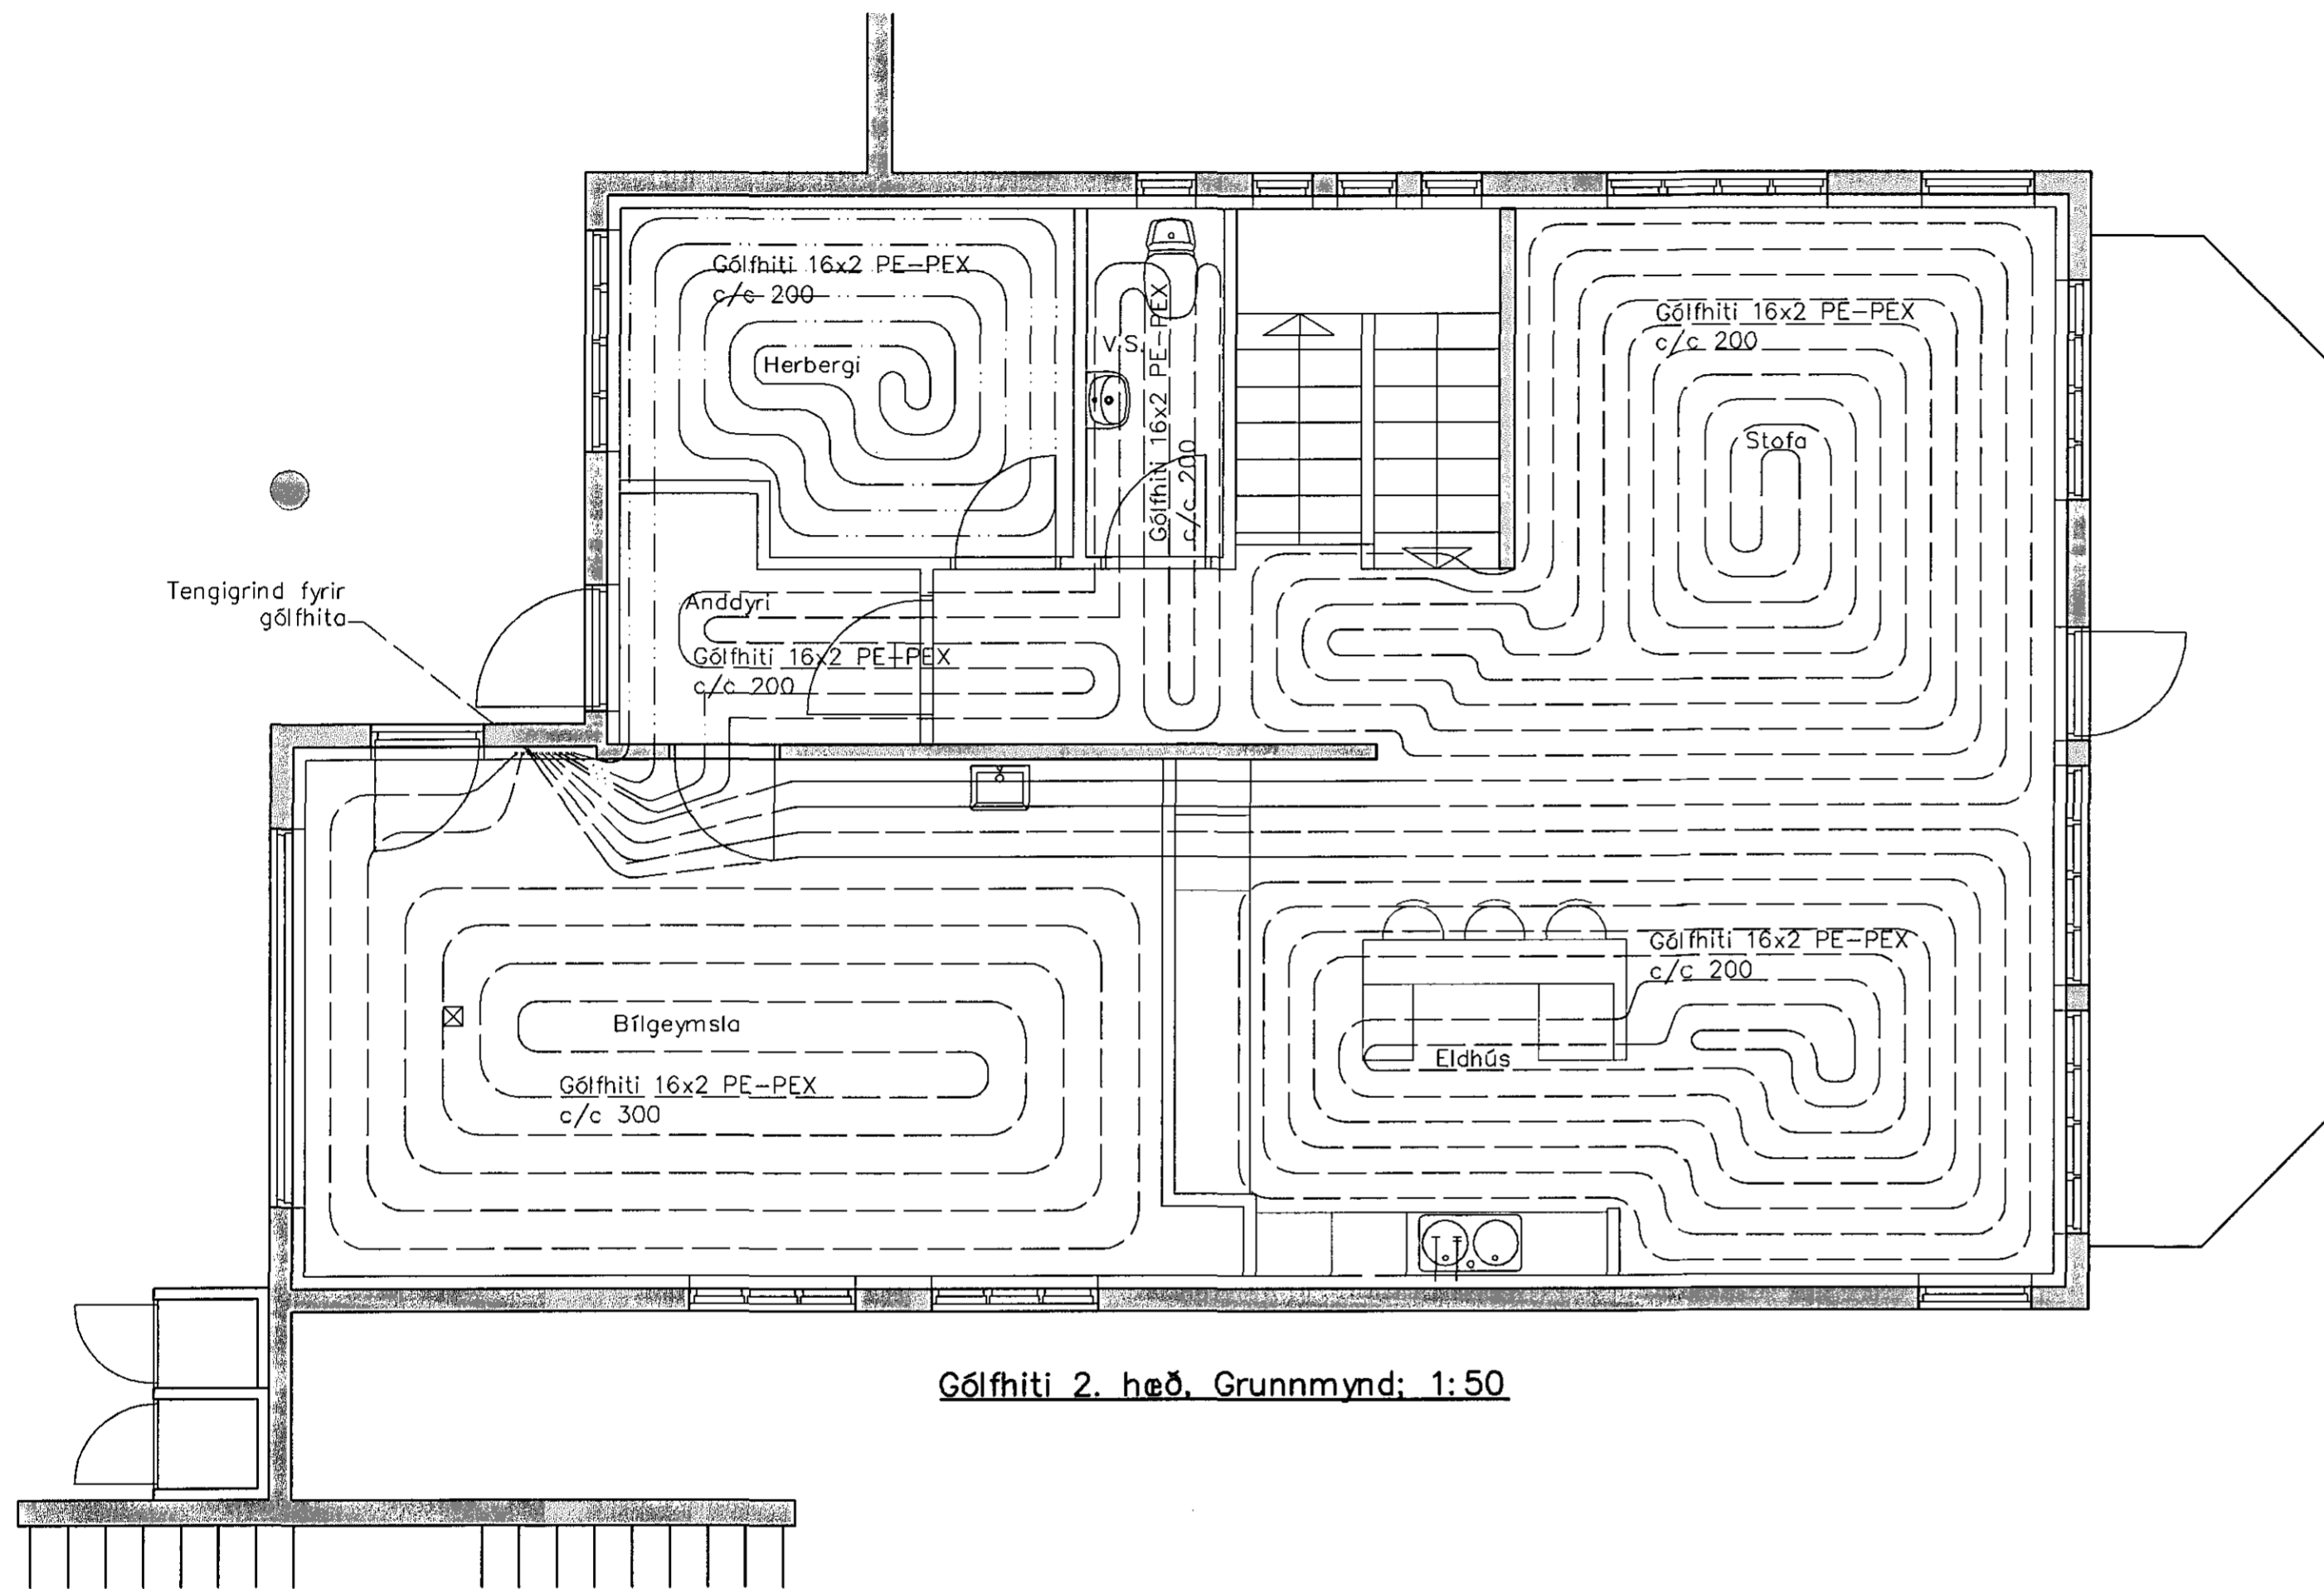

Gólfhiti 2. hæð. Grunnmynd; 1:50

Skýringar

Gólfhitaslagnir eru Pe-peX 20x2,0
Eingöngu skal nota viðurkennt efni, og gæta skal þess allir hlutir kerfisins séu frá sama framleiðanda.
Festingar skal setja á lagnir með mest 1-1,5 metra millibili. Setja skal þrjár festingar við beygjur. Beygjuradíus skal ekki vera meiri en 5x þvermál pípu.

Þrýstiprófun á lögnum skiptist í tveir lotur
Fyrri lota er framkvæmd í 1 klst. og er þrýstingurinn 9 bör þrýstifall má vera max 0,6 bör á seinni 30 min.
Seinni lota er gerð framhaldi af fyrri lotu og tekur 2 klst.
Þrýstifall má vera max 0,2 bör

Útgáfa	Breyting	Dagsetning	Hannað	
B1	Innra skipulagi breytt	15. 12. 2014	S.H.	
Sveinbjörn Hinriksson Byggingatæknifræðingur Kt. 160951-2529 Strandgötu 28 Hafnarfirði Sími: 555-4008, 861-9851 Netfang: svennih@isf.is		Staður Hörgsholt 13 Hafnarfirði Skýring Gólfhiti 2. hæð		
Hannað / Teiknað	Kvarði	Dagsetning	Verknr.	Teikn.nr.
<i>[Signature]</i>	1:50 1:20	09. 07. 15	06-02	2-03