



FRAMHÁLD SJÁ TEIKNINGU - S 101

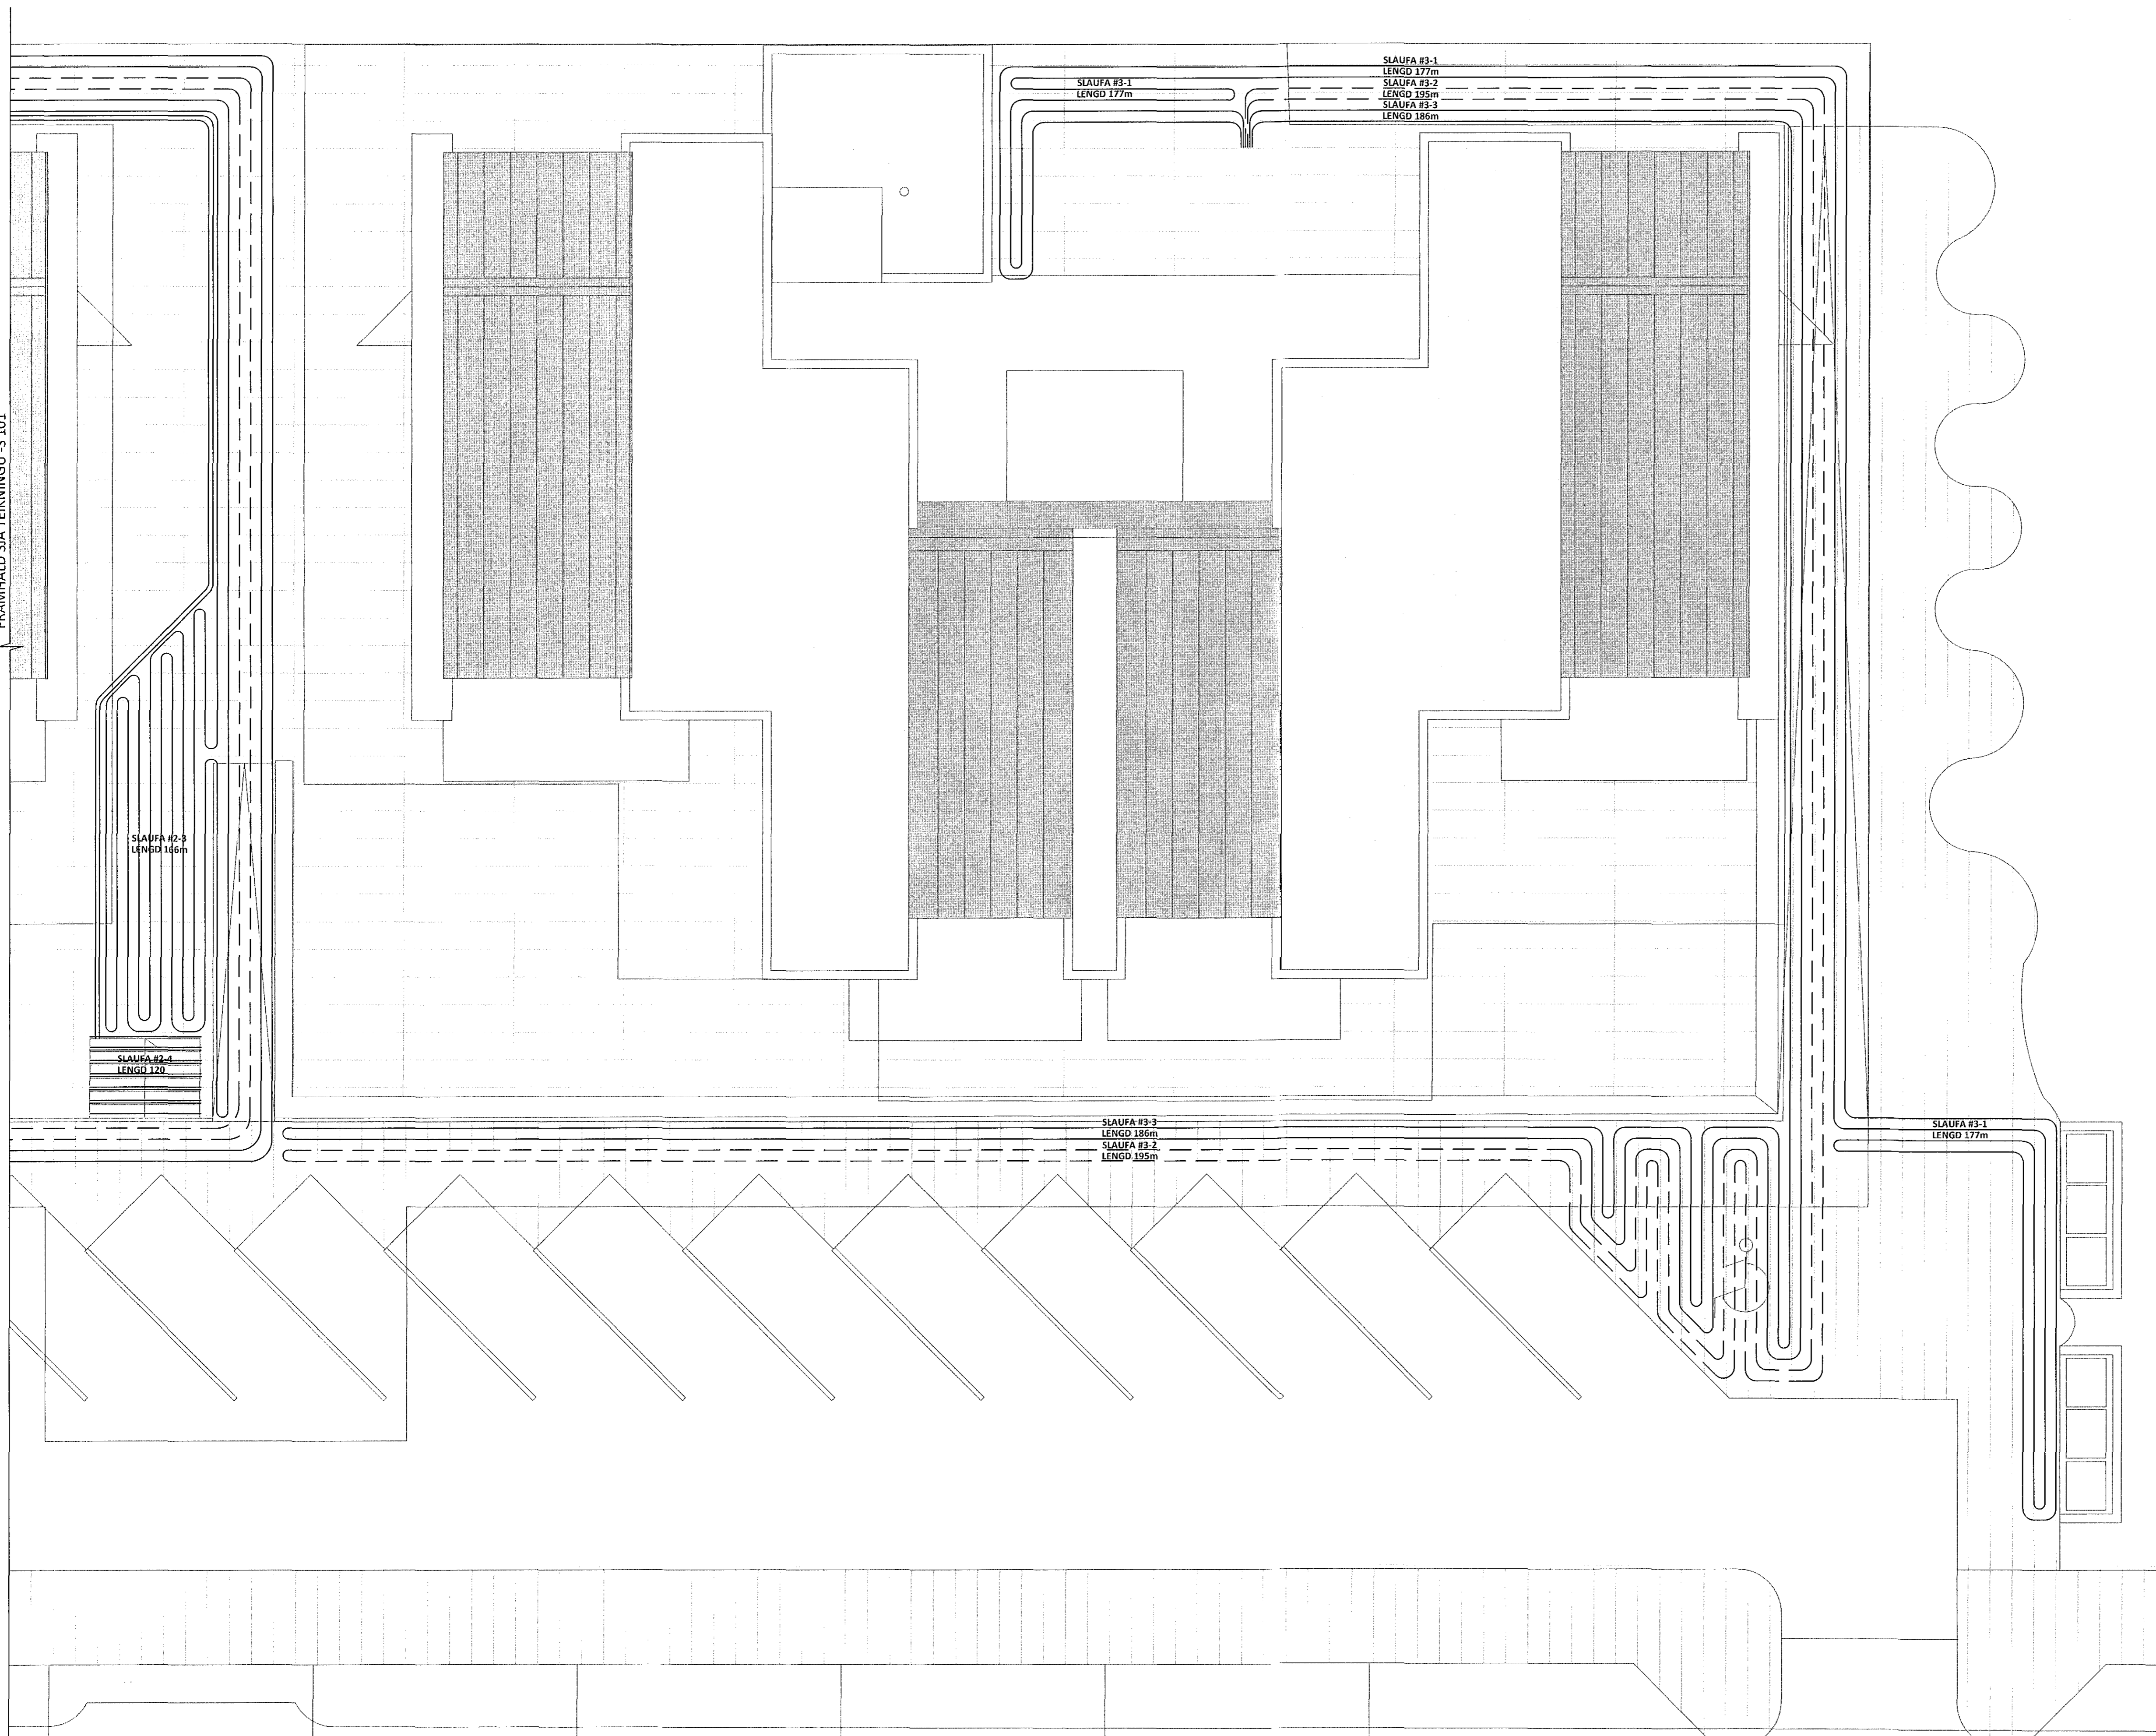

LYKILMYND

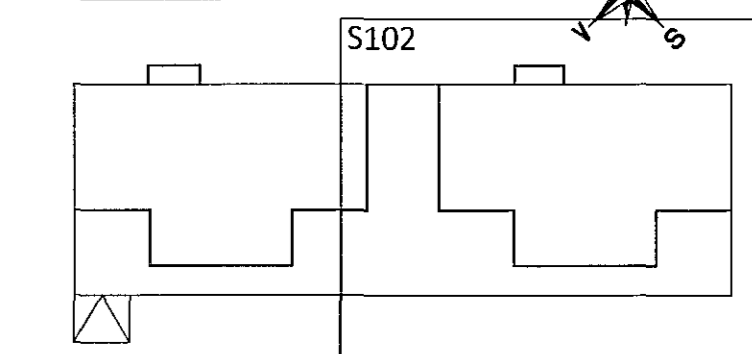

ÁRITUN ADALHÖNNUÐAR: *h* KT.

ALEMENNAR SKÝRINGAR SJÁ TEIKNINGU - S 001 OG 002

BR.	DAGS.	BREYTING

BR. DAGS. BREYTING



HERJÓLFSGATA 32-34 HAFNARFJÖRDUR
FJÖLBÝLISHÚS
SNJÓBRÆÐSLA
KJALLARI - LÖB
GRUNNMYND - HLUTI 2

SAMÞYKKT: <i>S. Gunnlaugsson</i> KT.		YFIRFÁRIB: 121260-4659	
HÖNNUÐUR: HPV	hjalte@ferill.is	DAGS. ÚTG.: 05.05.15	DAGS. BREYT.:
MÁSK.: 1:75	VERKNR.: 14103	TEKN. NR.: S - 102	BREYT.: