


Sampykkt bann


15. júlí 2015

Byggingafróðleikni í Hafnarfirði
Fh. Hrólfur S. Gunnlaugsson

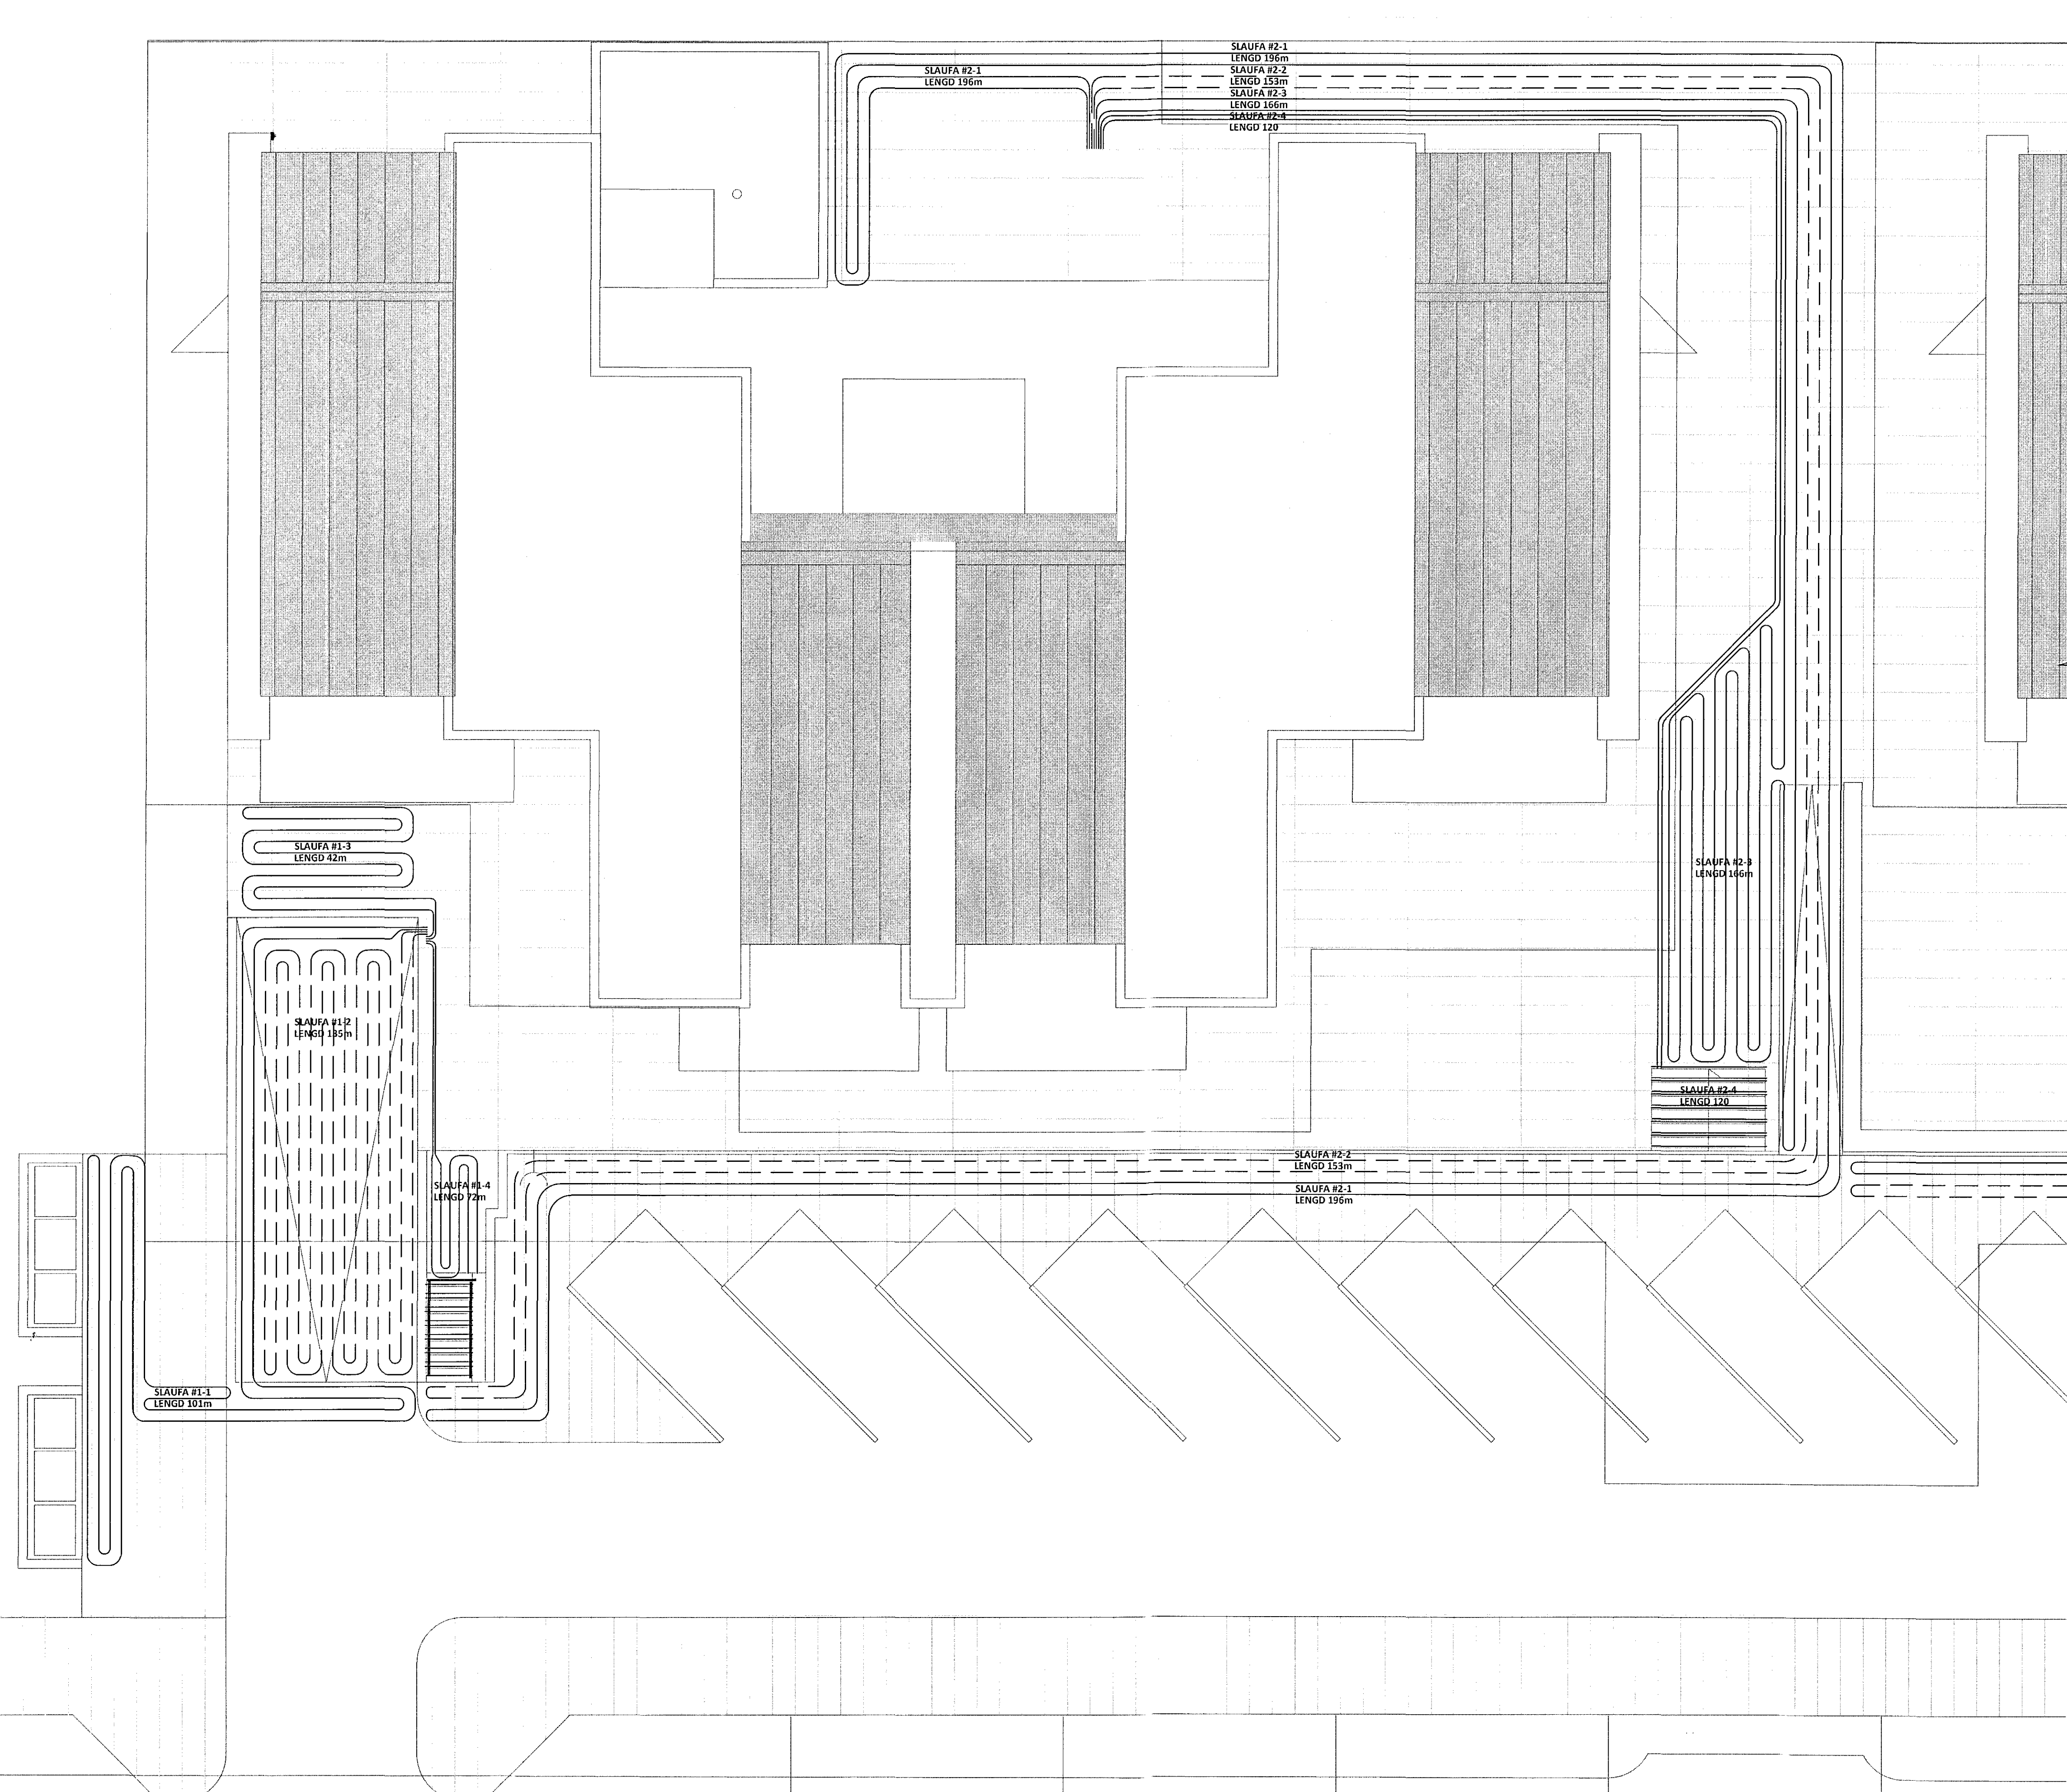

FRAMHALD SJÁ TEIKNINGU - S 102

LYKILMYND

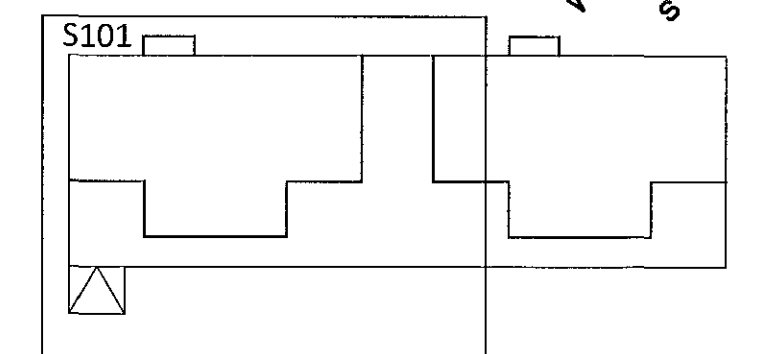

ÁRITUN ADALHÖNNUDAR: *Fh* KT.

ALEMENNAR SKÝRINGAR SJÁ TEIKNINGU -S 001 OG 002

BR.	DAGS.	BREYTING



HERJÓLFSGATA 32-34 HAFNARFJÖRDUR
FJÖLBÝLISHÚS
SNJÓBRÆÐSLA
KJALLARI - LÖÐ
GRUNNMYND - HLUTI 1

SAMPYKKT: <i>[Signature]</i> KT.		121260-4689	
HÖNNUDUR HPV hjalti@ferill.is	YFIRFARIÐ ÞÓ	DAGS. ÚTG. 05.05.15	DAGS. BREYT.
MKV. 1:75	VERKNR. 14103	TEIKN. NR. S - 101	BREYT.