


Samþykkt þann

15. júlí 2015

Byggingafulltrúnað í Hafnarfirði  
F.A. Hrólfur S. Gunnlaugsson

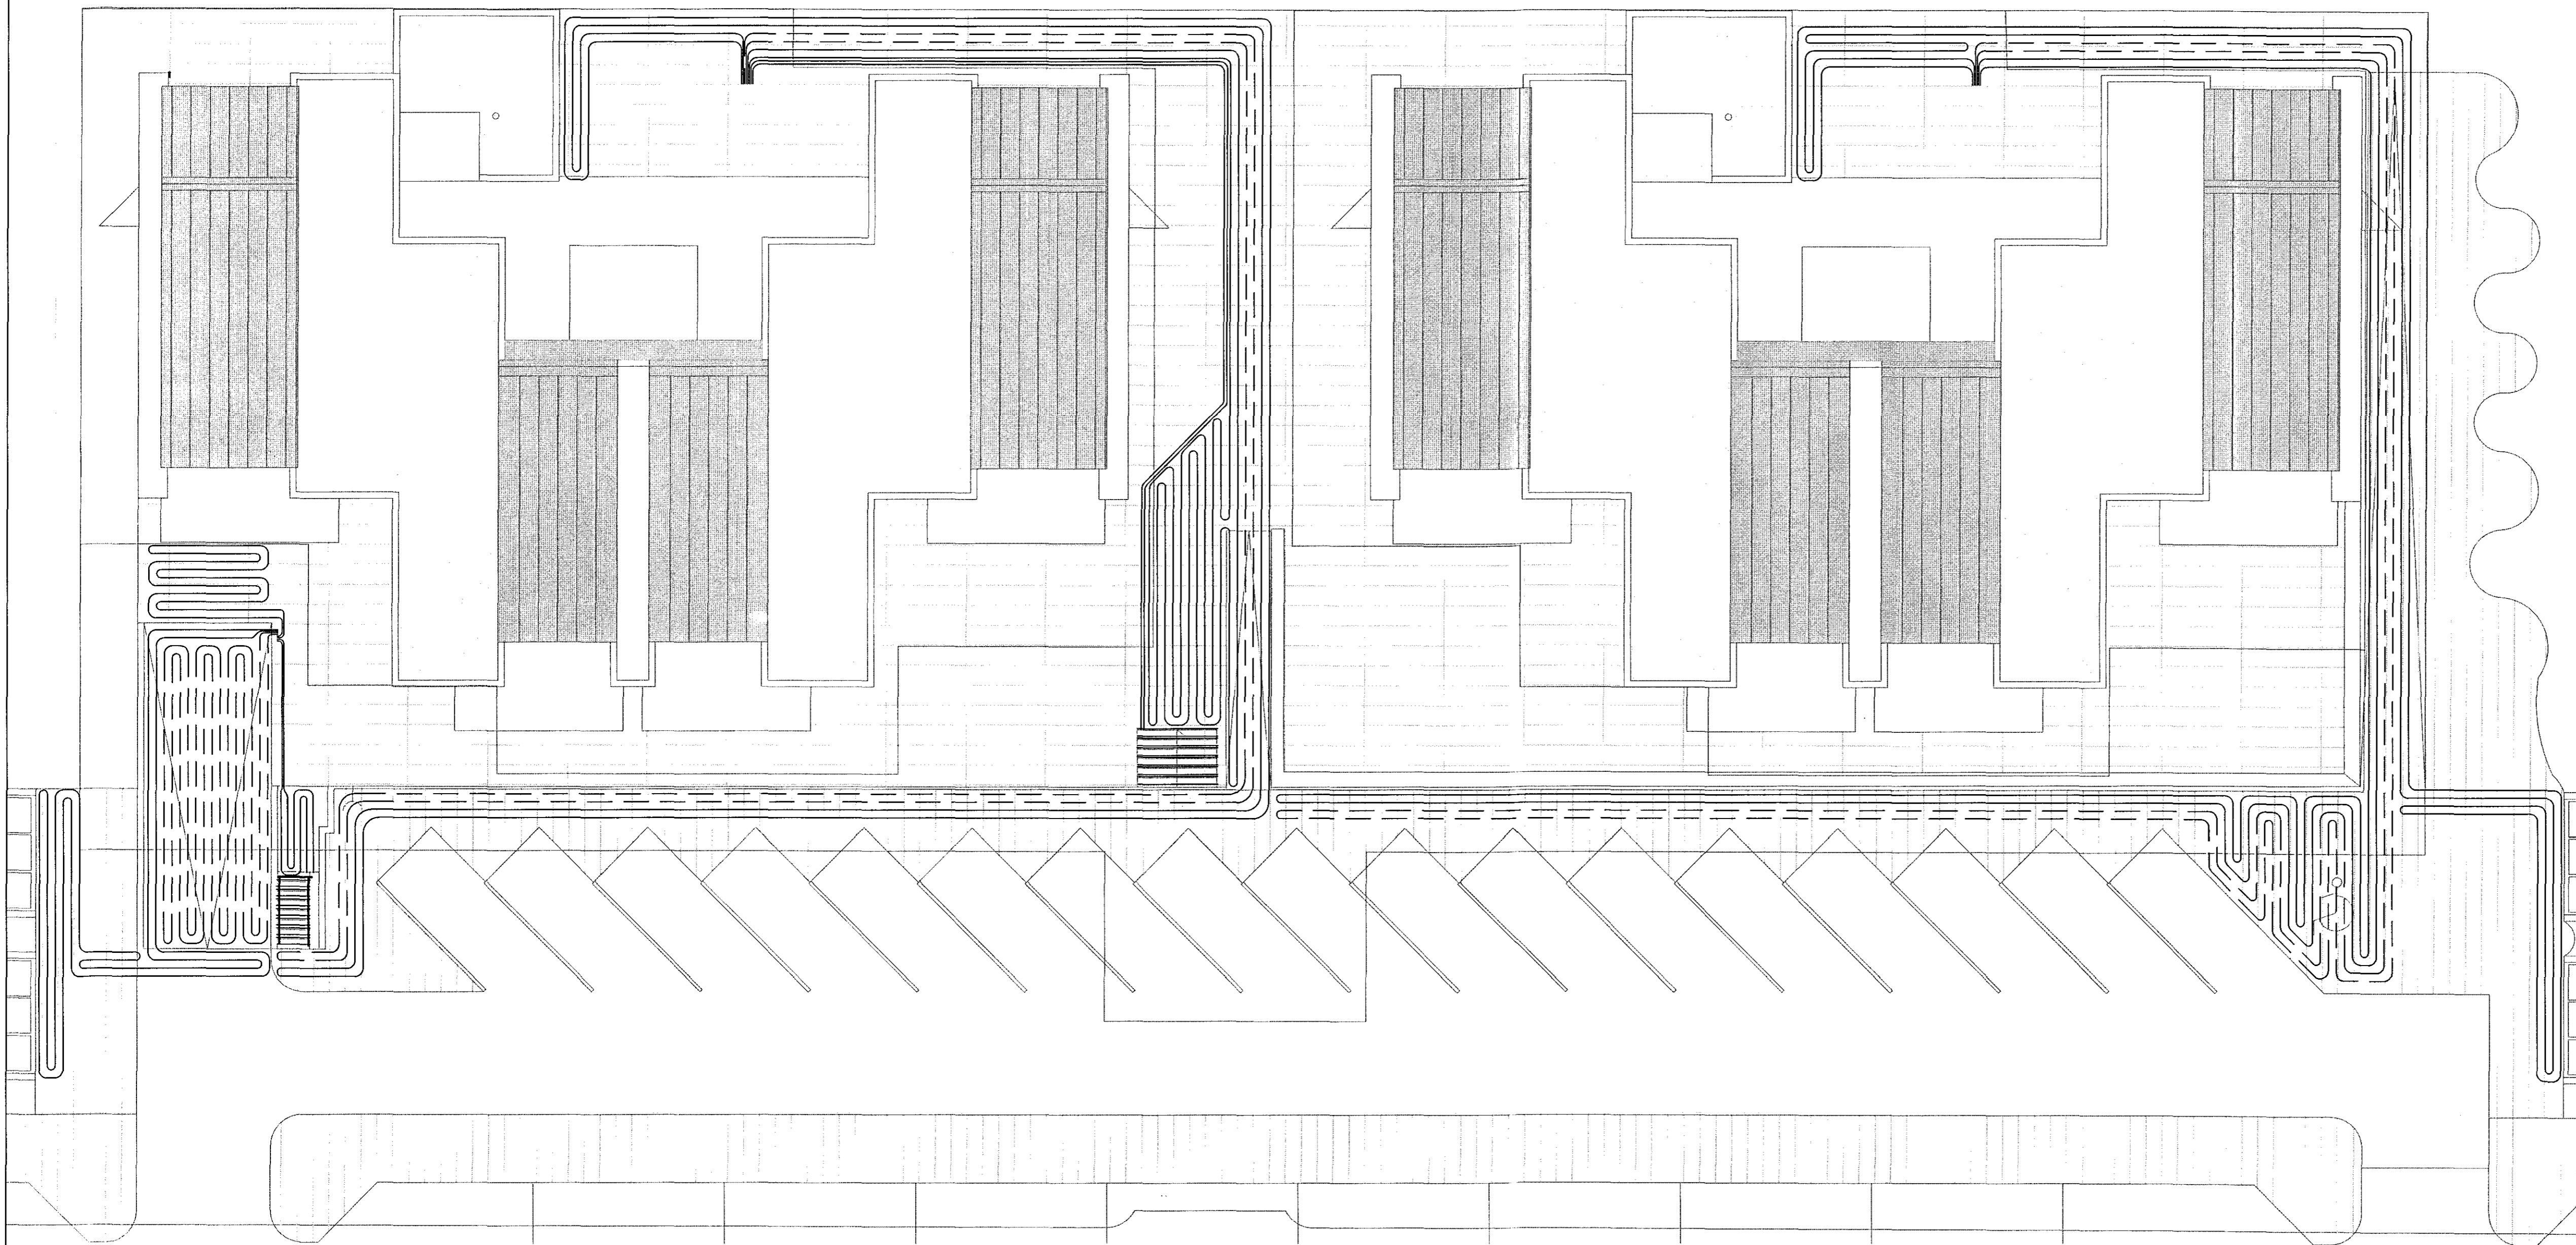

ÁRITUN ADALHÖNNUÐAR: KT.

ALEMENNAR SKÝRINGAR SJÁ TEIKNINGU -S 001 OG 002

|     |       |          |
|-----|-------|----------|
| BR. | DAGS. | BREYTING |
|     |       |          |
|     |       |          |
|     |       |          |
|     |       |          |



HERJÓLFSGATA 32-34 HAFNARFJÖRDUR  
FJÖLBÝLISHÚS  
SNJÓBRÆÐSLA  
KJALLARI - LÖÐ  
YFIRLITSMYND - GRUNNMYND

|                                  |                  |                        |              |
|----------------------------------|------------------|------------------------|--------------|
| SAMÞYKKT:                        | KT.              |                        |              |
| HÖNNUÐUR<br>HPV hjalti@ferill.is | YFIRFARID<br>ÞÓ  | DAGS. ÚTG.<br>05.05.15 | DAGS. BREYT. |
| MKV.<br>1:120                    | VERKNR.<br>14103 | TEIKN. NR.<br>S - 100  | BREYT.       |

Ferill ehf Mgrkin 1 108 Reykjavík Sími: 575 1600 Fax: 575 1601 www.ferill.is

LYKILMYND

