


STÆRDIR LAGNA

SB+VS	DN15
HL+ÞV	DN12
SB	DN15
HL	DN12
EV	DN12

LAGNIR AÐ STÖKUM OFNUM DN10
STOFNAR MERKTIR Á TEIKNINGUM
FRÁRENNSLI
HL DN40
VS DN100
SB DN50
ÞV DN50
EV DN50
ÚTLOFTUN FRÁ DN100 VERÐUR DN70
ÚTLOFTUN FRÁ DN70 VERÐUR DN70
STOFNAR MERKTIR Á TEIKNINGUM

LYKILMYND

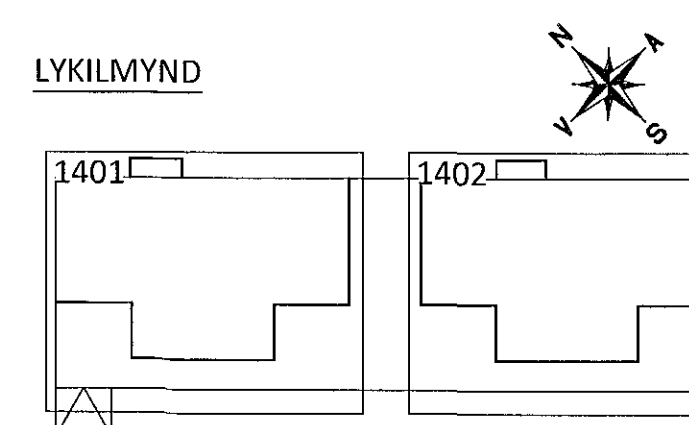

ÁRITUN ADALHÖNNUÐAR: KT.

BR. DAGS. BREYTING



HERJÓLFSGATA 32-34 HAFNARFJÖRÐUR
FJÖLBÝLISHÚS

LAGNIR
ÞAK

YFIRLITSMYND - GRUNNMYND

SAMPYKKT:		KT.	
HÖNNUÐUR	YFIRFÁRID	DAGS. ÚTG.	DAGS. BREYT.
HÞV	hjahti@ferill.is	DAG	05.05.15
MKV.	1:100	VERKNR.	TEIKN. NR.
		14103	P 1500