
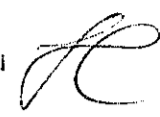



Samþykkt þann


15. júlí 2015

Byggingafróðingur / Hálfarfróðingur  
F.h. Hrólfur S. Gunnlaugsson

LYKILMYND

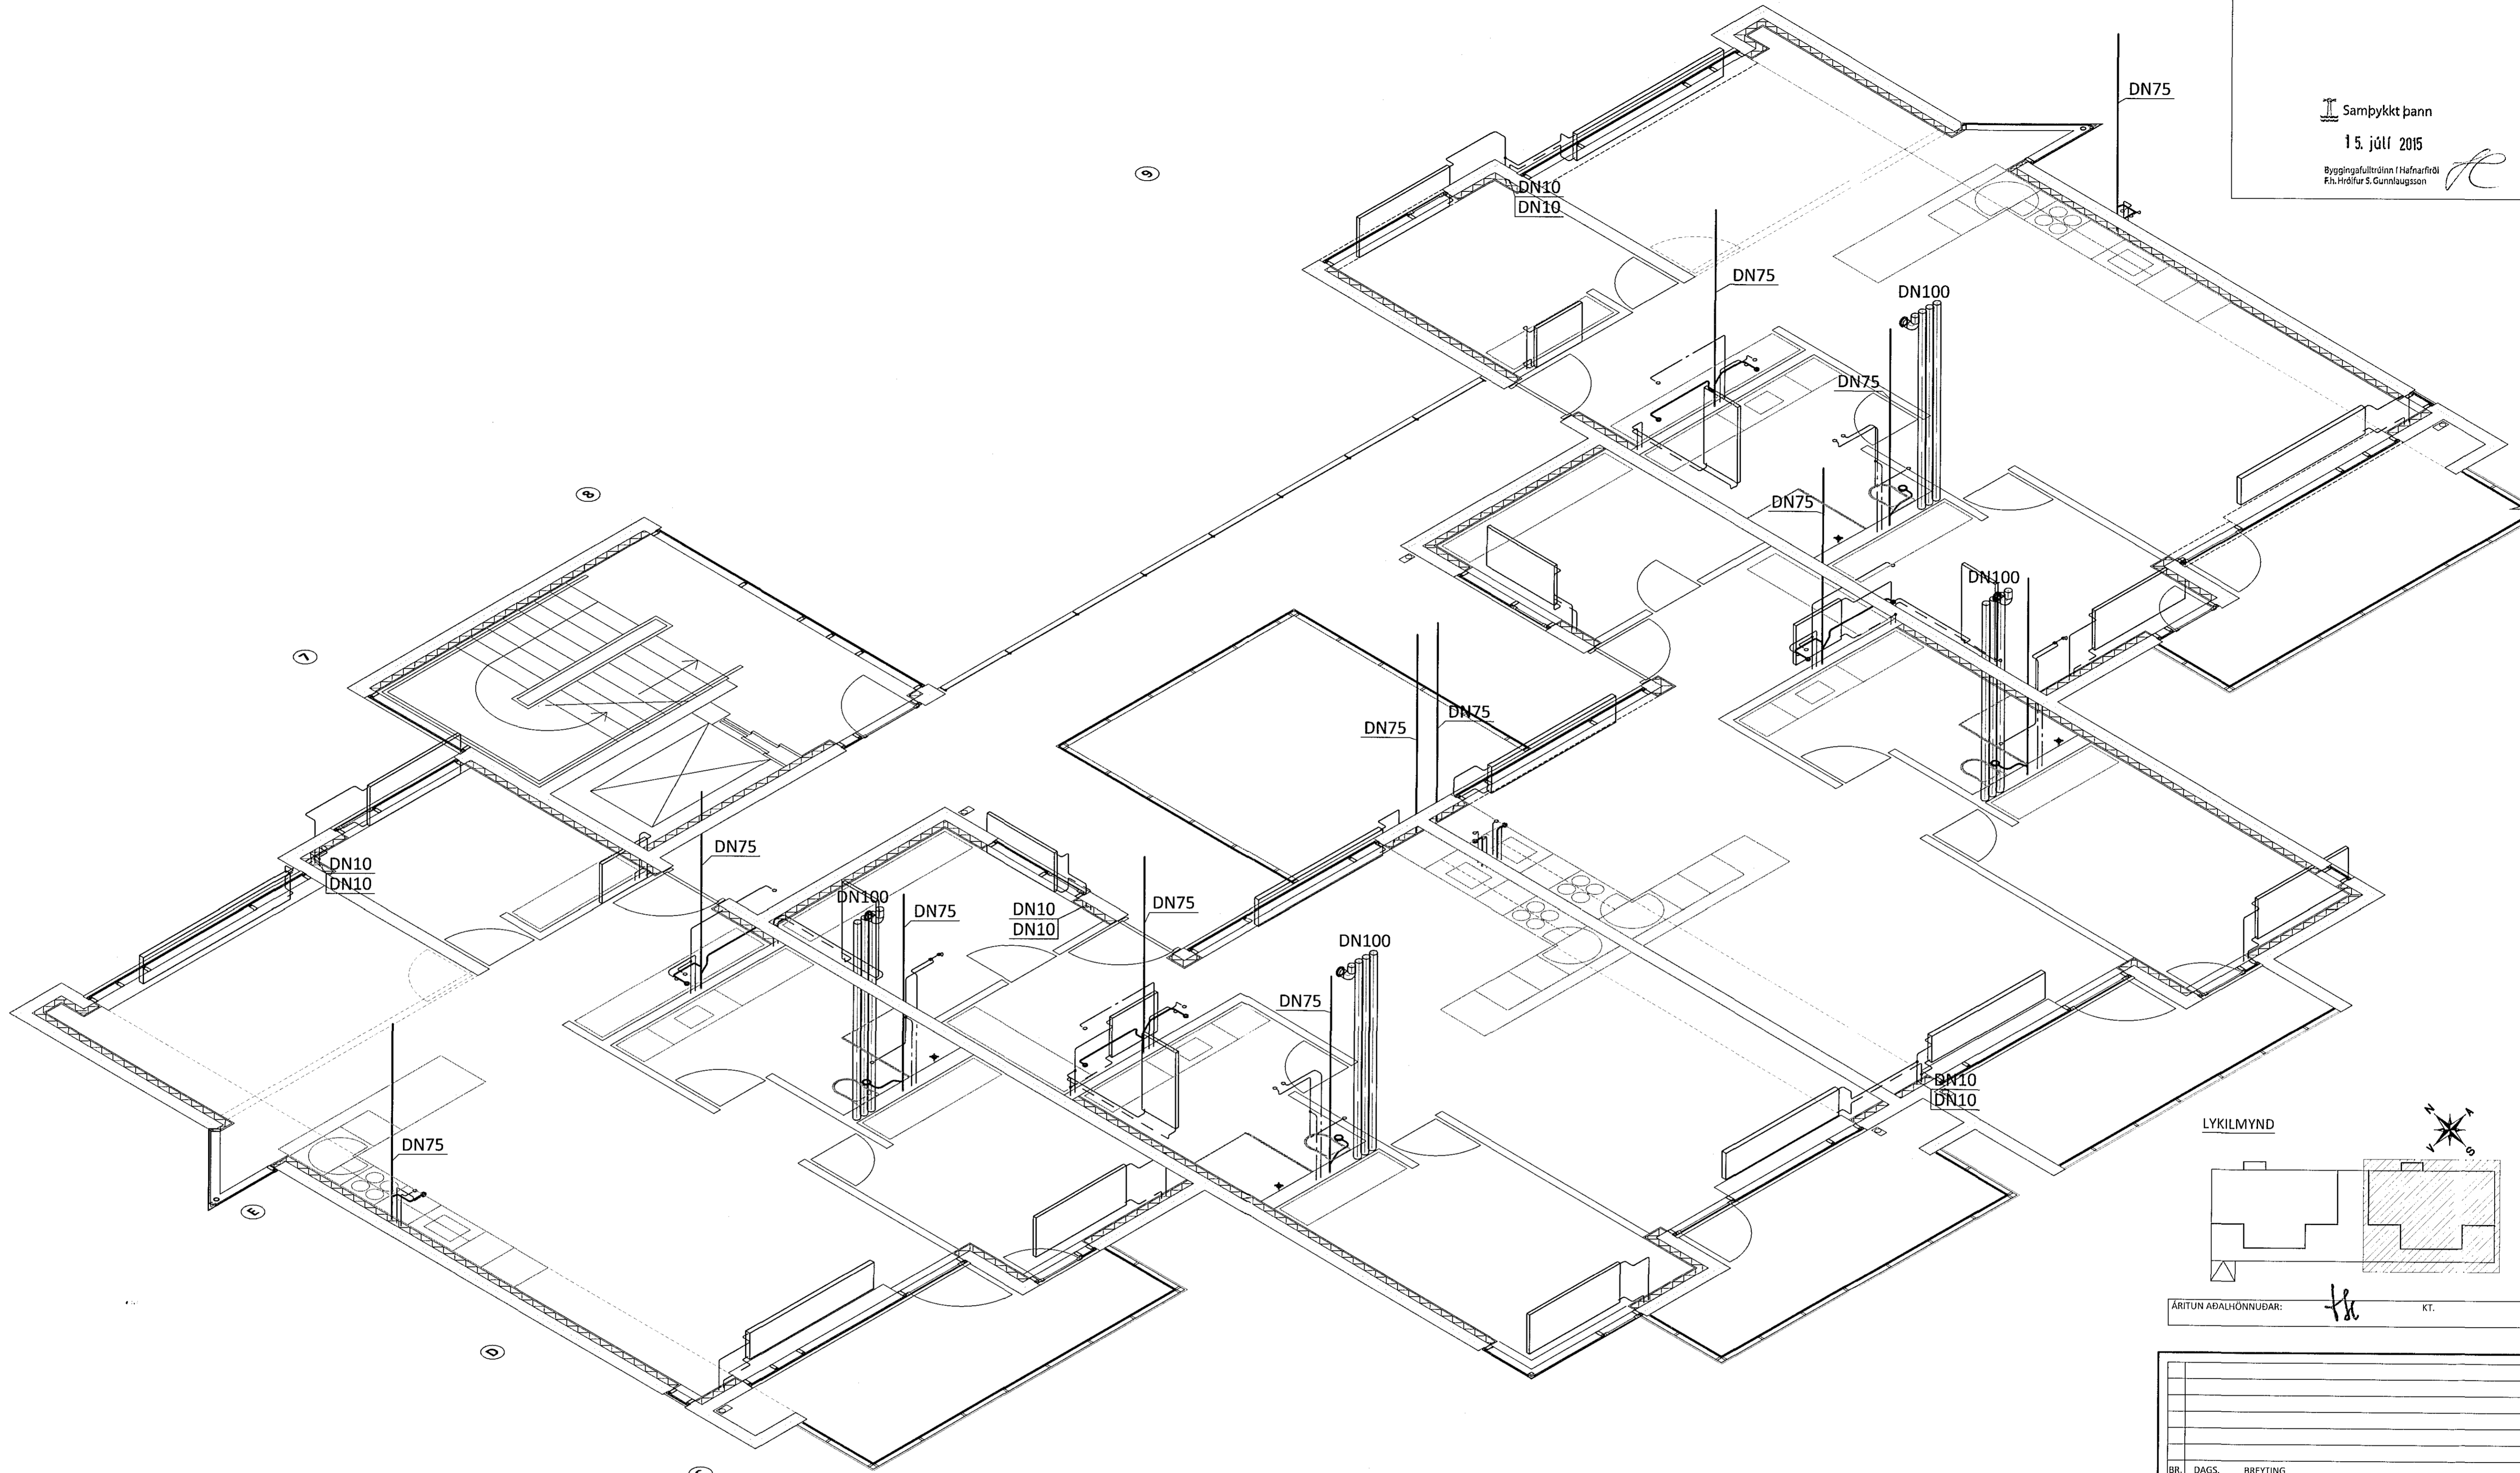


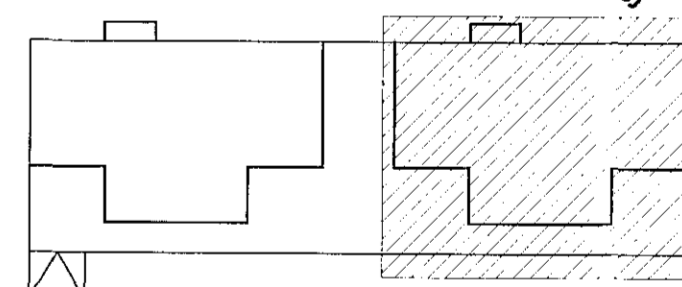ÁRITUN ADALHÖNNUÐAR:  KT.


BR. DAGS. BREYTING



HERJÓLFSGATA 32-34 HAFNARFJÖRDUR  
FJÖLBÝLISHÚS  
LAGNIR  
4. HÆÐ  
RÚMMYND

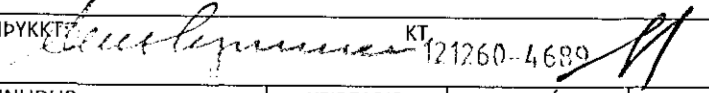SAMÞYKKT  KT. 121760-4689			
HÖNNUÐUR HPV	YFIRFARIÐ PAG	DAGS. ÚTG. 05.05.15	DAGS. BREYT.
MKV. 1:50	VERKNR. 14103	TEKN. NR. P 1412	BREYT.

Ferill ehf. Mörkin 1 108 Reykjavík Sími: 575 1600 Fax: 575 1601 www.ferill.is