



Samþykkt bann

15. júlí 2015

Byggingarfulltrúinn í Hafnarfirði  
Eh. Höfður S. Gunnlaugsson

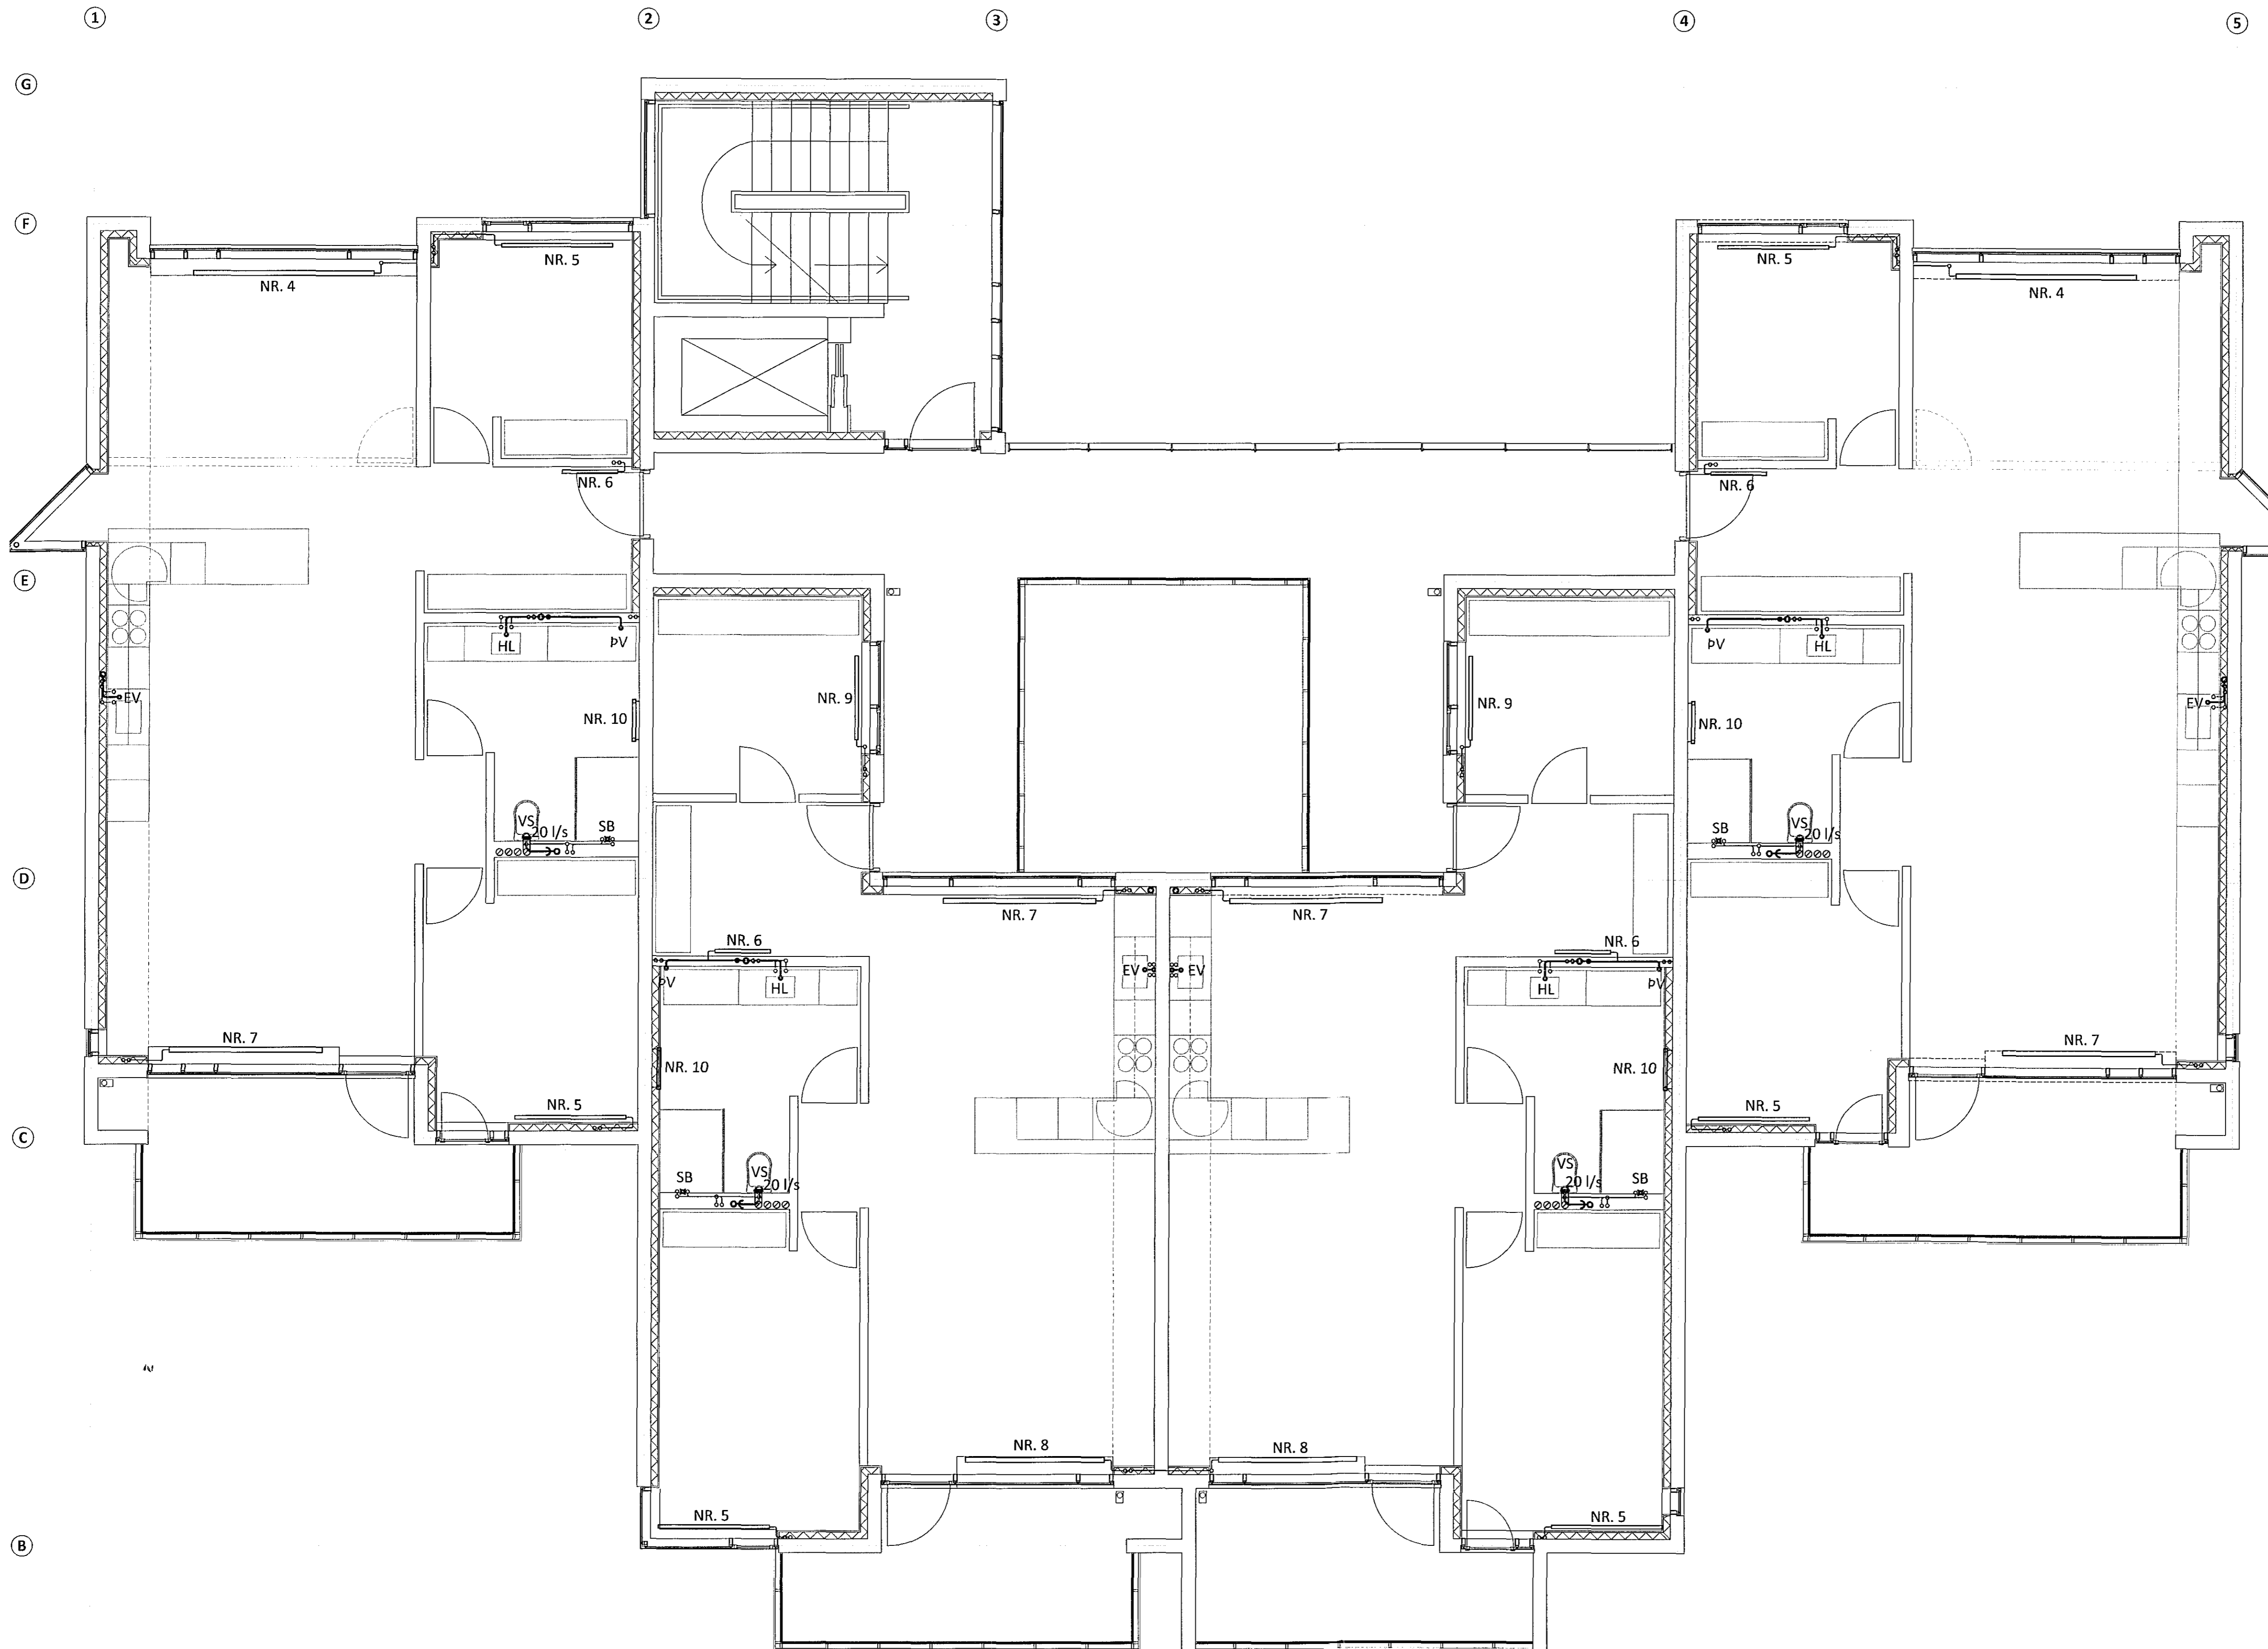

LYKILMYND

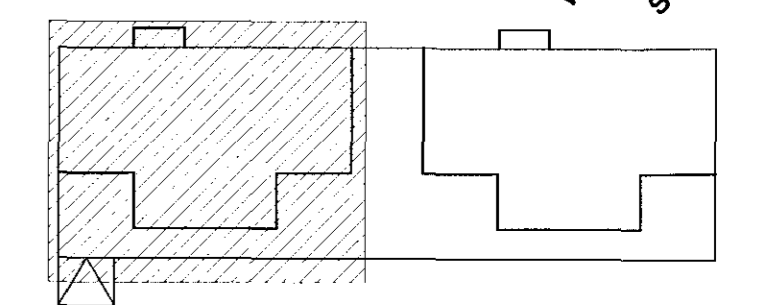

ÁRTUN ABALHÖNNUDAR: KT.

BR. DAGS. BREYTING



HERJÓLFSGATA 32-34 HAFNARFJÖRÐUR  
 FJÖLBÝLISHÚS  
 LAGNIR  
 4. HÆÐ  
 GRUNNMYND

SAMPYKKT:		KT. 121250-4699	
HÖNNUÐUR HPV	YFIRFARIÐ PAG	DAGS. ÚTG. 05.05.15	DAGS. BREYT.
MKV. 1:50	VERKNR. 14103	TEIKN. NR. P 1411	BREYT.