



STÆRDIR LAGNA

- SB+VS DN15
- HL+ÞV DN12
- SB DN15
- HL DN12
- EV DN12
- LAGNIR AÐ STÖKUM OFNUM DN10
- STOFNAR MERKTIR Á TEIKNINGUM
- FRÁRENSLI
- HL DN40
- VS DN100
- SB DN50
- ÞV DN50
- EV DN50

- ÚTLOFTUN FRÁ DN100 VERÐUR DN70
- ÚTLOFTUN FRÁ DN70 VERÐUR DN70
- STOFNAR MERKTIR Á TEIKNINGUM

LYKILMYND

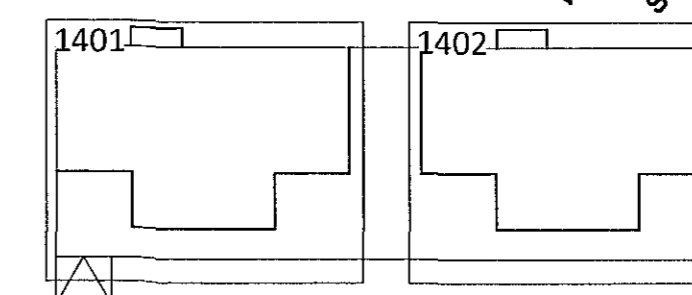


ÁRITUN ADALHÖNNUDAR:  KT.

BR. DAGS. BREYTING



HERJÓLFSGATA 32-34 HAFNARFJÖRDUR  
FJÖLBÝLISHÚS  
LAGNIR  
4. HÆÐ  
YFIRLITSMYND - GRUNNMYND
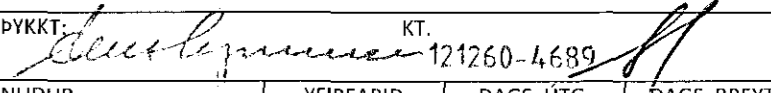
|   |                  |                        |              |
|---|------------------|------------------------|--------------|
| SAMÞYKKT  KT. |                  |                        |              |
| HÖNNUDUR<br>HPV hjalti@ferill.is                                                                   | YFIRFARID<br>PAG | DAGS. ÚTG.<br>05.05.15 | DAGS. BREYT. |
| MKV.<br>1:100                                                                                      | VERKNR.<br>14103 | TEIKN. NR.<br>P 1400   | BREYT.       |