



Samþykkt þann

15. júlí 2015

Byggingarfulltrúin í Hafnarfirði  
F.h. Hrólfur S. Gunnlaugsson

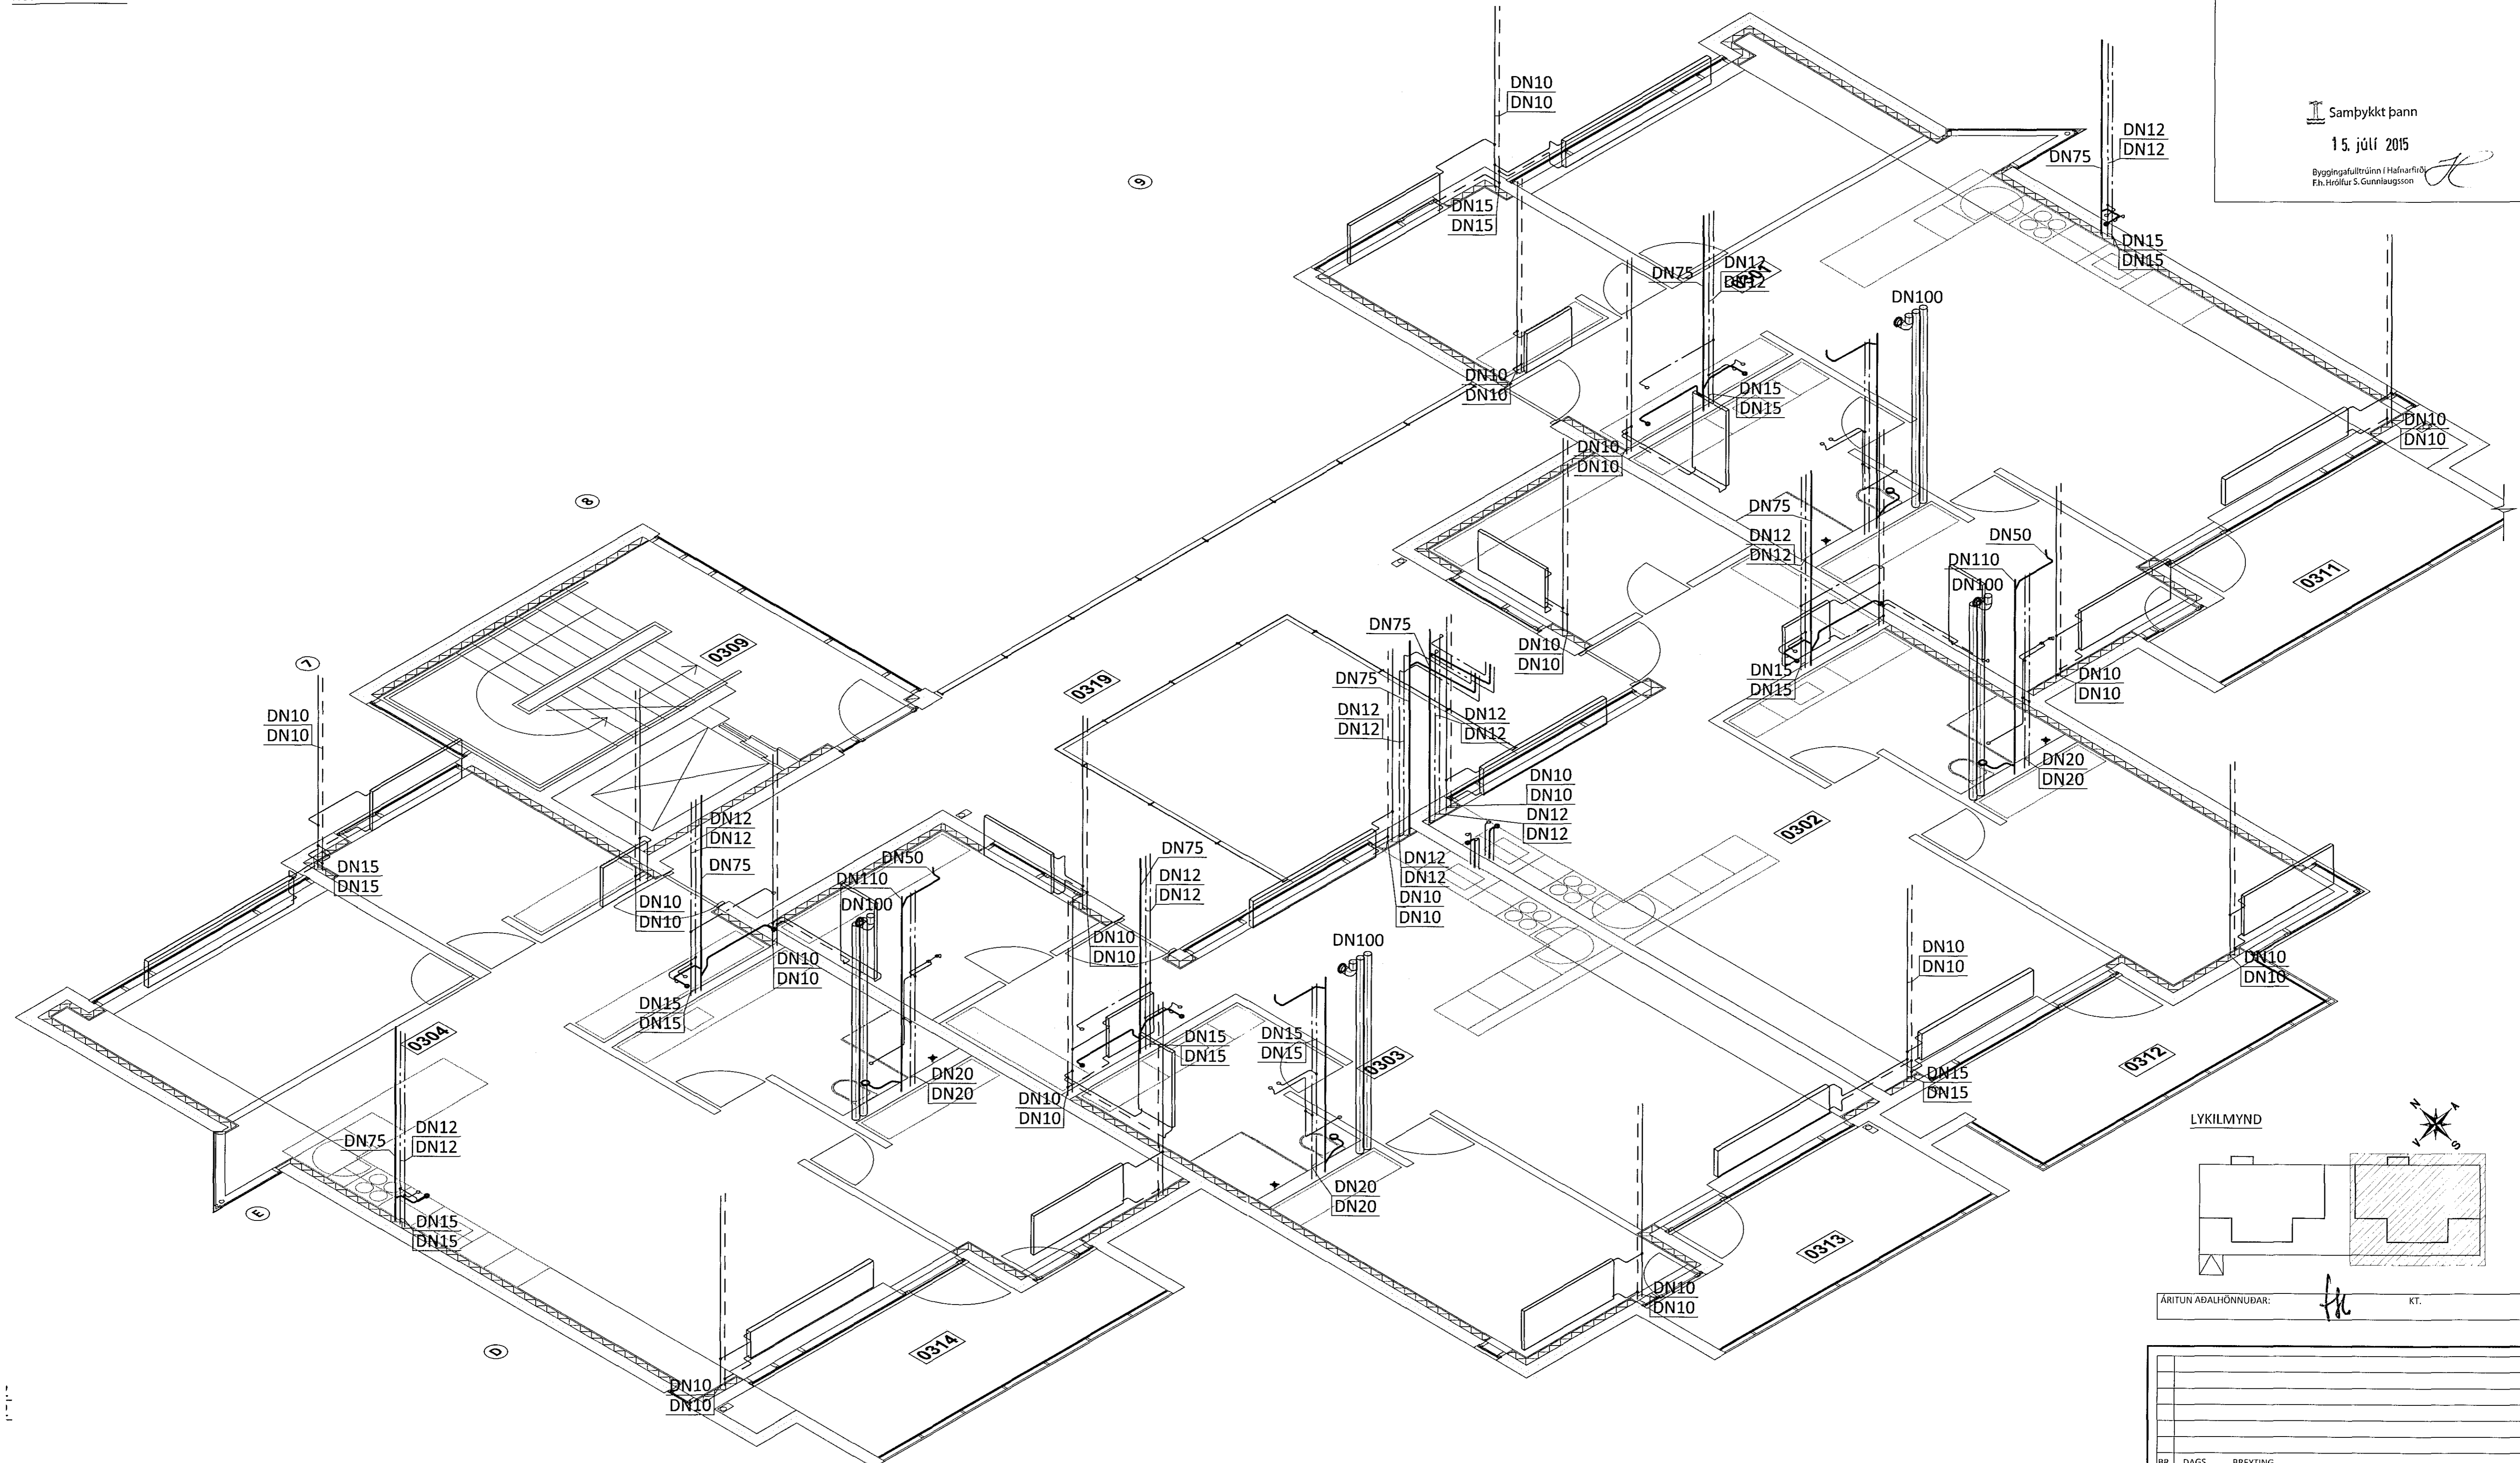

LYKILMYND

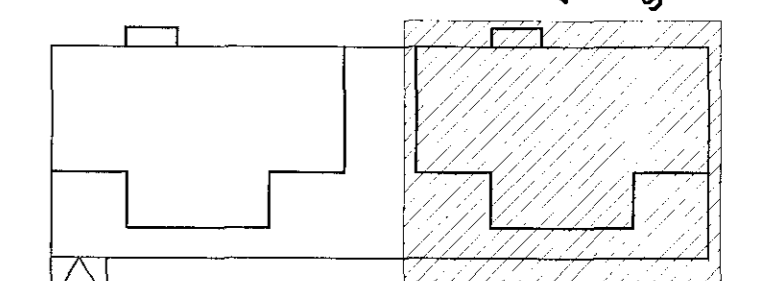

ÁRITUN ADALHÖNNUNAR: *hc* KT.

|     |       |          |
|-----|-------|----------|
| BR. | DAGS. | BREYTING |
|     |       |          |
|     |       |          |
|     |       |          |
|     |       |          |
|     |       |          |



HERJÓLFSGATA 32-34 HAFNARFJÖRDUR  
FJÖLBÝLISHÚS  
LAGNIR  
3. HÆÐ  
RÚMMYND

|                                     |                  |             |              |
|-------------------------------------|------------------|-------------|--------------|
| SAMPYKKT: <i>hc</i> KT. 121260-4699 |                  |             |              |
| HÖNNUÐUR                            | YFIRFARID        | DAGS. ÚTG.  | DAGS. BREYT. |
| HPV                                 | hjalte@ferill.is | PAG         | 05.05.15     |
| MKV.                                | VERKNR.          | TEIKNR. NR. | BREYT.       |
| 1:50                                | 14103            | P 1312      |              |