



Samþykkt bann

15. júlí 2015

Byggingafræðingur / Hafnarfræðingur
Fla. Höfður S. Gunnlaugsson

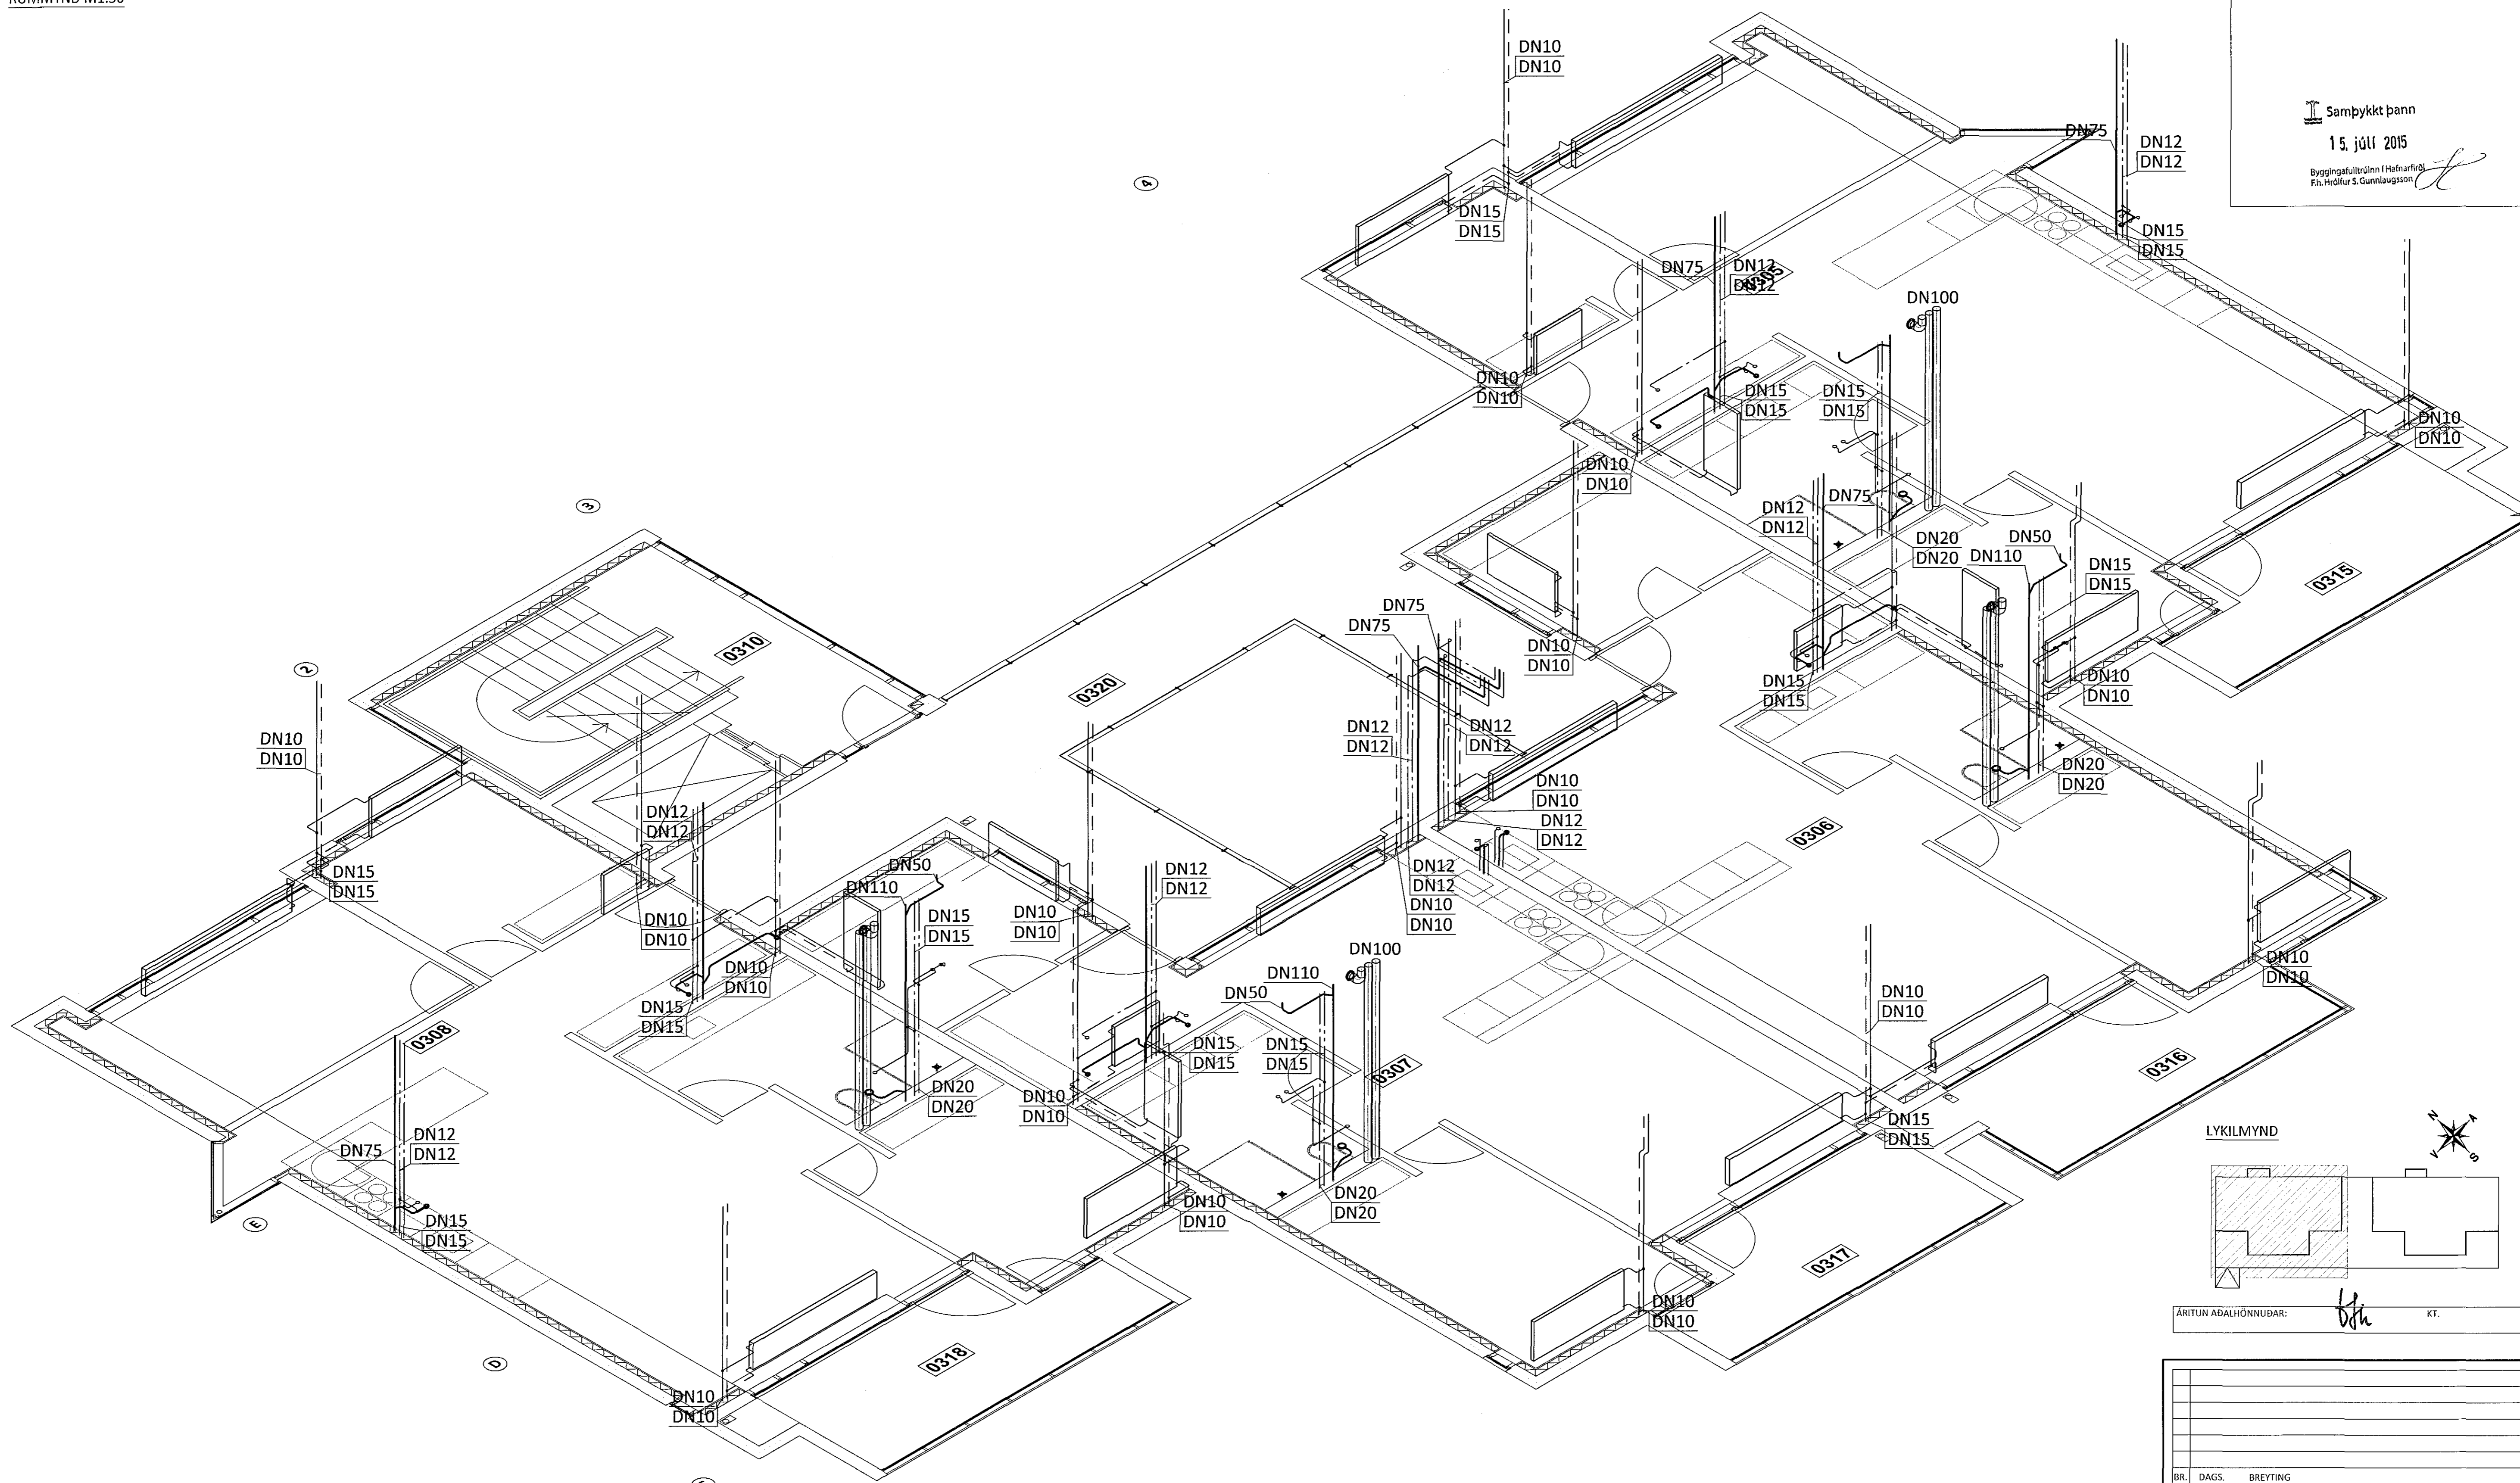

LYKILMYND

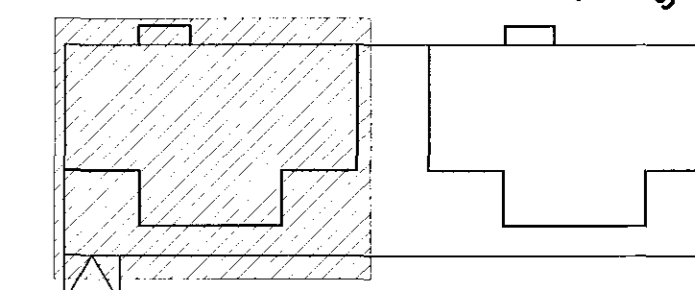

ÁRITUN AÐALHÖNNUNAR: *Fla* KT.

BR.	DAGS.	BREYTING



HERJÓLFSGATA 32-34 HAFNARFJÖRDUR
FJÖLBÝLIHÚS
LAGNIR
3. HÆÐ
RÚMMYND

SAMPYKKT: <i>Fla</i> KT. 121260-4689			
HÖNNUNUR	YFIRFARND	DAGS. ÚTG.	DAGS. BREYT.
HPV	PAG	05.05.15	
hjalti@ferill.is			
MKV	VERND.	TEIKN. NÚ.	BREYT.
1:50	14103	P 1311	