



Samþykkt þann

14. júlí 2015

Byggingafræðingur / Höfundur /
Eh. Höfður S. Gunnlaugsson

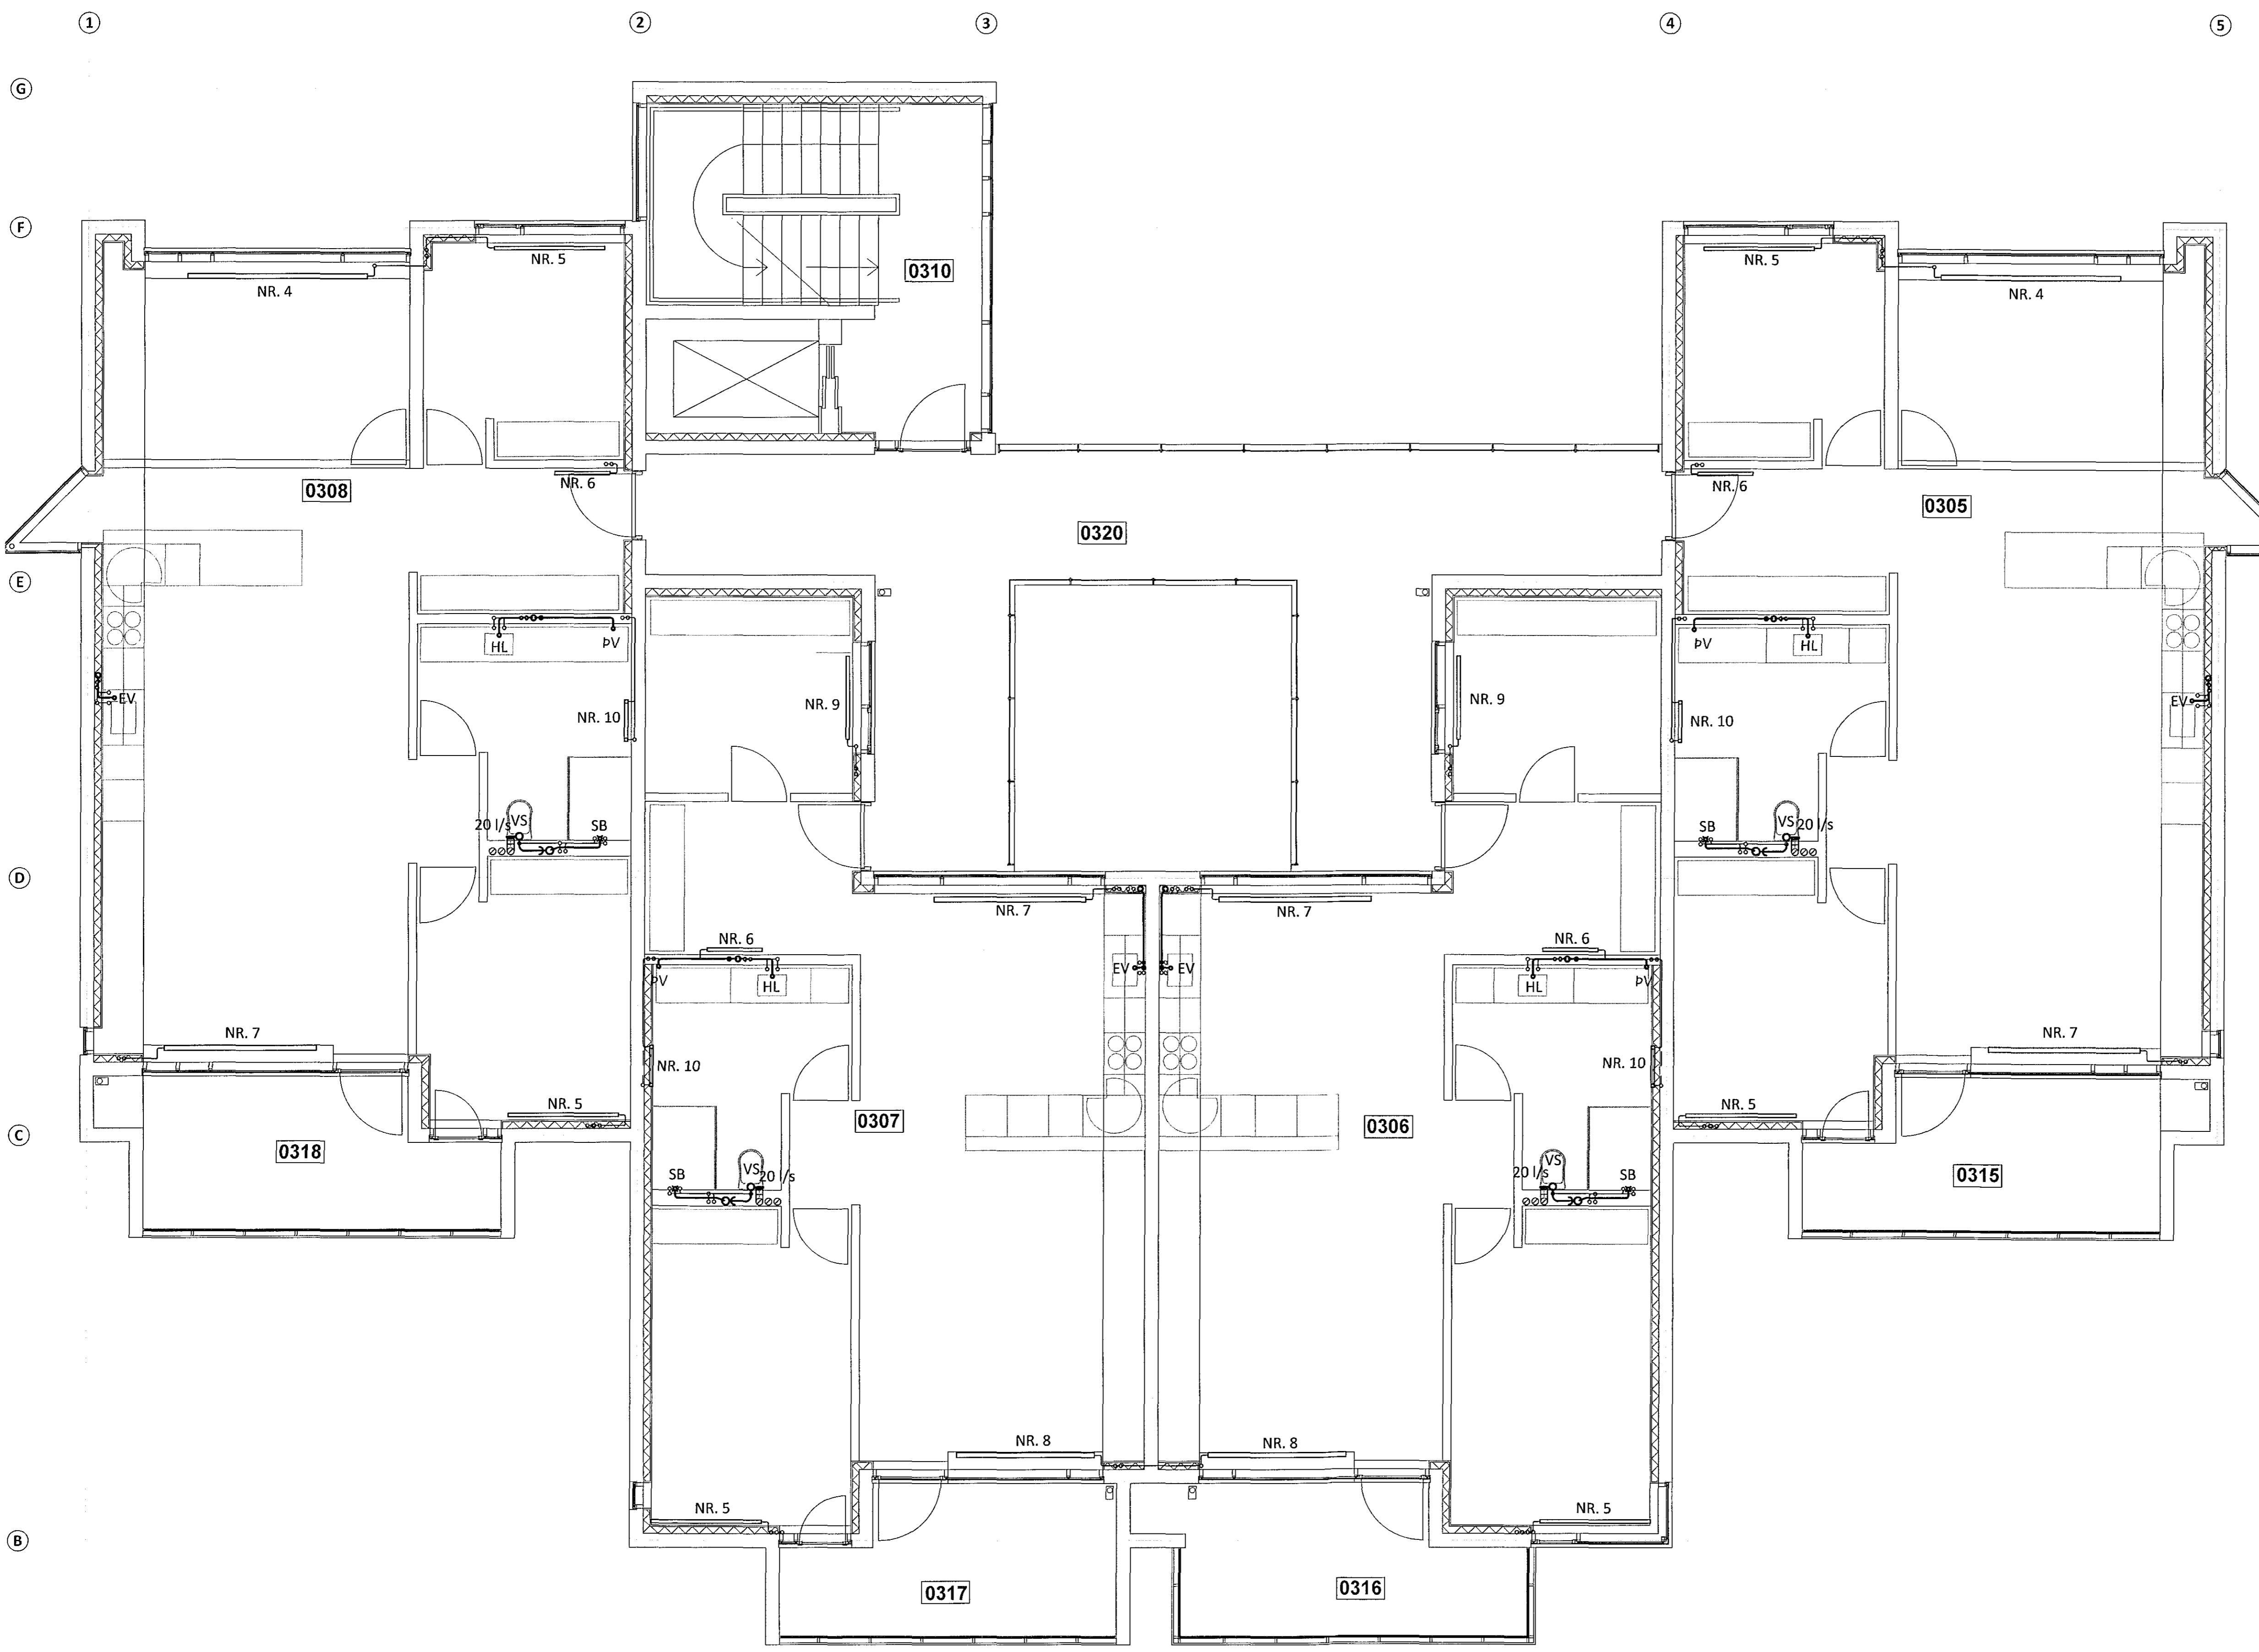

LYKILMYND

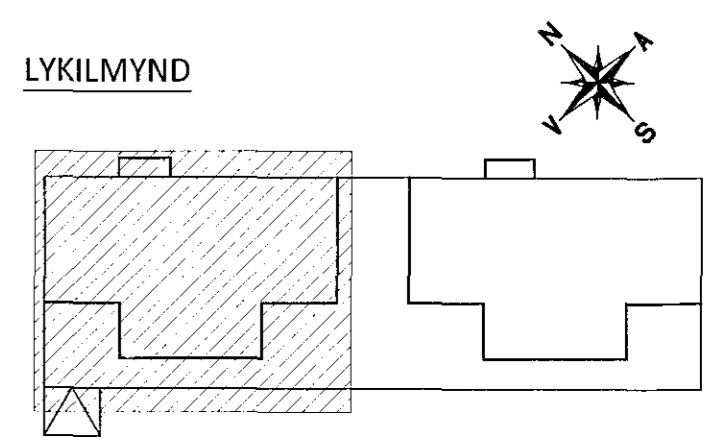

ÁRITUN ADALHÖNNUDAR: *[Signature]* KT.

BR.	DAGS.	BREYTING

ferill
VERKFRÆÐISTOFA

HERJÓLFSGATA 32-34 HAFNARFJÖRDUR
FJÖLBÝLISHÚS
LAGNIR
3. HÆÐ
GRUNNMYND

SAMPYKKT: <i>[Signature]</i> KT.		121260-4680	
HÖNNUÐUR HDV hjalti@ferill.is	YFIRFARID PAG	DAGS. ÚTG. 05.05.15	DAGS. BREYT.
MKV. 1:50	VERKNR. 14103	TEIKN. NR. P 1311	BREYT.