


STÆRDIR LAGNA

- SB+VS DN15
- HL+PV DN12
- SB DN15
- HL DN12
- EV DN12
- LAGNIR AÐ STÖKUM OFNUM DN10
- STOFNAR MERKTIR Á TEIKNINGUM
- FRÁRENNSLI
- HL DN40
- VS DN100
- SB DN50
- PV DN50
- EV DN50
- ÚTLOFTUN FRÁ DN100 VERÐUR DN70
- ÚTLOFTUN FRÁ DN70 VERÐUR DN70
- STOFNAR MERKTIR Á TEIKNINGUM

LYKILMYND

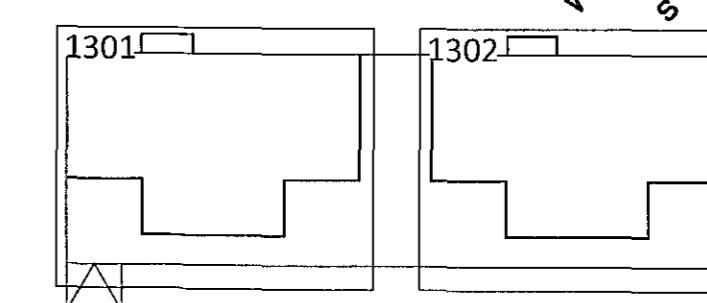

ÁRITUN AÐALHÖNNUÐAR: *fth* KT.

BR. DAGS. BREYTING



HERJÓLFSGATA 32-34 HAFNARFJÖRÐUR  
FJÓLBÝLISHÚS  
LAGNIR  
3. HÆÐ  
YFIRLITSMYND - GRUNNMYND

SAMPYKKT: <i>Sveinbjörnsson</i> KT.		121260-4639	
HÖNNUÐUR HPV hjalti@ferill.is	YFIRFARID PAG	DAGS. ÚTG. 05.05.15	DAGS. BREYT.
MKV. 1:100	VERKNR. 14103	TEIKN. NR. P 1300	BREYT.