


Samþykkt þann

14. júlí 2015

Byggingafróðleikni F. Hafnarfjöldi  
F.h. Hrólfur S. Gunnlaugsson

YFIRLITSMYND - RÚMMYND M1:100

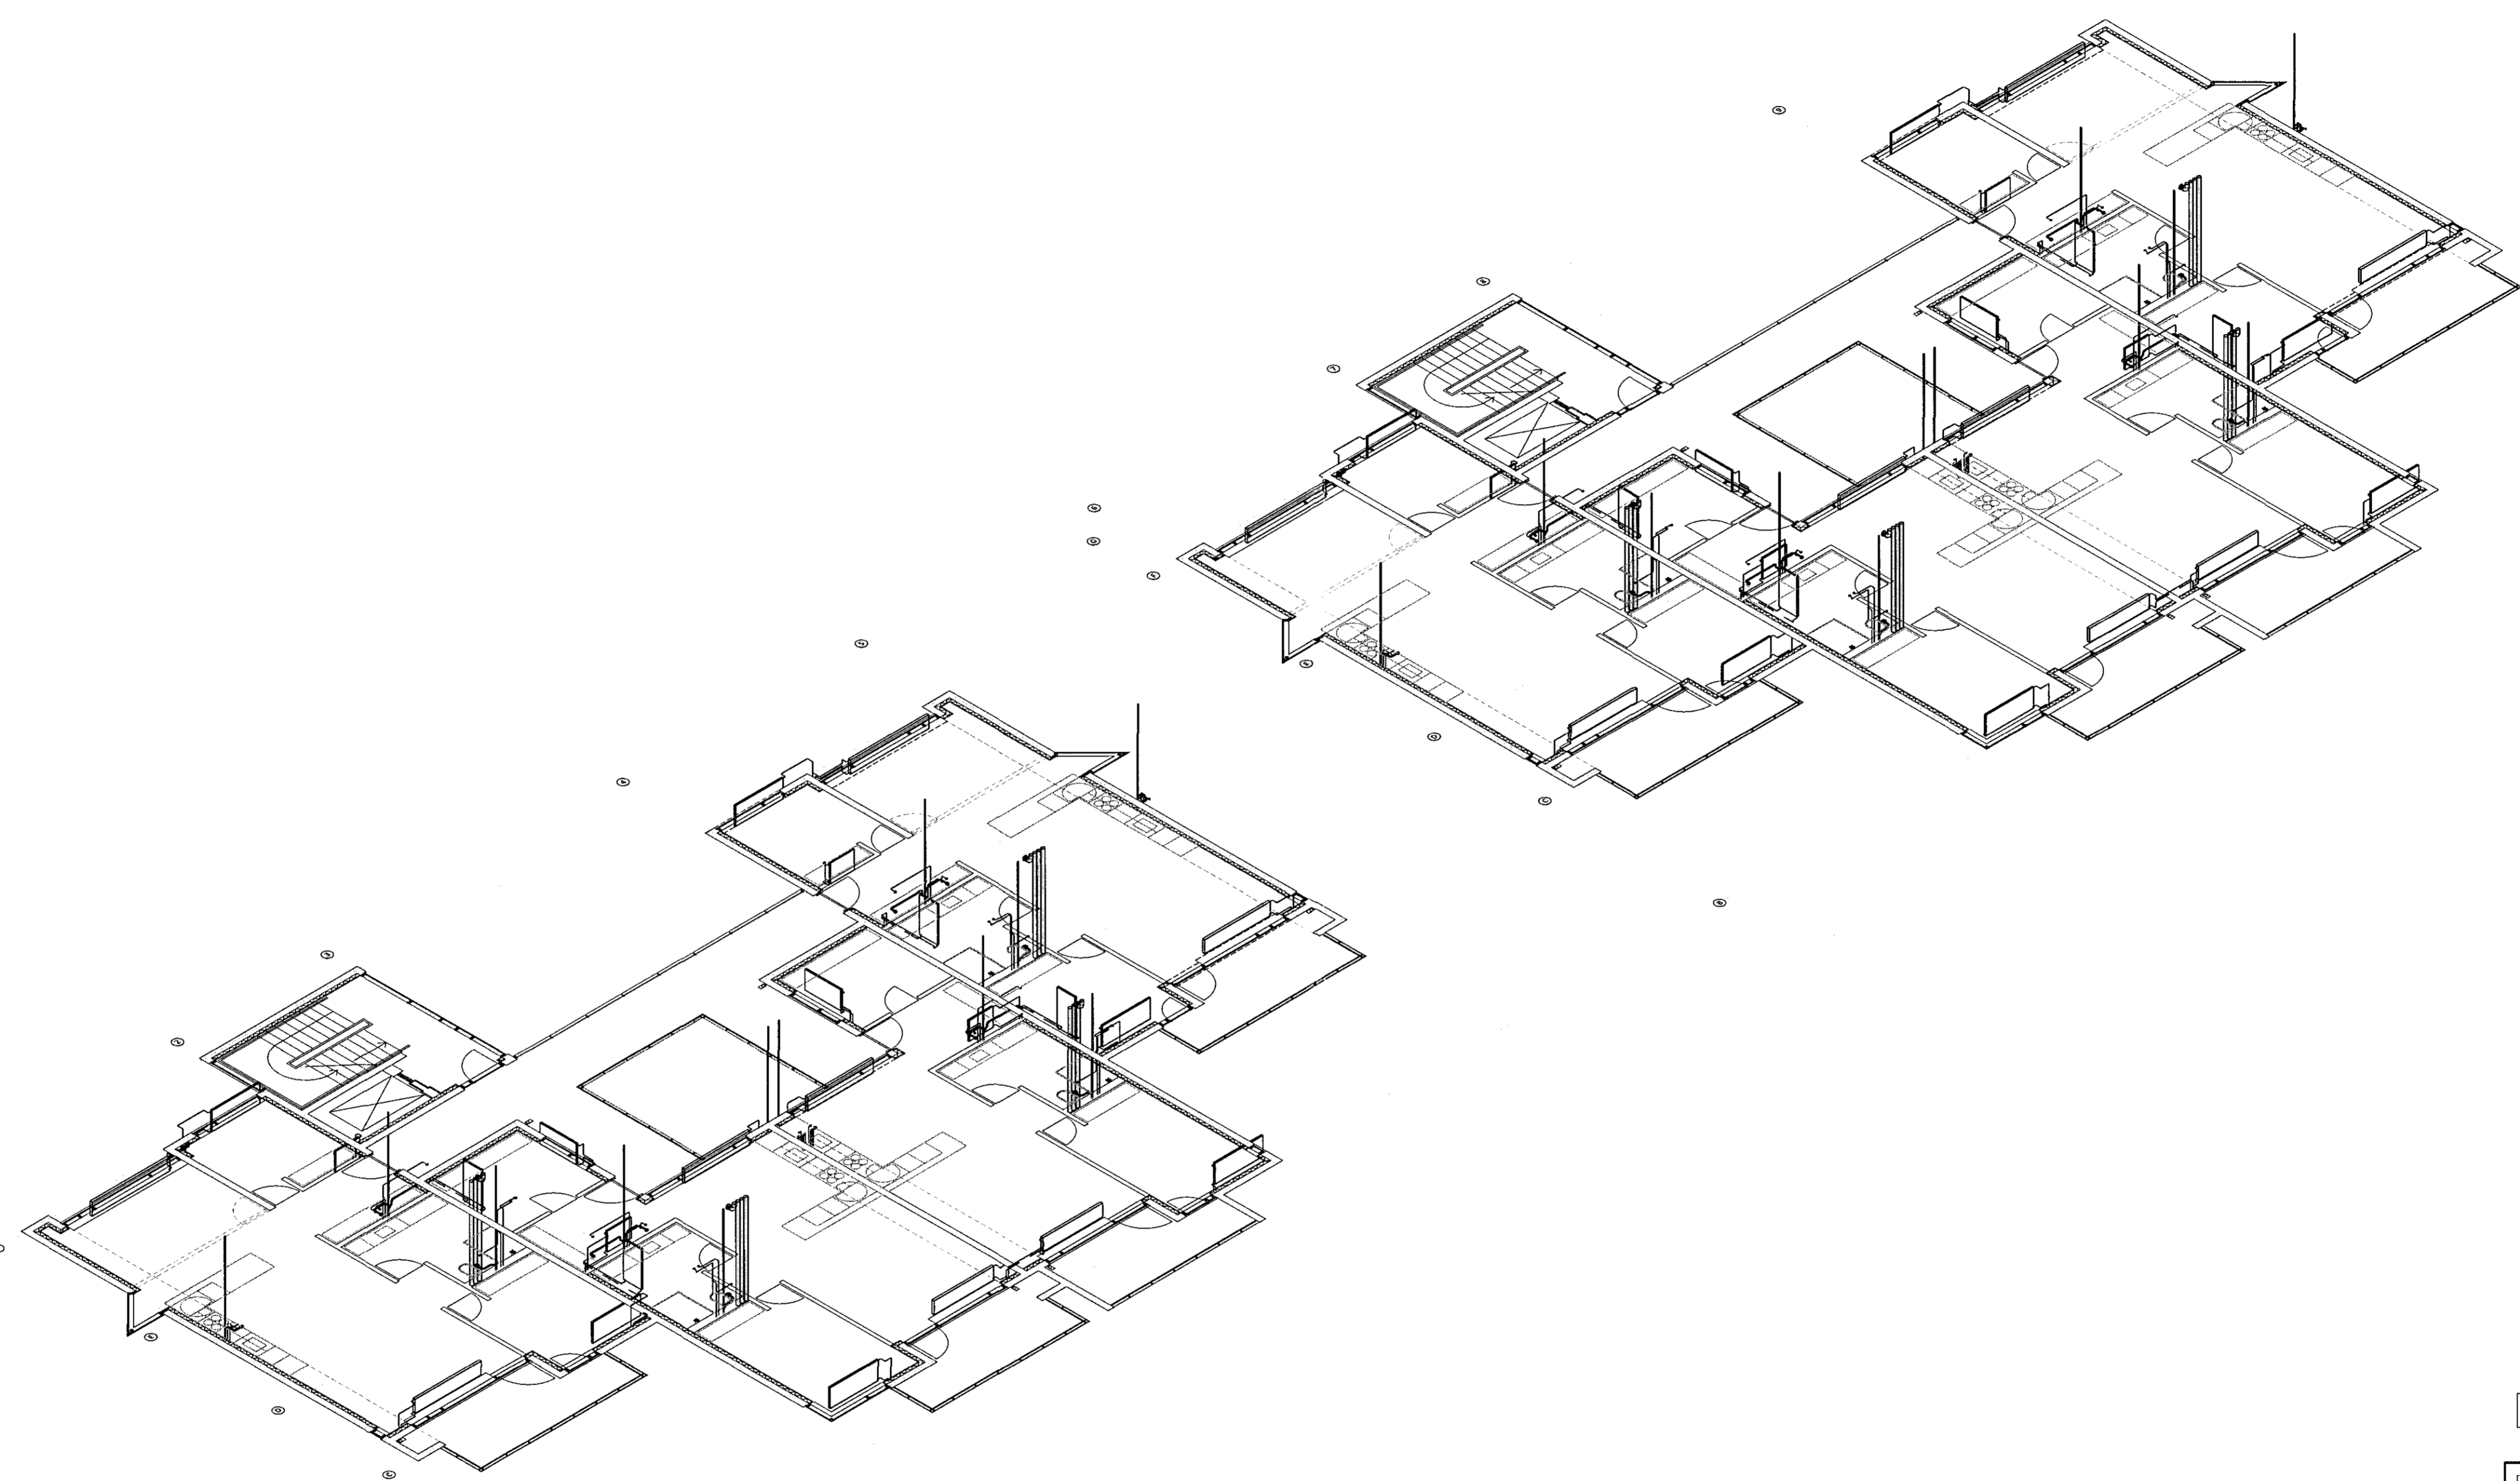


ÁRITUN ADALHÖNNUBAR: *[Signature]* KT.

STÆRÐIR LAGNA

- SB+VS DN15
- HL+ÞV DN12
- SB DN15
- HL DN12
- EV DN12
- LAGNIR AÐ STÖKUM OFNUM DN10
- STOFNAR MERKTIR Á TEIKNINGUM
- FRÁRENNSLI
- HL DN40
- VS DN100
- SB DN50
- ÞV DN50
- EV DN50
- ÚTLOFTUN FRÁ DN100 VERÐUR DN70
- ÚTLOFTUN FRÁ DN70 VERÐUR DN70
- STOFNAR MERKTIR Á TEIKNINGUM

LYKILMYND

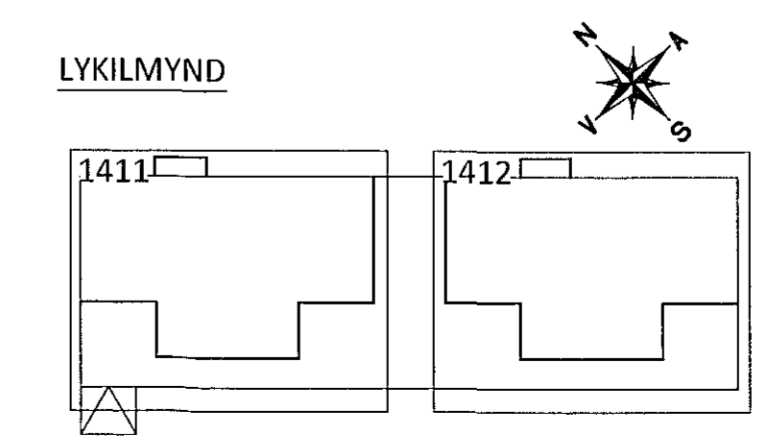

BR.	DAGS.	BREYTING



HERJÓLFSGATA 32-34 HAFNARFJÖRDUR  
FJÖLBÝLISHÚS  
LAGNIR  
4. HÆÐ  
YFIRLITSMYND - RÚMMYND

SAMÞYKKT:	KT.	121260-4.639	DAGS. BREYTT.
HÖNNUÐUR	YFIRFARND	DAGS. ÖTIG.	DAGS. BREYTT.
HPV	hjavti@ferill.is	DAG	05.05.15
MKV.	1:100	VERKNR.	TEIKNR. NR.
		14103	P 1140