



YFIRLITSMYND - RÚMMYND M1:100

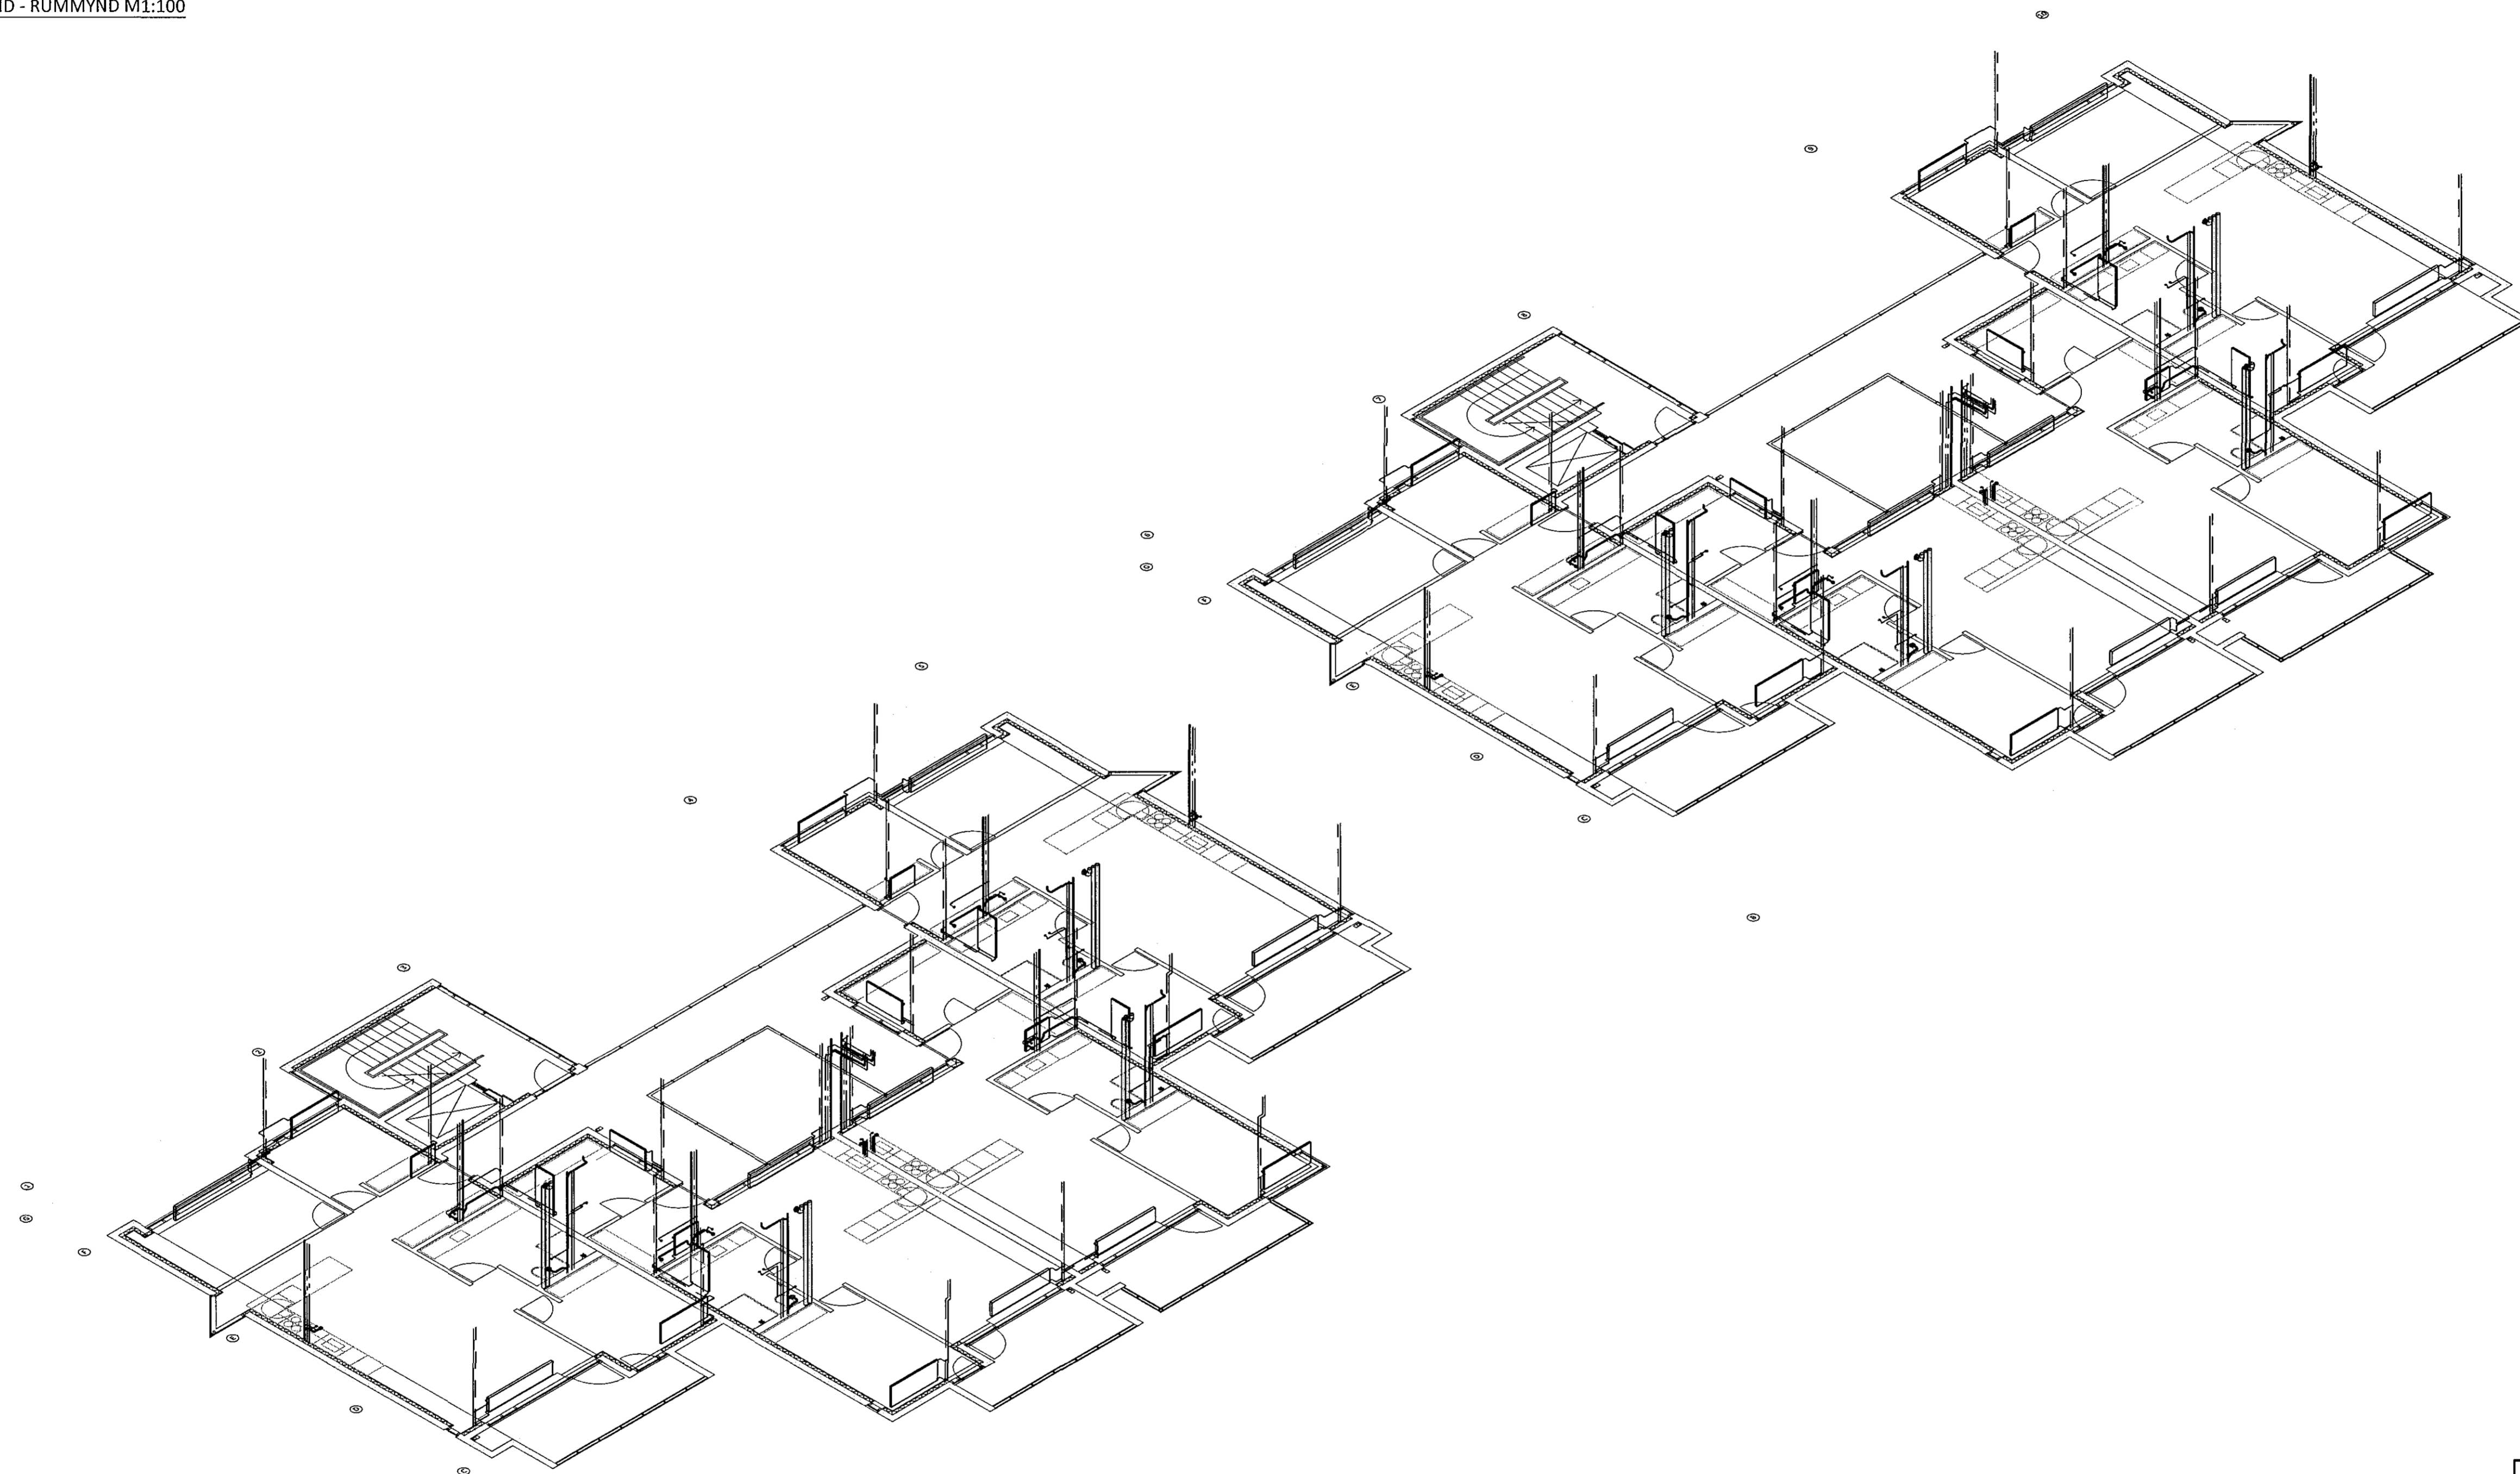

STÆRÐIR LAGNA

- SB+VS DN15
- HL+pV DN12
- SB DN15
- HL DN12
- EV DN12
- LAGNIR AÐ STÖKUM OFNUM DN10
- STOFNAR MERKTIR Á TEIKNINGUM
- FRÁRENNSLI
- HL DN40
- VS DN100
- SB DN50
- pV DN50
- EV DN50
- ÚTLOFTUN FRÁ DN100 VERÐUR DN70
- ÚTLOFTUN FRÁ DN70 VERÐUR DN70
- STOFNAR MERKTIR Á TEIKNINGUM

LYKILMYND

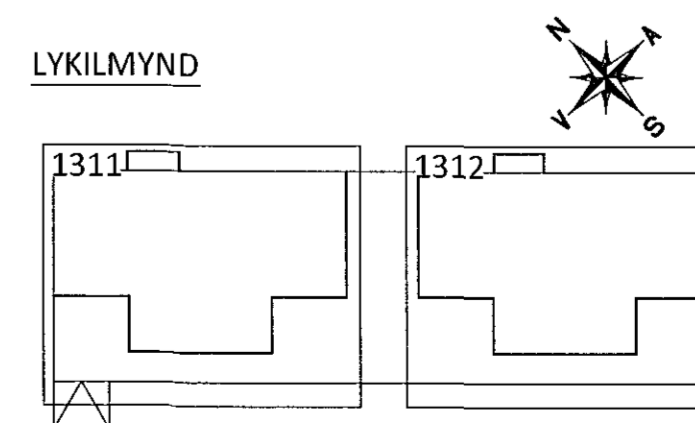

ÁRITUN AÐALHÖNNUÐAR: KT.

BR.	DAGS.	BREYTING



HERJÓLFSGATA 32-34 HAFNARFJÖRÐUR
FJÖLBÝLISHÚS
LAGNIR
3. HÆÐ
YFIRLITSMYND - RÚMMYND

SAMPYKKT:		KT.	
HÖNNUÐUR HPV hjalti@ferill.is	YFIRFARIÐ PAG	DAGS. ÚTG. 05.05.15	DAGS. BREYT.
MKV. 1:100	VERKNR. 14103	TEIKN. NR. P 1130	BREYT.