



Samþykkt þann
14. júlí 2015
Byggingafræðingur / Höfnarfræðingur
Ela Höfður S. Gunnlaugsson

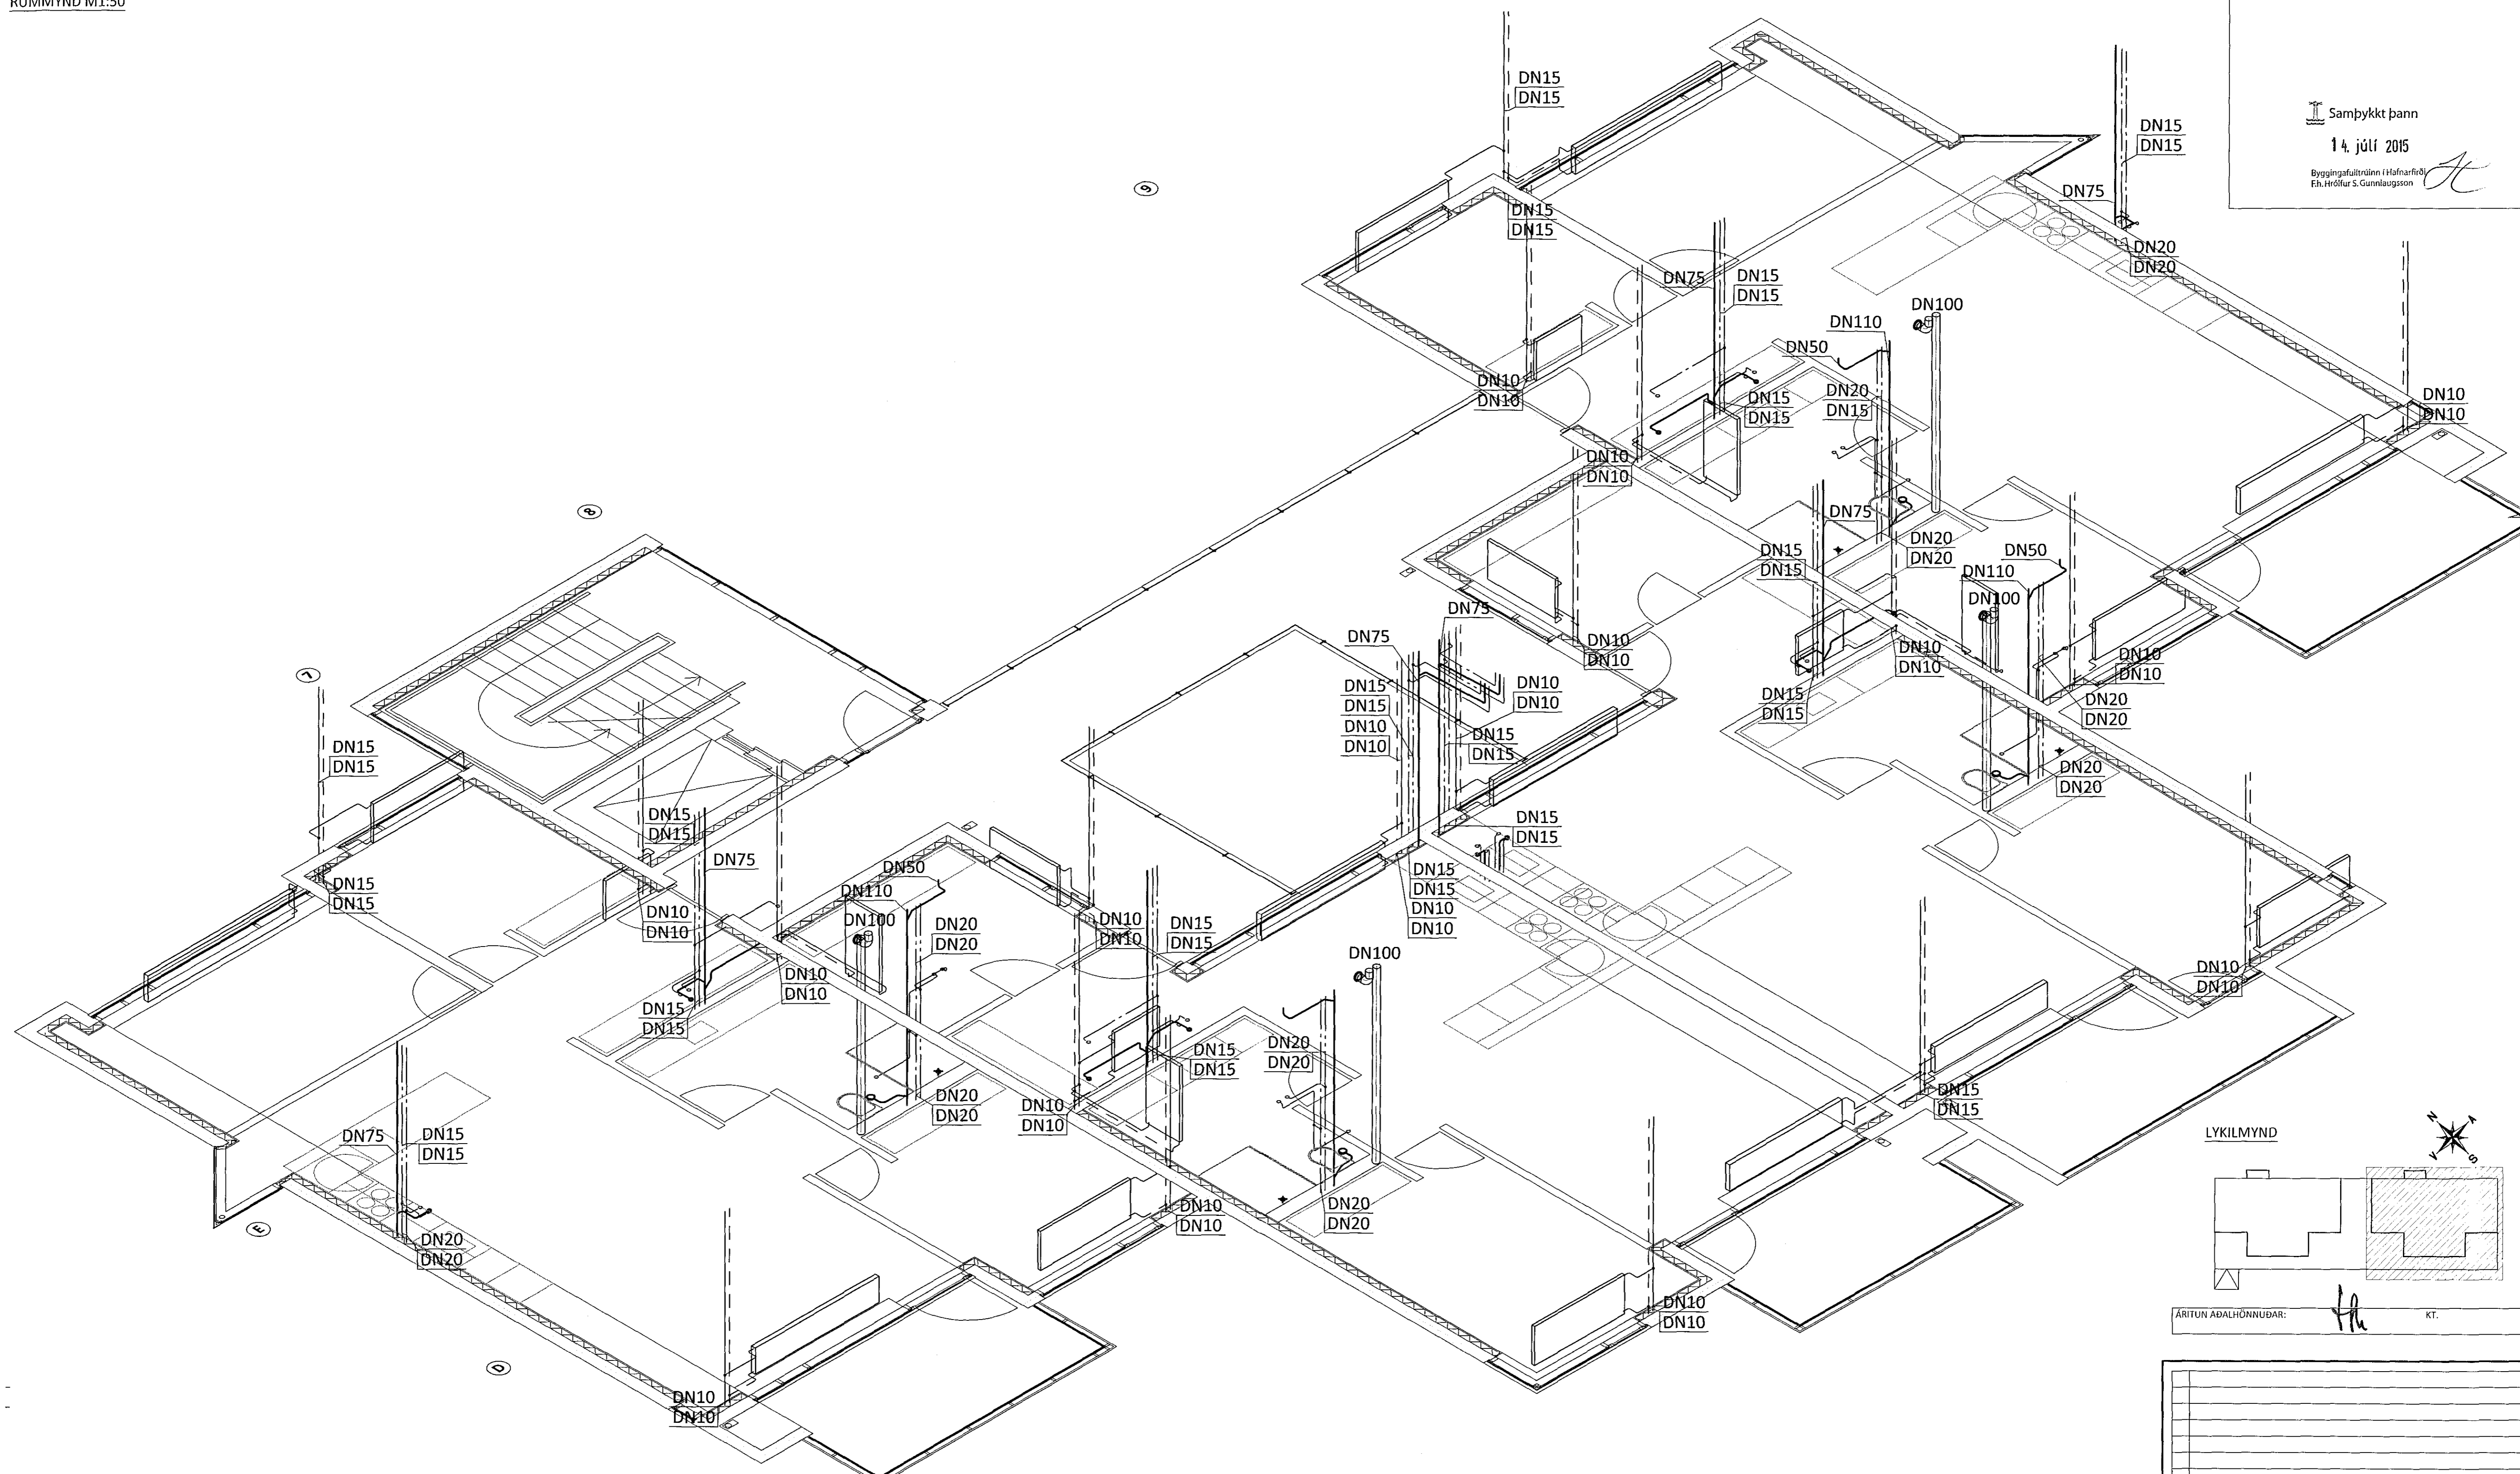

LYKILMYND

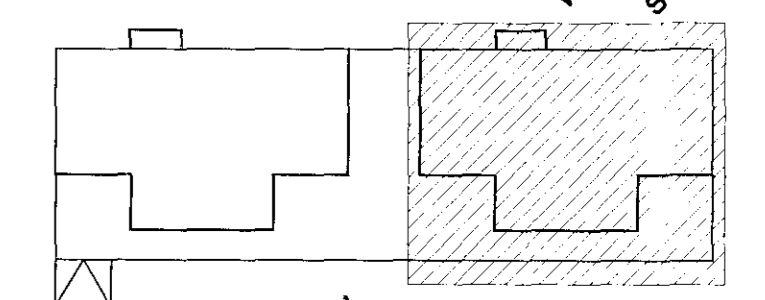

ÁRITUN ADALHÖNNUÐAR: *HA* KT.

BR.	DAGS. BREYTING



HERJÓLFSGATA 32-34 HAFNARFJÖRDUR
FJÖLBÝLISHÚS
LAGNIR
2. HÆÐ
RÚMMYND

SAMÞYKKT:	KT.		
HÖNNUÐUR	YFIRFAND	DAGS. ÚTG.	DAGS. BREYT.
HPV	hjalpi@ferill.is	BAG	05.05.15
MKV.	1:50	VERKNR.	TEK.NR.
		14103	P 1212
Ferill ehf. Mörkin 1 108 Reykjavík Sími: 575 1600 Fax: 575 1601 www.ferill.is			