



YFIRLITSMYND - RÚMMYND M1:100

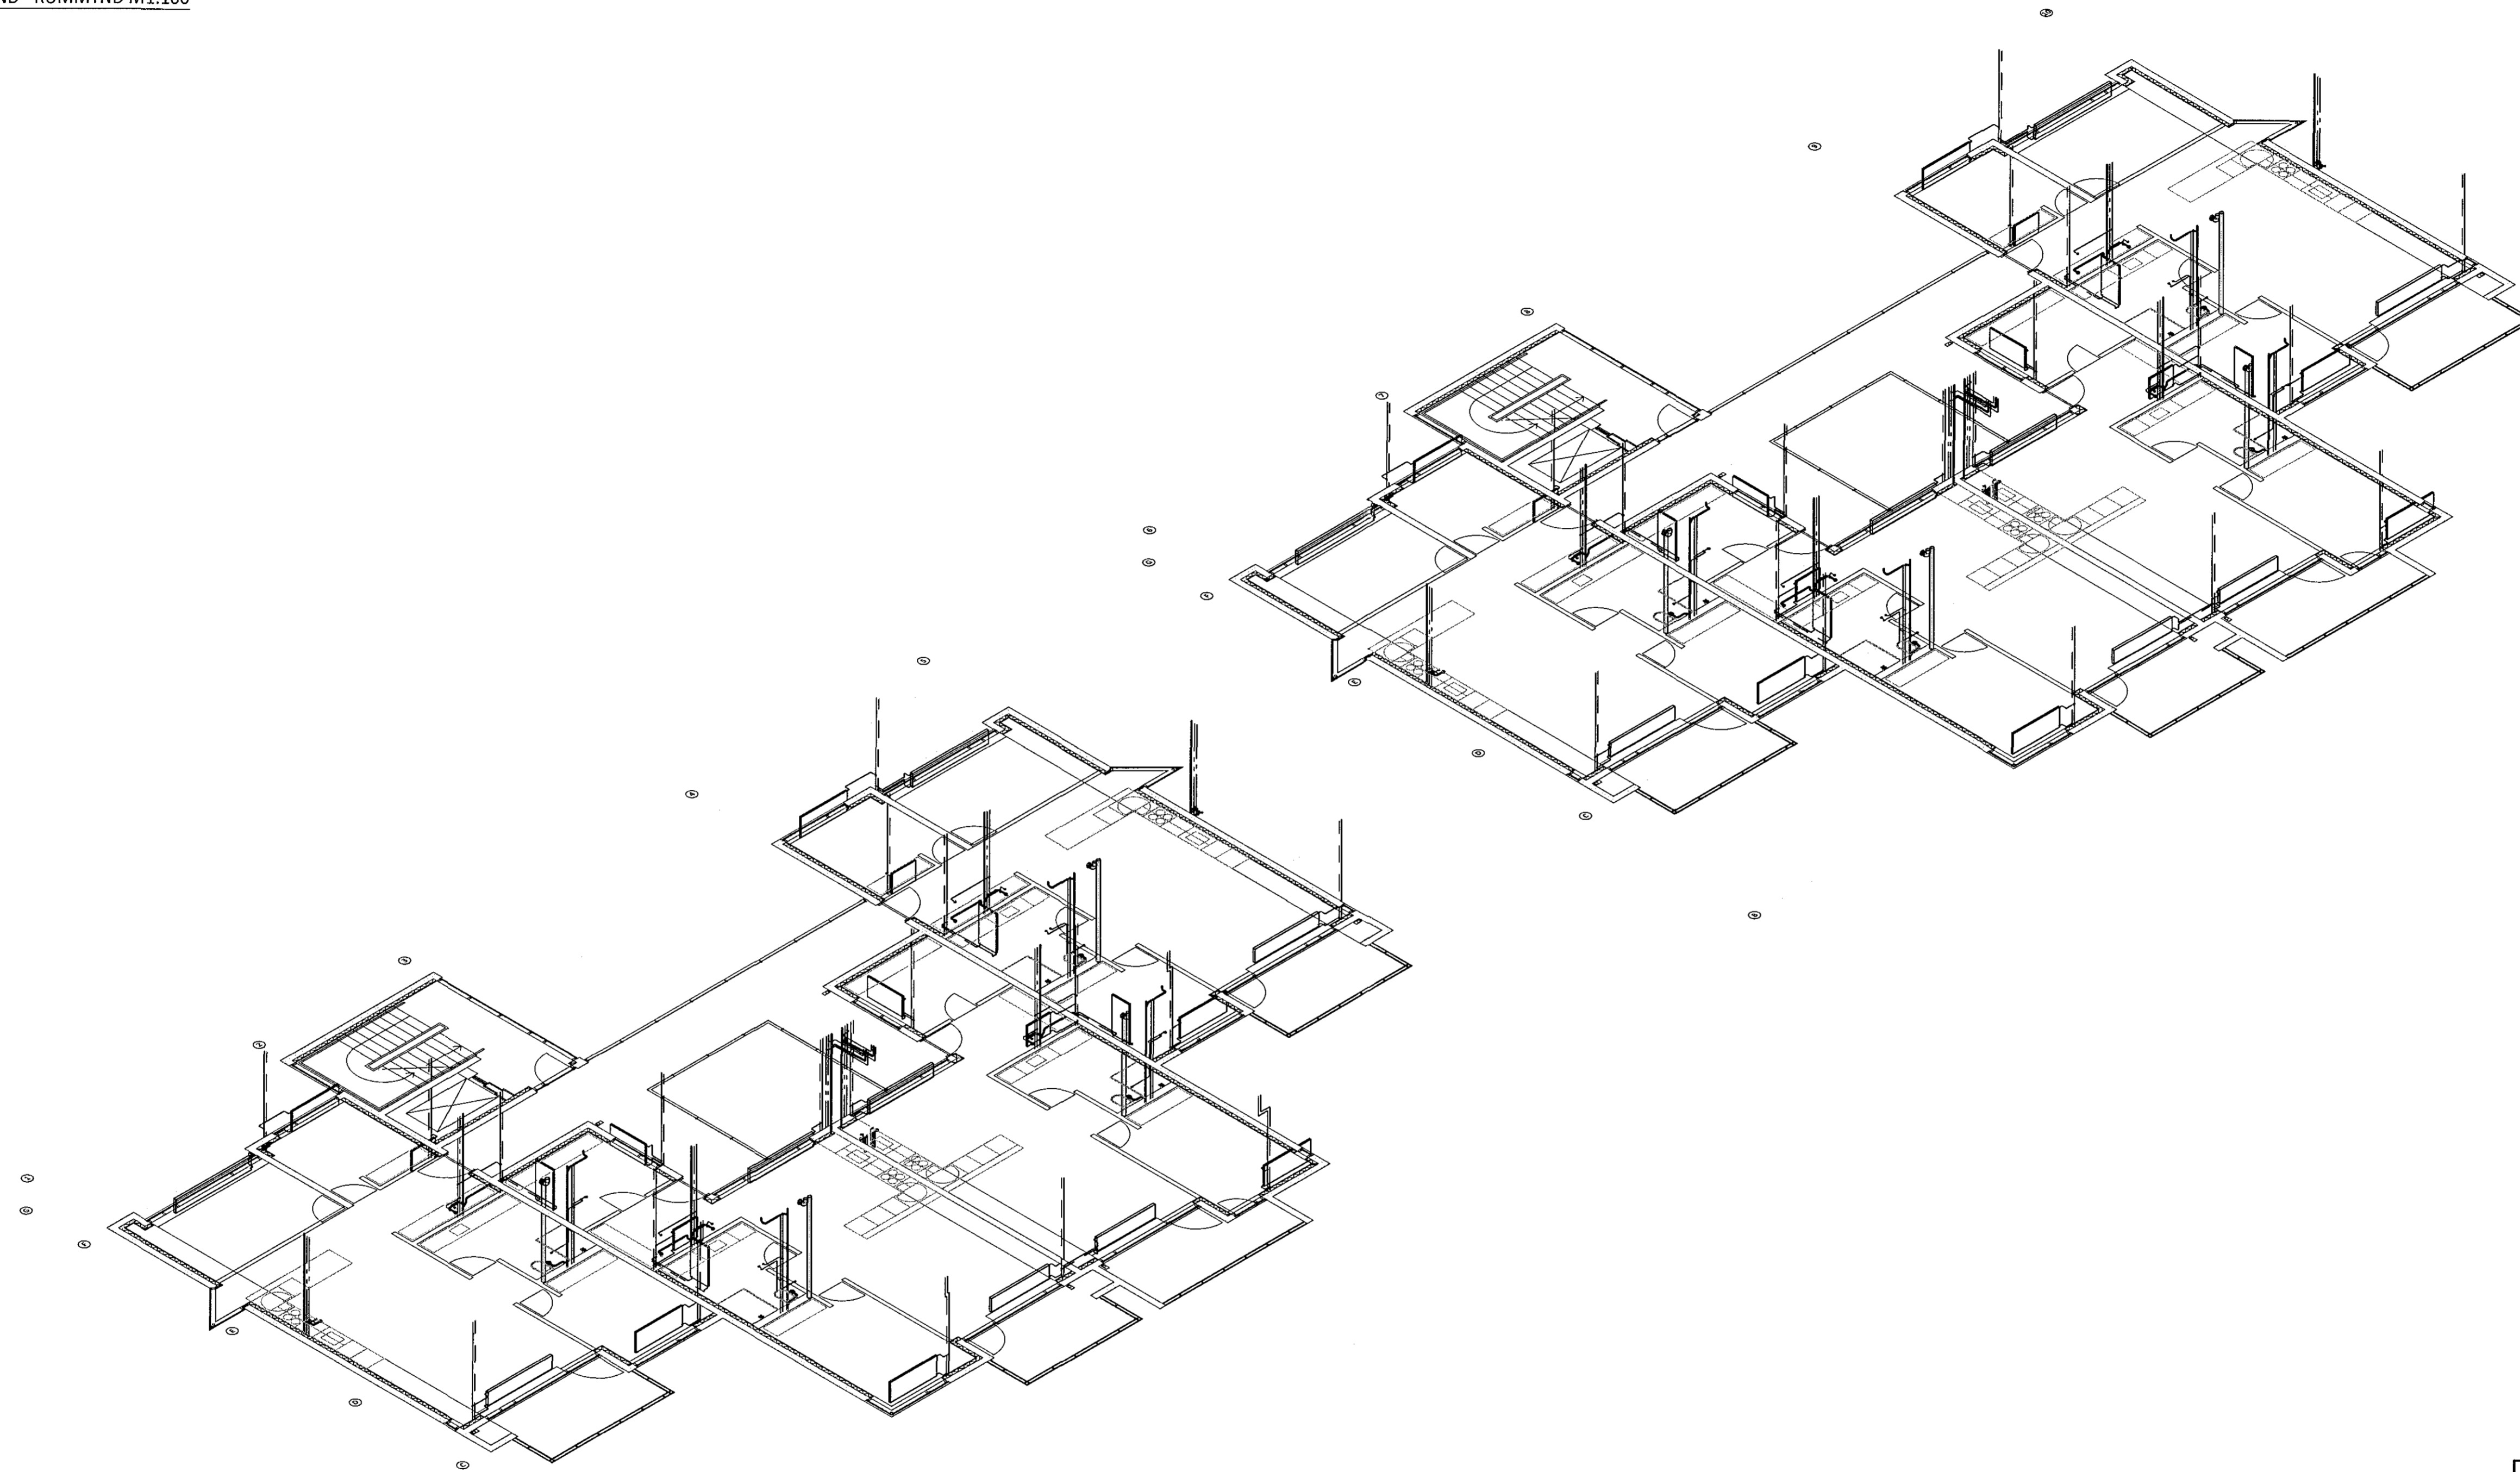

STÆRÐIR LAGNA

- SB+VS DN15
- HL+PV DN12
- SB DN15
- HL DN12
- EV DN12
- LAGNIR AÐ STÖKUM OFNUM DN10
- STOFNAR MERKTIR Á TEIKNINGUM
- FRÁRENNSLI
- HL DN40
- VS DN100
- SB DN50
- PV DN50
- EV DN50
- ÚTLOFTUN FRÁ DN100 VERÐUR DN70
- ÚTLOFTUN FRÁ DN70 VERÐUR DN70
- STOFNAR MERKTIR Á TEIKNINGUM

LYKILMYND

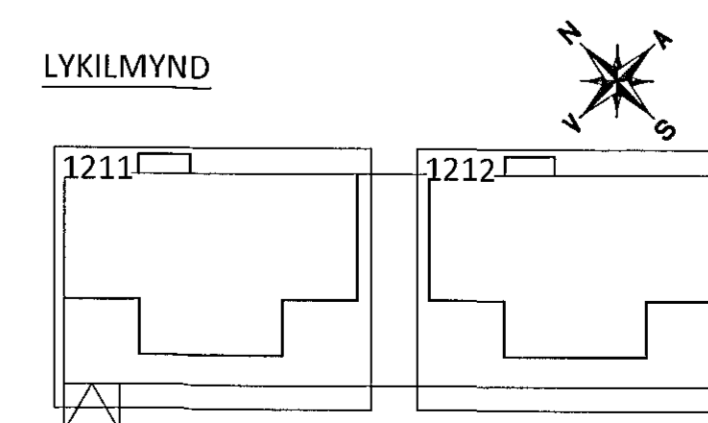

ÁRITUN ADALHÖNNUDAR: *fha* KT.

BR.	DAGS.	BREYTING



HERJÓLFSGATA 32-34 HAFNARFJÖRDUR
FJÖLBÝLISHÚS

LAGNIR
2. HÆÐ
YFIRLITSMYND - RÚMMYND

SAMÞYKKT: *[Signature]* KT. 121260-4689

HÖNNUÐUR HPV hjalti@ferill.is	YFIRFARID PAG	DAGS. ÚTG. 05.05.15	DAGS. BREYT.
MKV. 1:100	VERKNR. 14103	TEIKN. NR. P 1120	BREYT.

Ferill ehf. Mörkin 1 108 Reykjavík Sími: 575 1600 Fax: 575 1601 www.ferill.is