



Samþykkt þann
14. júlí 2015
Byggingafráttirni | Hafnarhlíð
Fh. Höfður 3, Gamlaugavegur

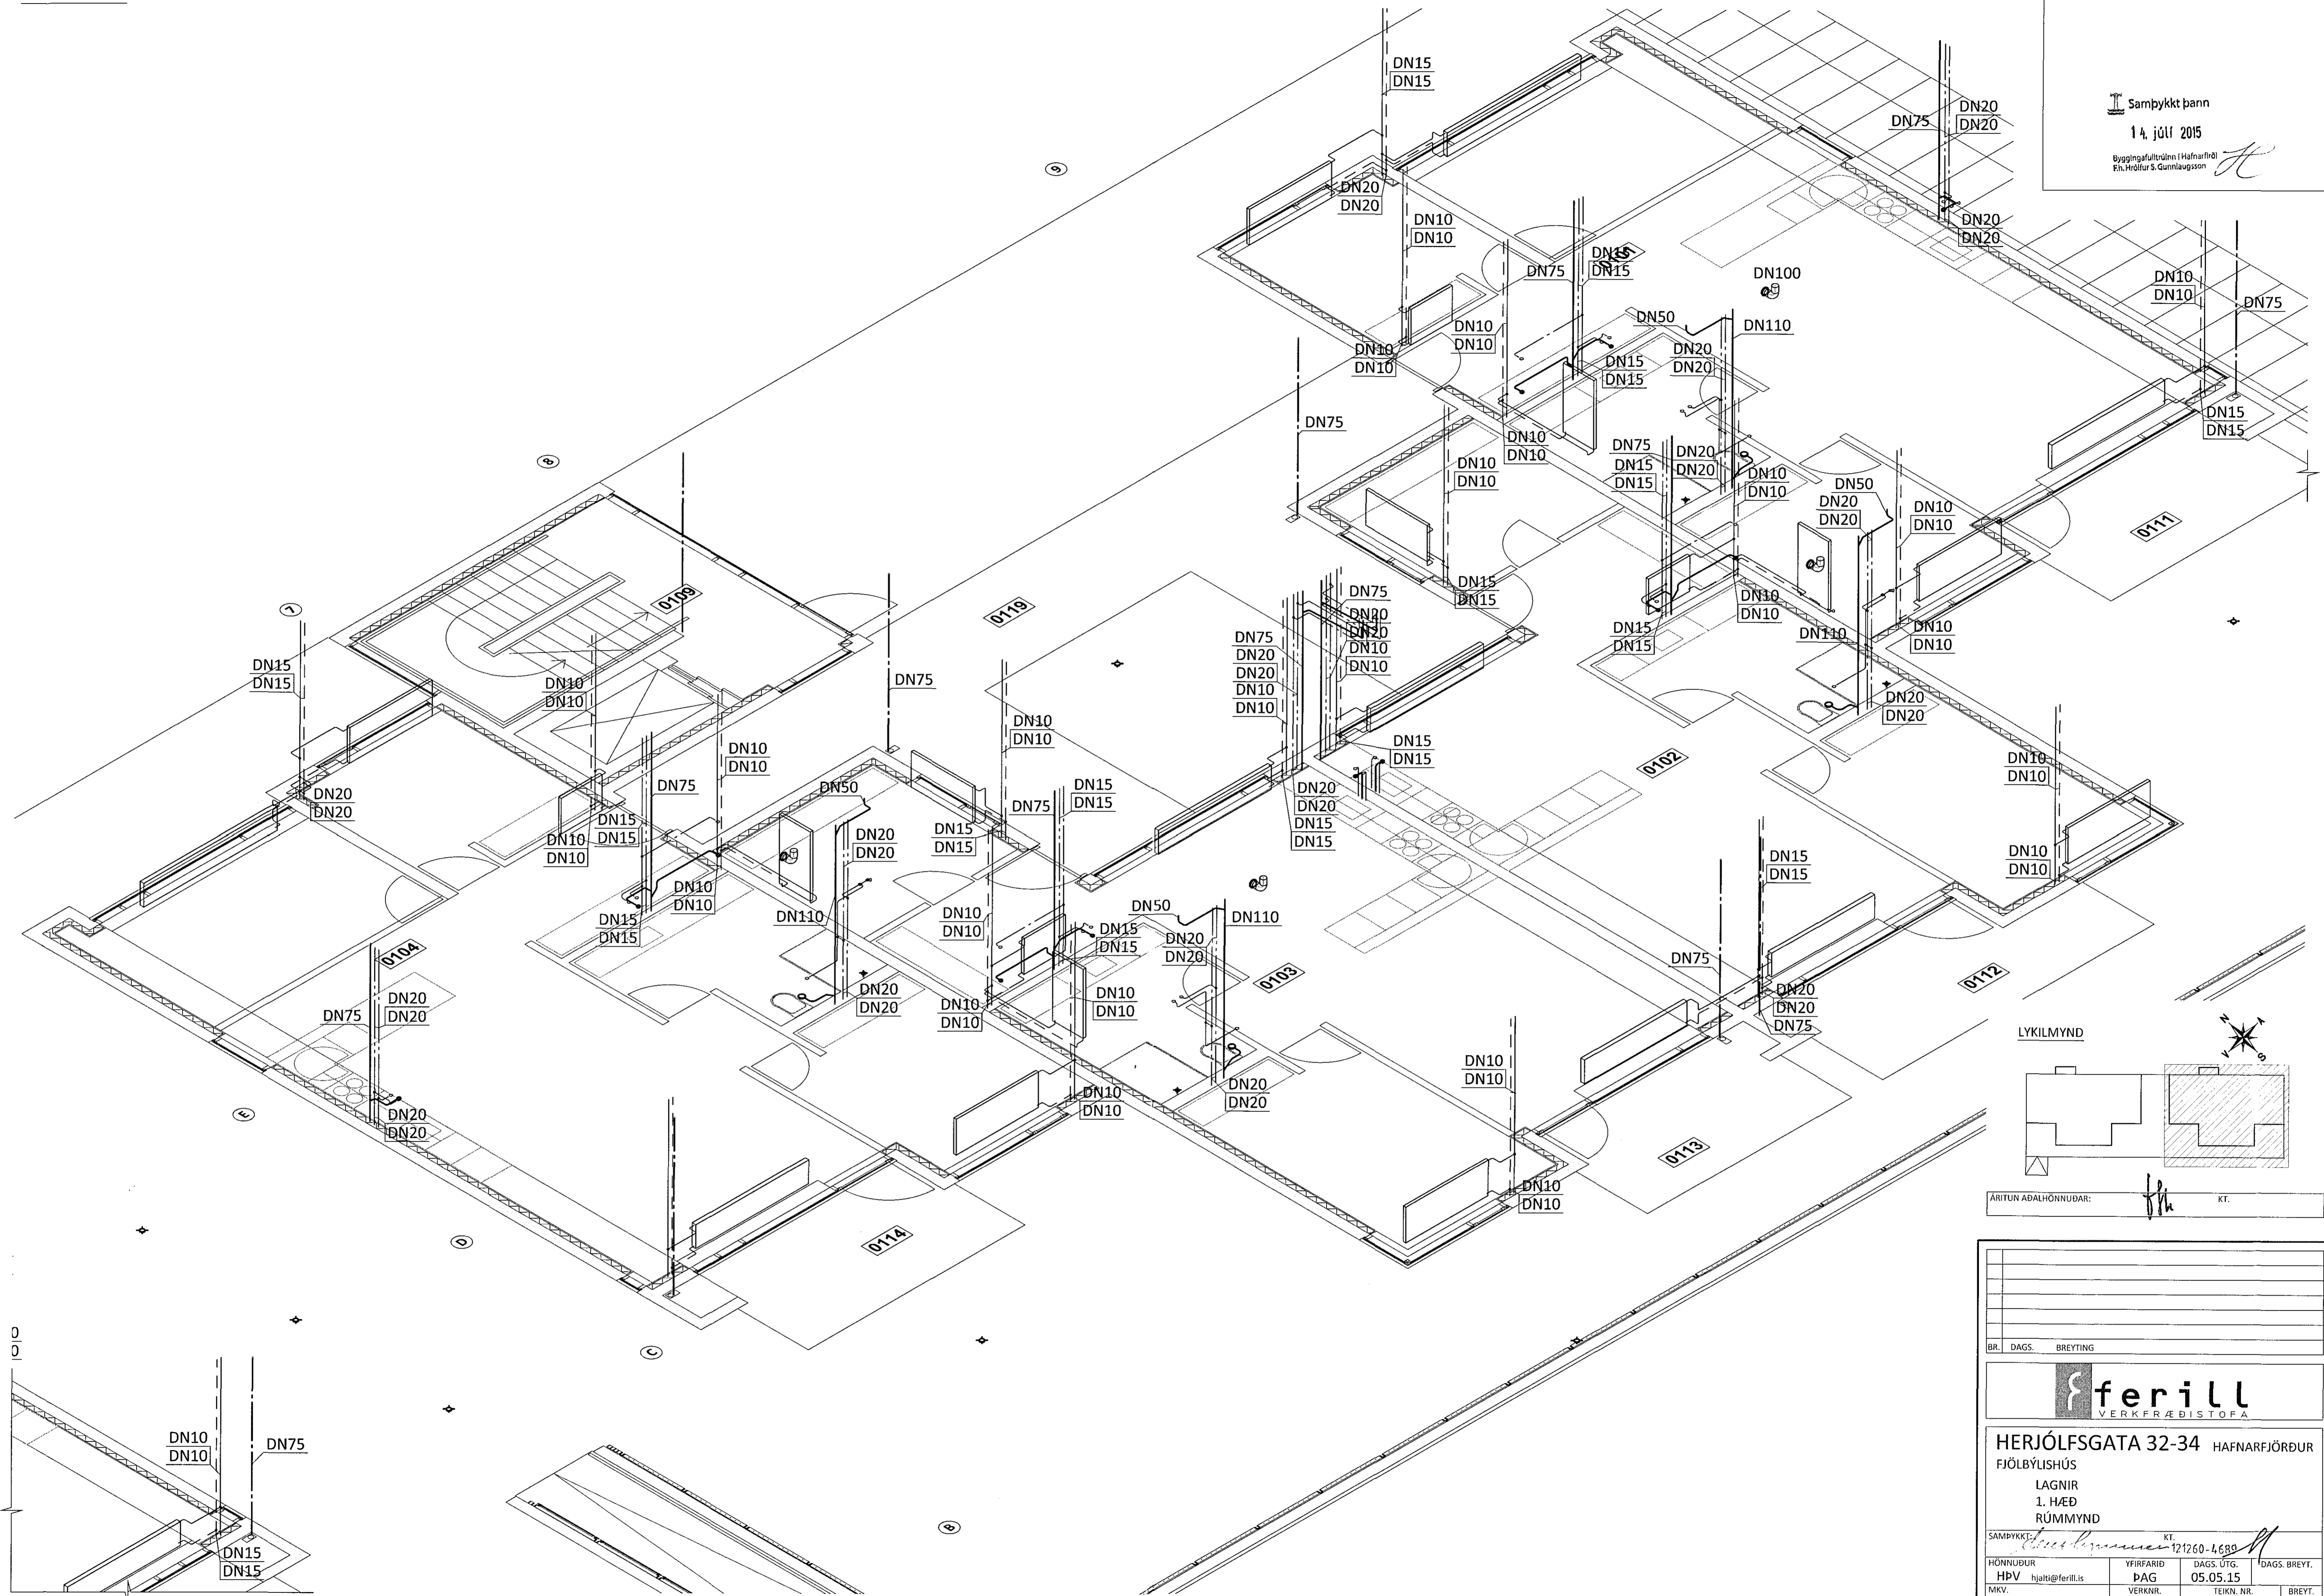

LYKILMYND

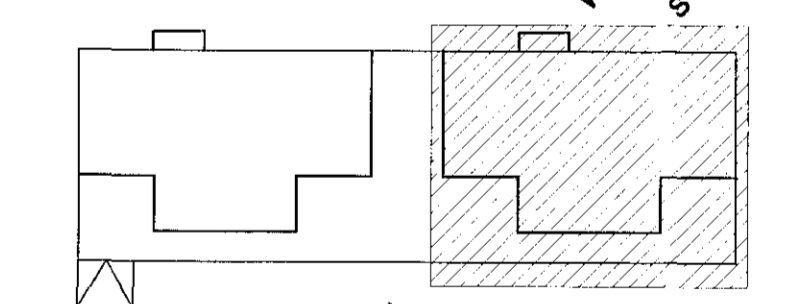

ÁRITUN AÐALHÖNNUÐAR: *[Signature]* KT.

BR.	DAGS.	BREYTING



HERJÓLFSGATA 32-34 HAFNARFJÖRDUR
FJÖLBÝLUSHÚS
LAGNIR
1. HÆÐ
RÚMMYND

SAMPYKKT		KT. 121260-4680	
HÖNNUÐUR	YFIRFARID	DAGS. ÚTG.	DAGS. BREYT.
HPV	hpati@ferill.is	PAG	05.05.15
MKV.	VERKNR.	TEKN. NR.	BREYT.
1:50	14103	P 1112	