



Samþykkt þann

14. júlí 2015

Byggingafróðgættur / Háfarfróði
Eli Höflur S. Gunnlaugsson

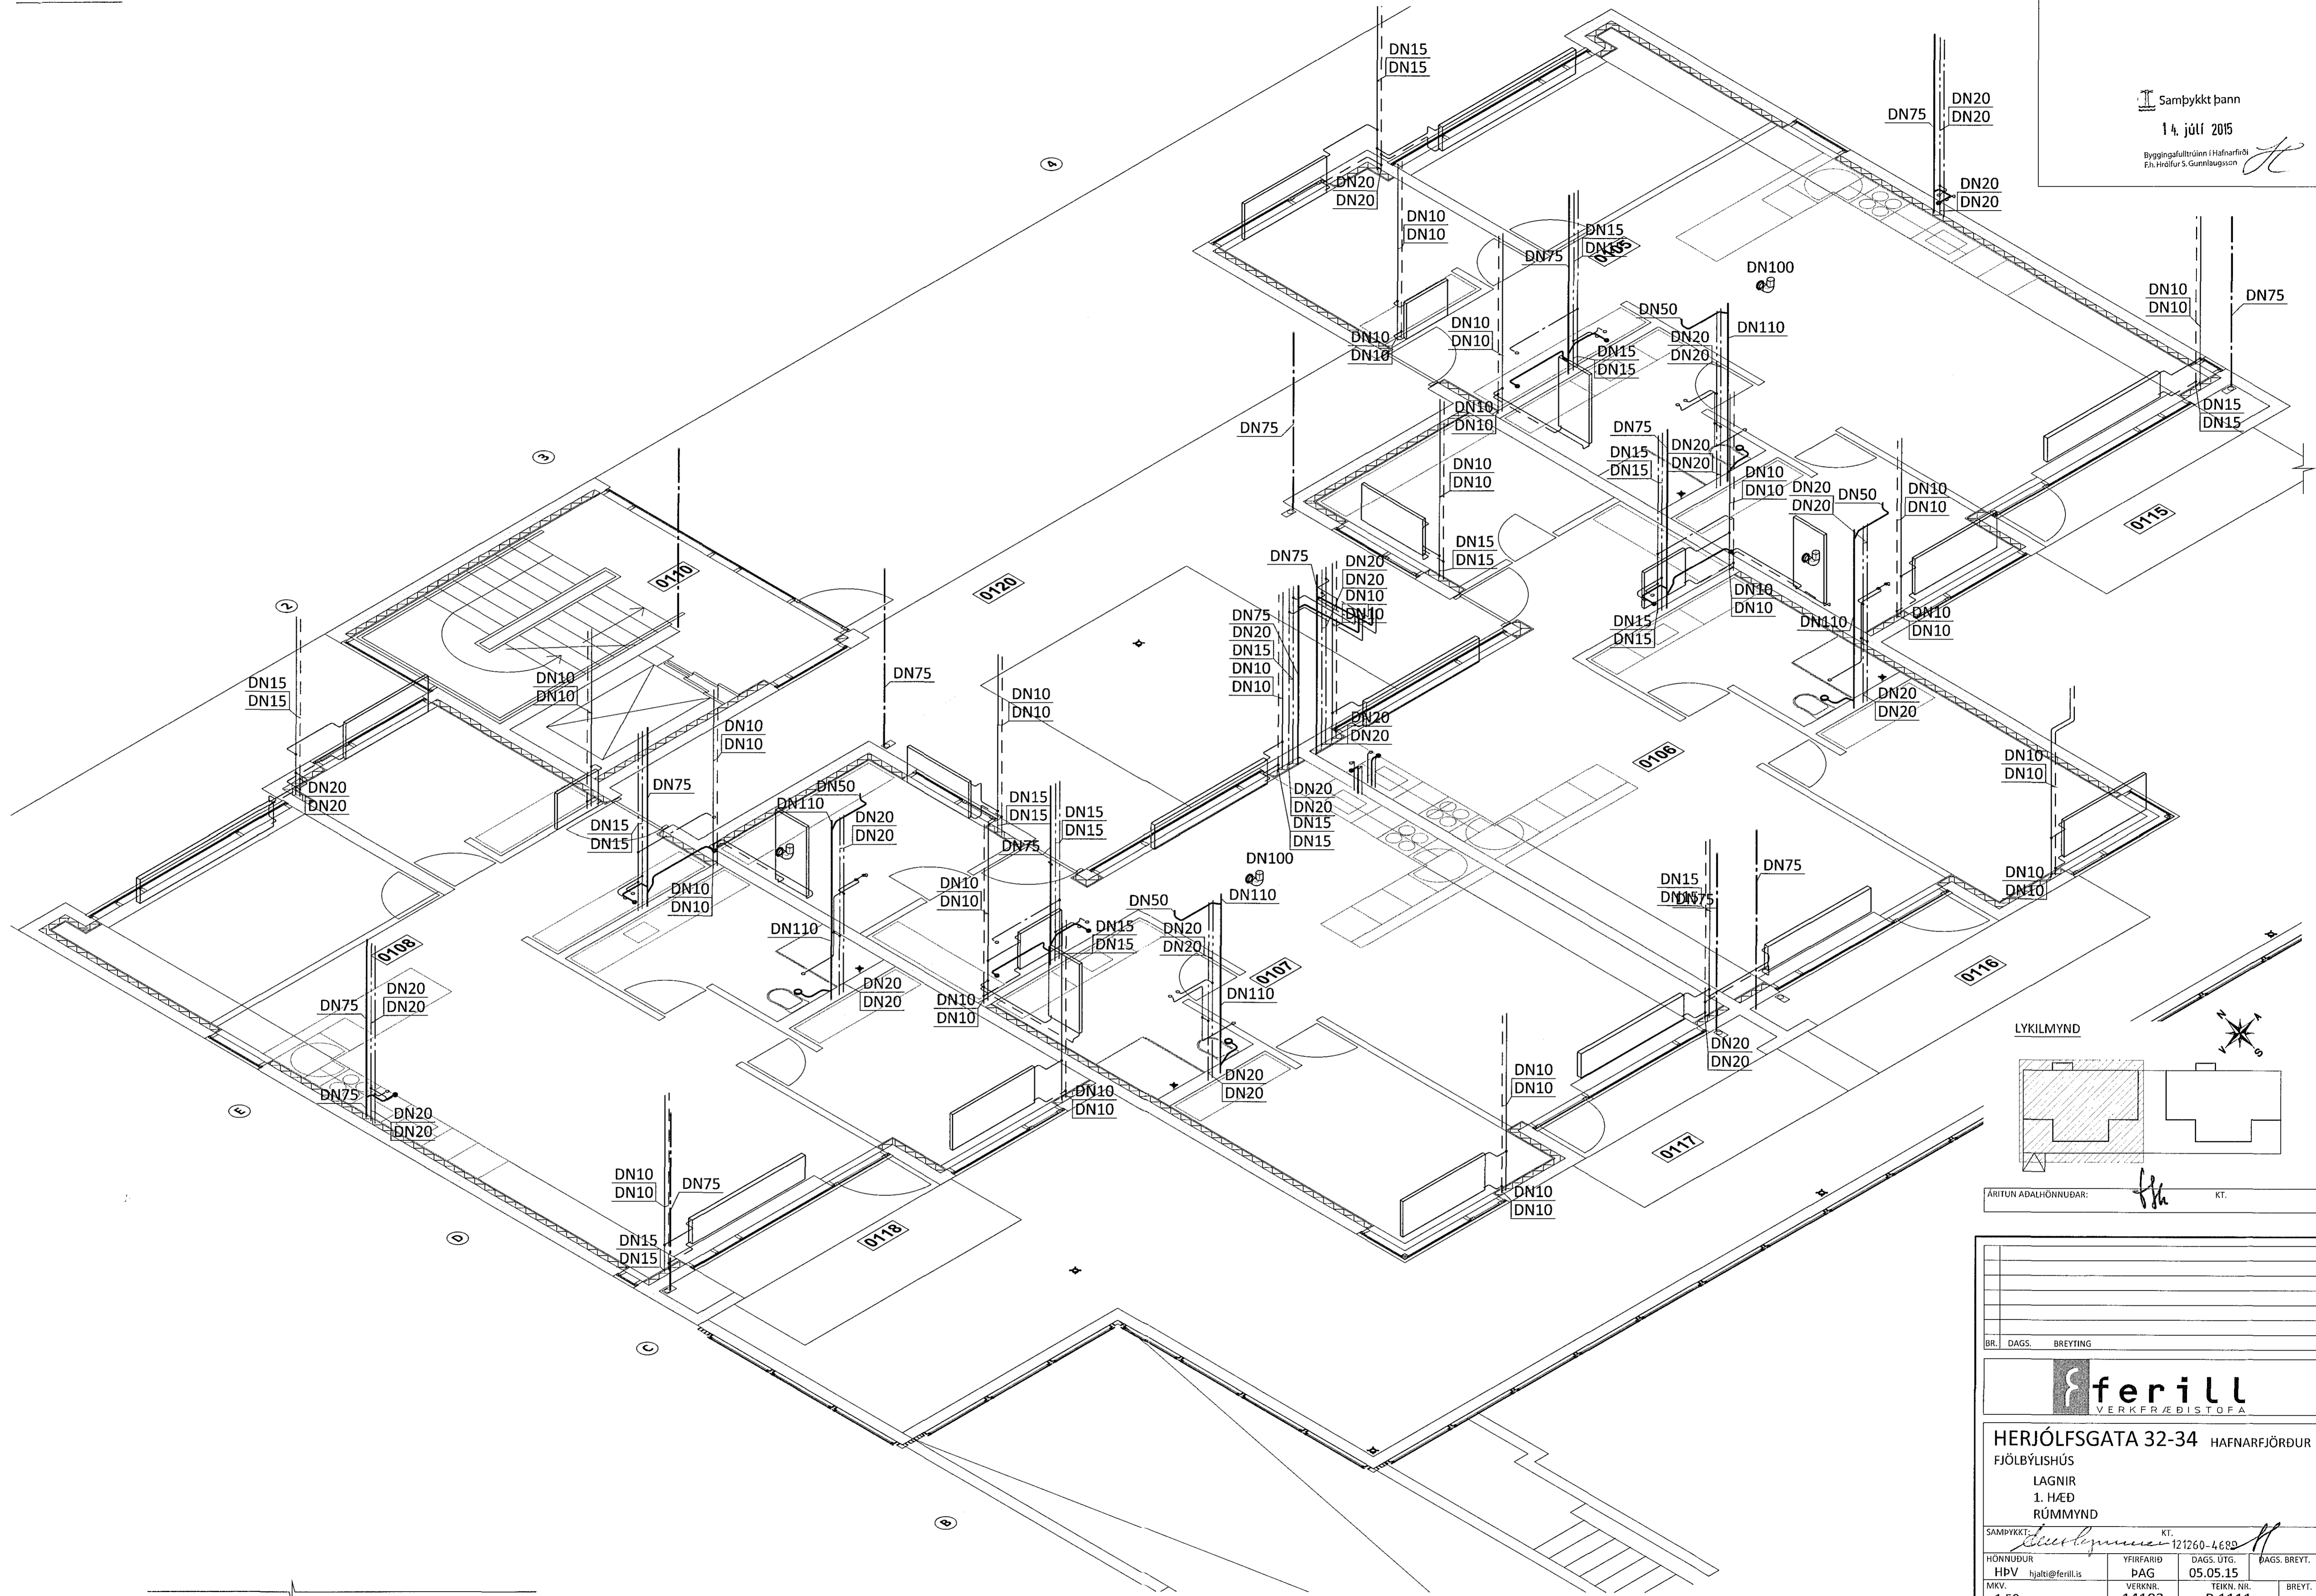

LYKILMYND

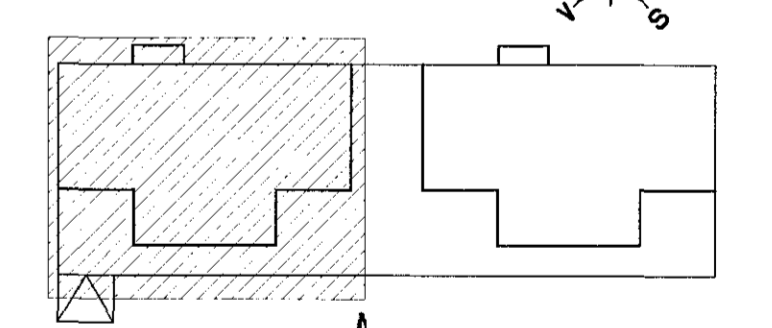

ÁRITUN ADALHÖNNUÐAR: *[Signature]* KT.

BR. DAGS. BREYTING			
ferill VERKFRÆÐISTOFA			
HERJÓLFSGATA 32-34 HAFNARFJÖRDUR			
FJÖLBÝLISHÚS			
LAGNIR			
1. HÆÐ			
RÚMMYND			
SAMPYKKT: <i>[Signature]</i> KT. 121260-4688			
HÖNNUÐUR	YFIRFARIÐ	DAGS. ÚTG.	ÞAGS. BREYT.
HPV	ÞAG	05.05.15	
MKV. 1:50	VERKFR.	TEKNI. NÚM.	BREYT.
	14103	P 1111	
Ferill ehf. Mörkin 1. 108 Reykjavík Sími: 575 1600 Fax: 575 1601 www.ferill.is			