



YFIRLITSMYND - RÚMMYND M1:100

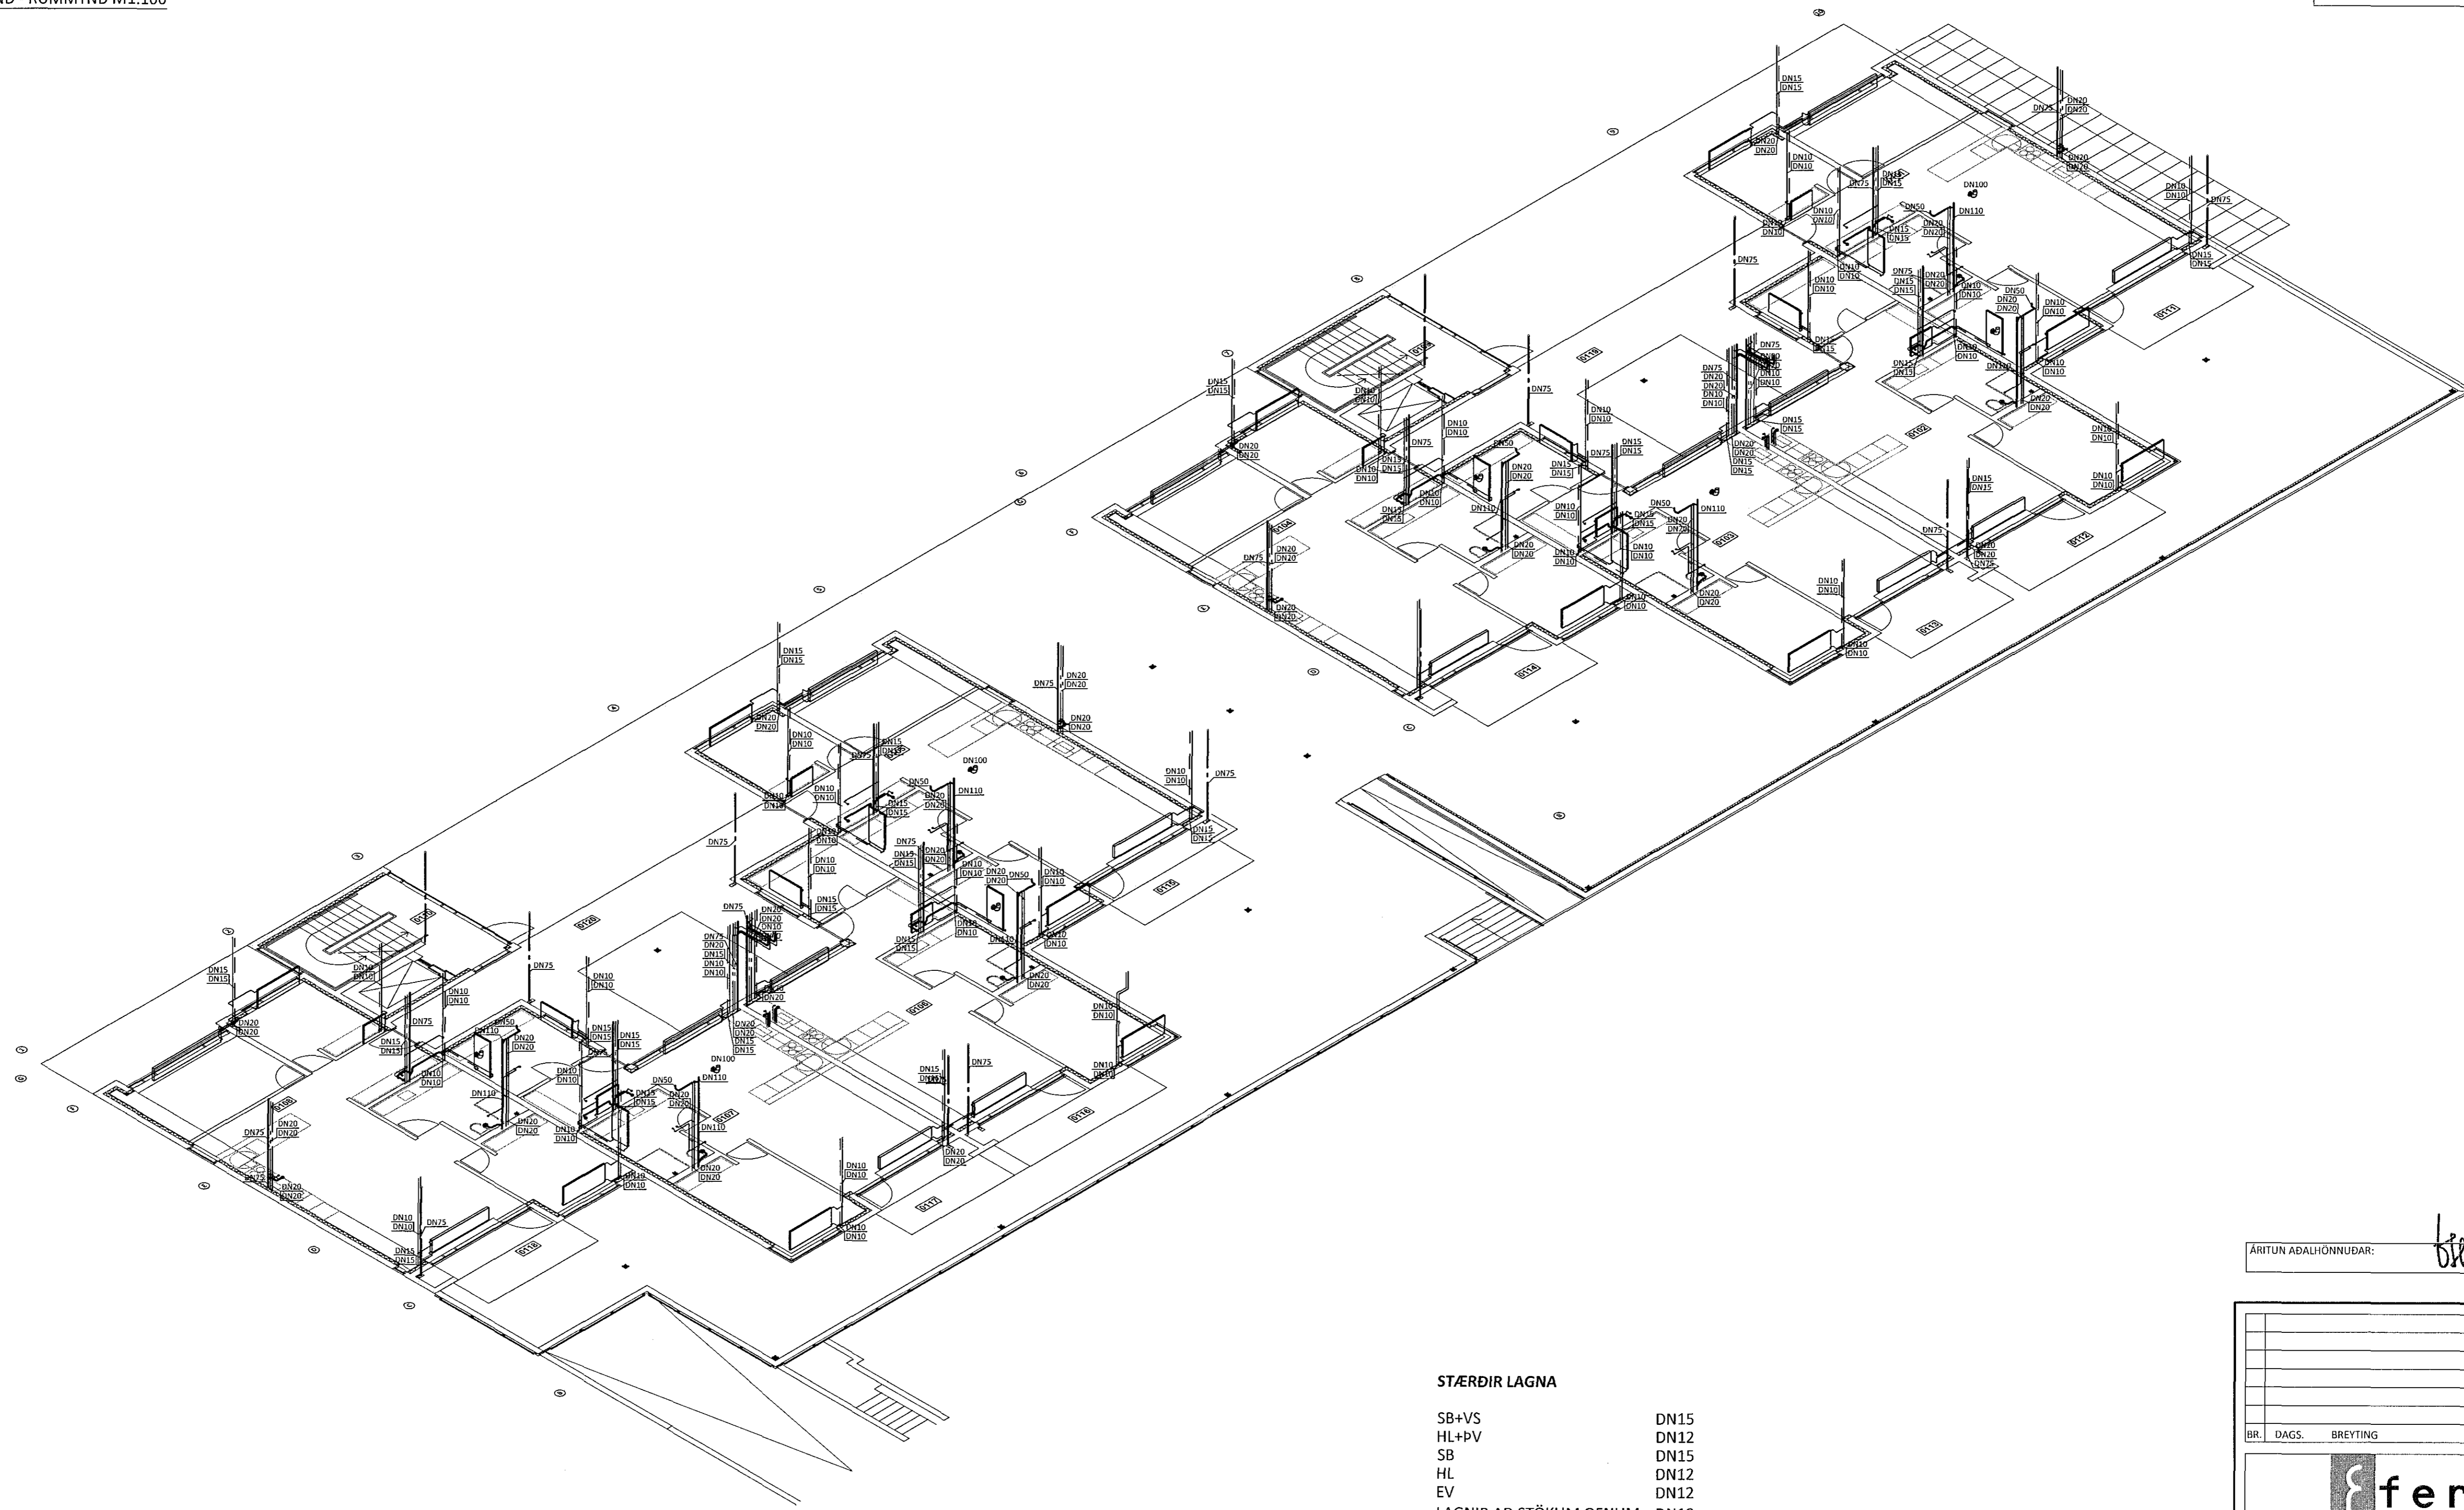

STÆRÐIR LAGNA

- SB+VS DN15
- HL+PV DN12
- SB DN15
- HL DN12
- EV DN12
- LAGNIR AÐ STÖKUM OFNUM DN10
- STOFNAR MERKTIR Á TEIKNINGUM DN10
- FRÁRENNSLI DN40
- HL DN40
- VS DN100
- SB DN50
- PV DN50
- EV DN50
- ÚTLOFTUN FRÁ DN100 VERÐUR DN70
- ÚTLOFTUN FRÁ DN70 VERÐUR DN70
- STOFNAR MERKTIR Á TEIKNINGUM

LYKILMYND

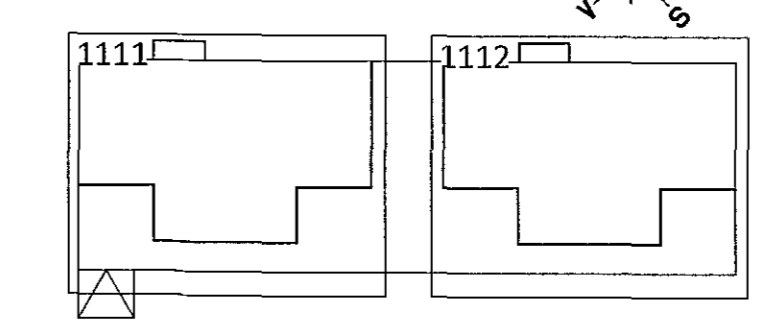

ÁRITUN ADALHÖNNUÐAR: *[Signature]* KT.

BR.	DAGS.	BREYTING



HERJÓLFSGATA 32-34 HAFNARFJÖRDUR
FJÖLBÝLISHÚS
LAGNIR
1. HÆÐ
YFIRLITSMYND - RÚMMYND

SAMPYKKT:	KT.	121260-4689	
HÖNNUÐUR	YFIRFARID	DAGS. ÚTG.	DAGS. BREYT.
HPV	hjalte@ferill.is	DAG	05.05.15
MKV.		VERKNR.	TEIKN. NR.
1:100		14103	P 1110