



Samþykkt þann

14. júlí 2015

Byggingafróðgættur í Hafnarfirði
Fél. Níðlar S. Gumlaugsson

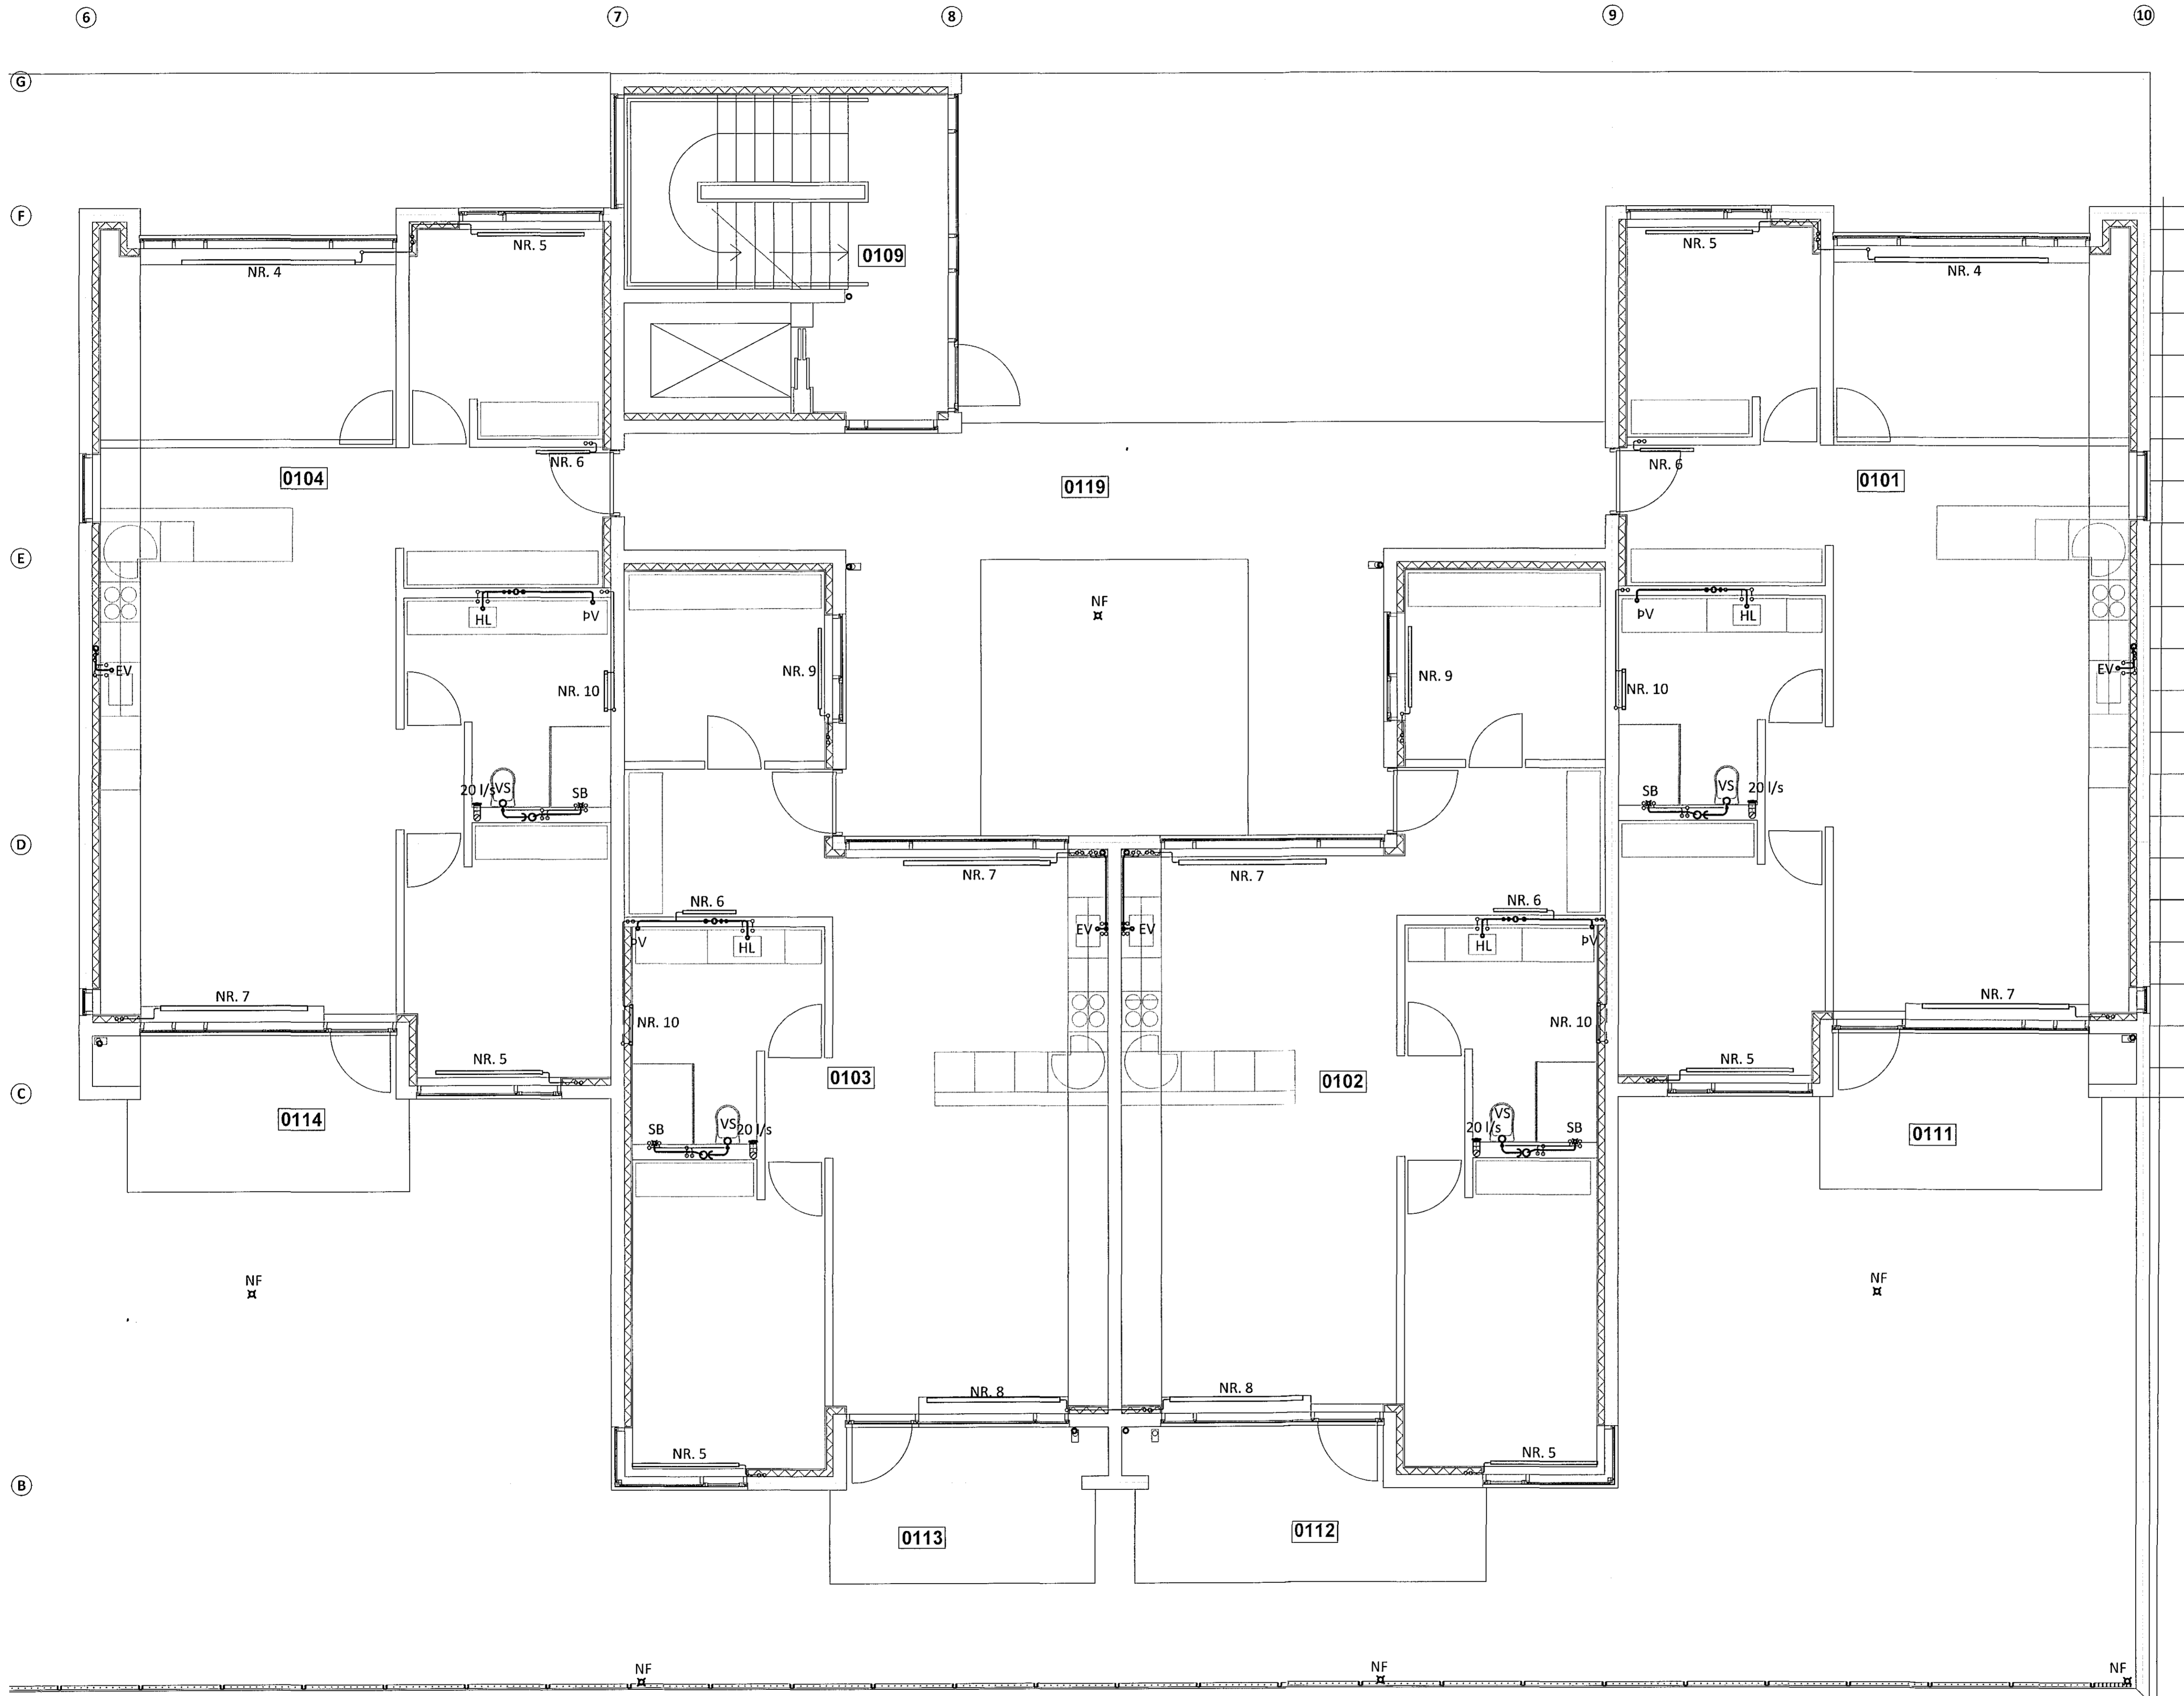

LYKILMYND

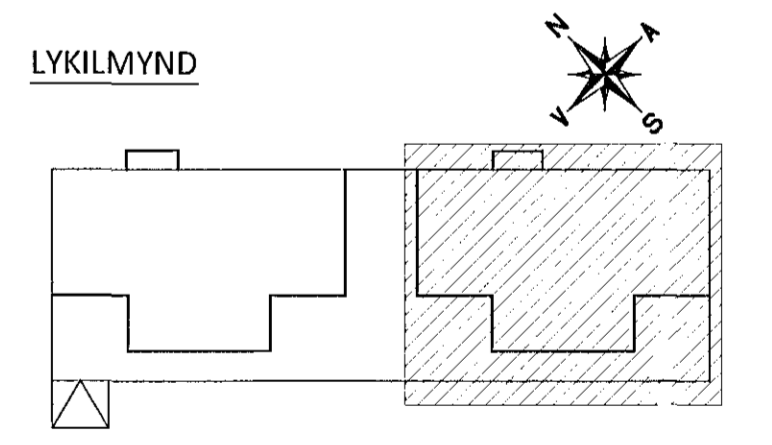

ÁRITUN ADALHÖNNUÐAR: *[Signature]* KT.

BR. DAGS. BREYTING



HERJÓLFSGATA 32-34 HAFNARFJÖRDUR
 FJÖLBÝLISHÚS
 LAGNIR
 1. HÆÐ
 GRUNNMYND

SAMPYKKTUR <i>[Signature]</i> 121260-4689			
HÖNNUÐUR	YFIRFARIÐ	DAGS. ÚTG.	DAGS. BREYT.
HPV	ÞAG	05.05.15	
MKV.	VERNR.	TEKNI. NÚL.	BREYT.
1:50	14103	P 1102	
Ferill ehf. Mörkin 1 108 Reykjavík Sími: 575 1600 Fax: 575 1601 www.ferill.is			