



Samþykkt þann

14. júlí 2015

Byggingafræðingur (Hafnarfrétt)  
Eh. Höfður S. Gunnlaugsson

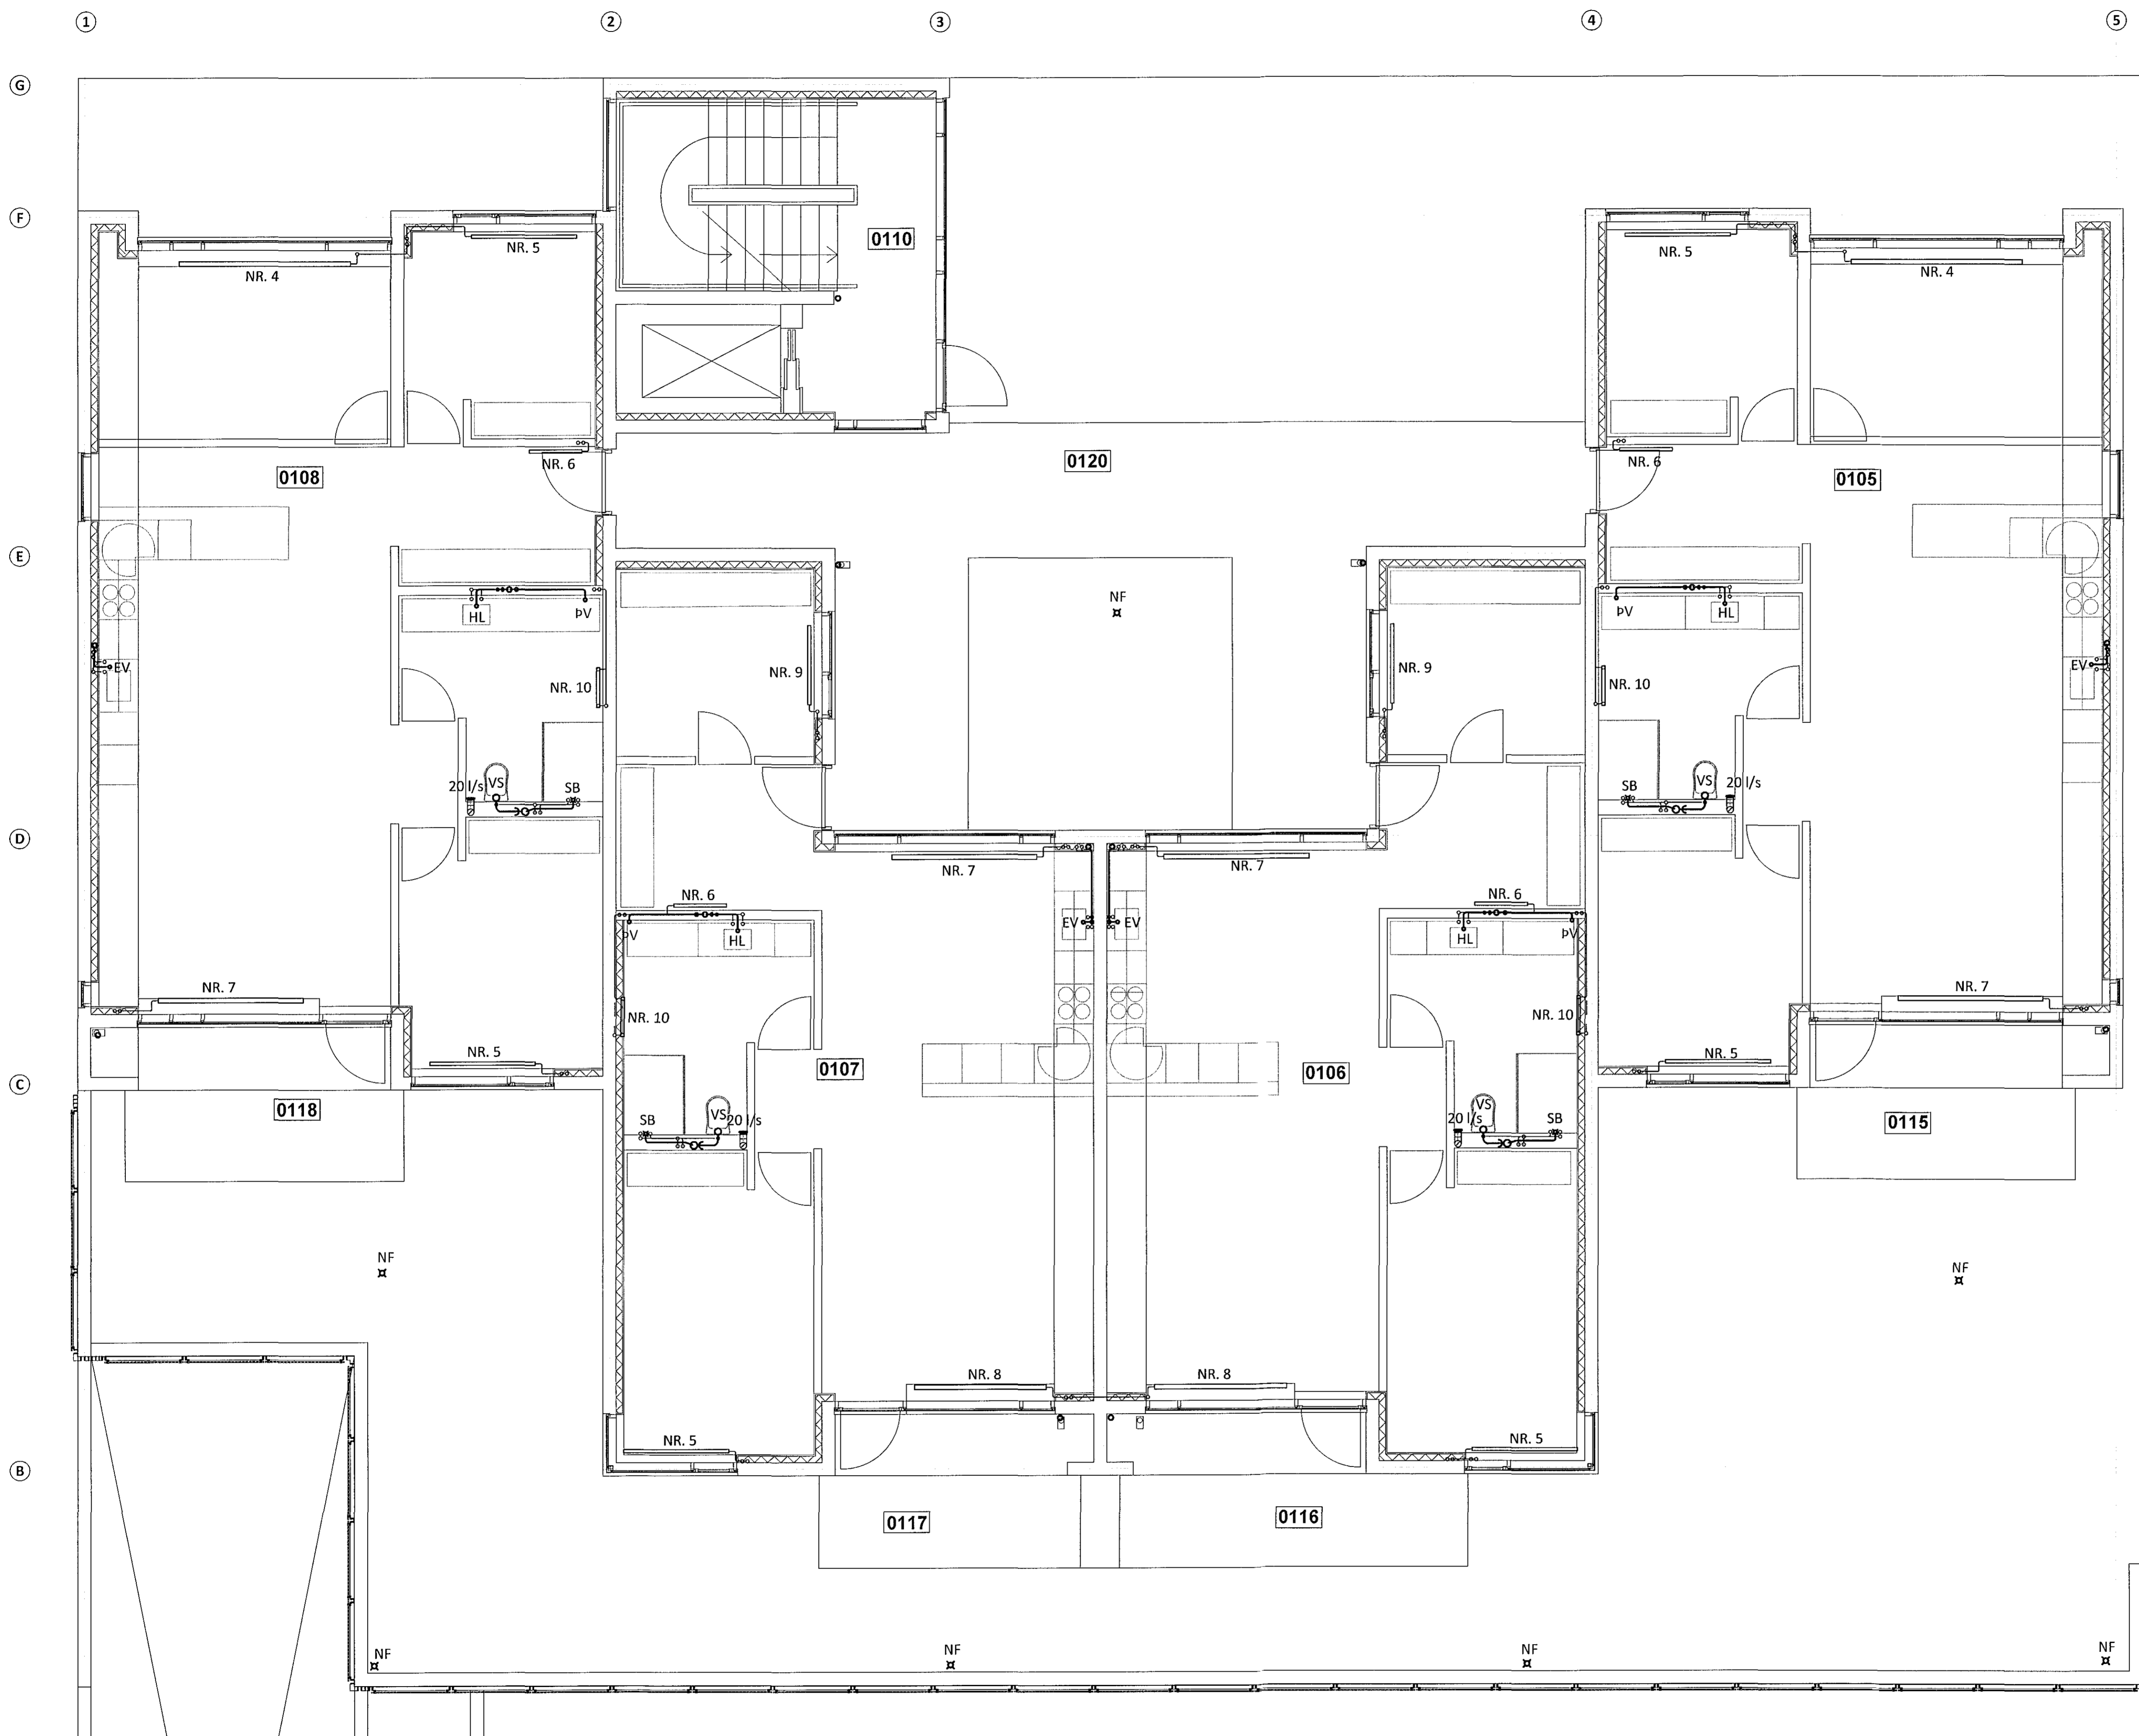

LYKILMYND

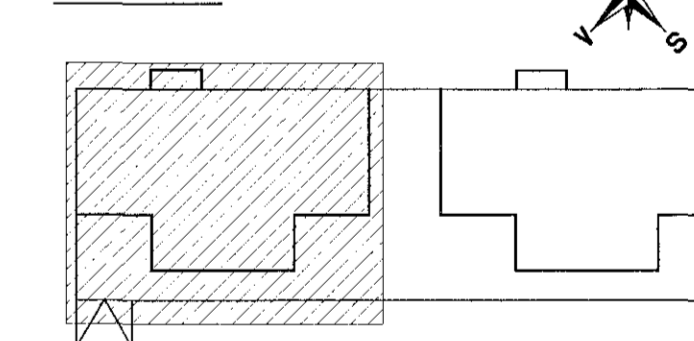

ÁRTUN AÐALHÖNNUNAR: KT.

BR. DAGS. BREYTING



HERJÓLFSGATA 32-34 HAFNARFJÖRÐUR  
 FJÖLBÝLISHÚS  
 LAGNIR  
 1. HÆÐ  
 GRUNNMYND

SAMBÝKKT		KT. 121260-4689	
HÖNNUNDIR	YRFRARID	DAGS. ÚTG.	DAGS. BREYT.
HPV hjalti@ferill.is	DAG	05.05.15	
MKV. 1:50	VERKNR. 14103	TEKN. NR. P 1111	BREYT.

Ferill ehf. Mörkín 1, 108 Reykjavík. Sími: 575 1600 Fax: 575 1601 www.ferill.is