


STÆRDIR LAGNA

SB+VS	DN15
HL+PV	DN12
SB	DN15
HL	DN12
EV	DN12
LAGNIR AÐ STÖKUM OFNUM	DN10
STOFNAR MERKTIR Á TEIKNINGUM	
FRÁRENNSLI	
HL	DN40
VS	DN100
SB	DN50
PV	DN50
EV	DN50
ÚTLOFTUN FRÁ DN100 VERÐUR DN70	
ÚTLOFTUN FRÁ DN70 VERÐUR DN70	
STOFNAR MERKTIR Á TEIKNINGUM	

LYKILMYND

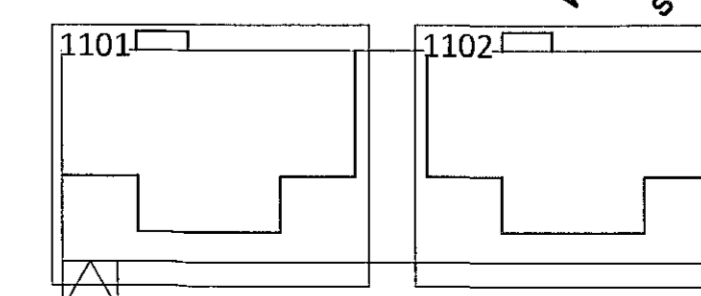

ÁRITUN AÐALHÖNNUÐAR: *BH* KT.

BR.	DAGS.	BREYTING



HERJÓLFSGATA 32-34 HAFNARFJÖRÐUR
FJÓLBÝLIHÚS
LAGNIR
1. HÆÐ
YFIRLITSMYND - GRUNNMYND

SAMÞYKKTUR <i>Elin Þróður S. Gunnlaugsson</i> KT. 121260-4689			
HÖNNUÐUR	YFIRFARIÐ	DAGS. ÚTG.	DAGS. BREYTT.
HPV	hgt@ferill.is	PAG	05.05.15
MKV.	1:100	VERKNR.	TEIKN. NR.
		14103	P 1100