


Samþykkt þann

14. júlí 2015


Byggingafrúnn í Hafnarfjöð  
Eli. Hrófur S. Gunnlaugsson

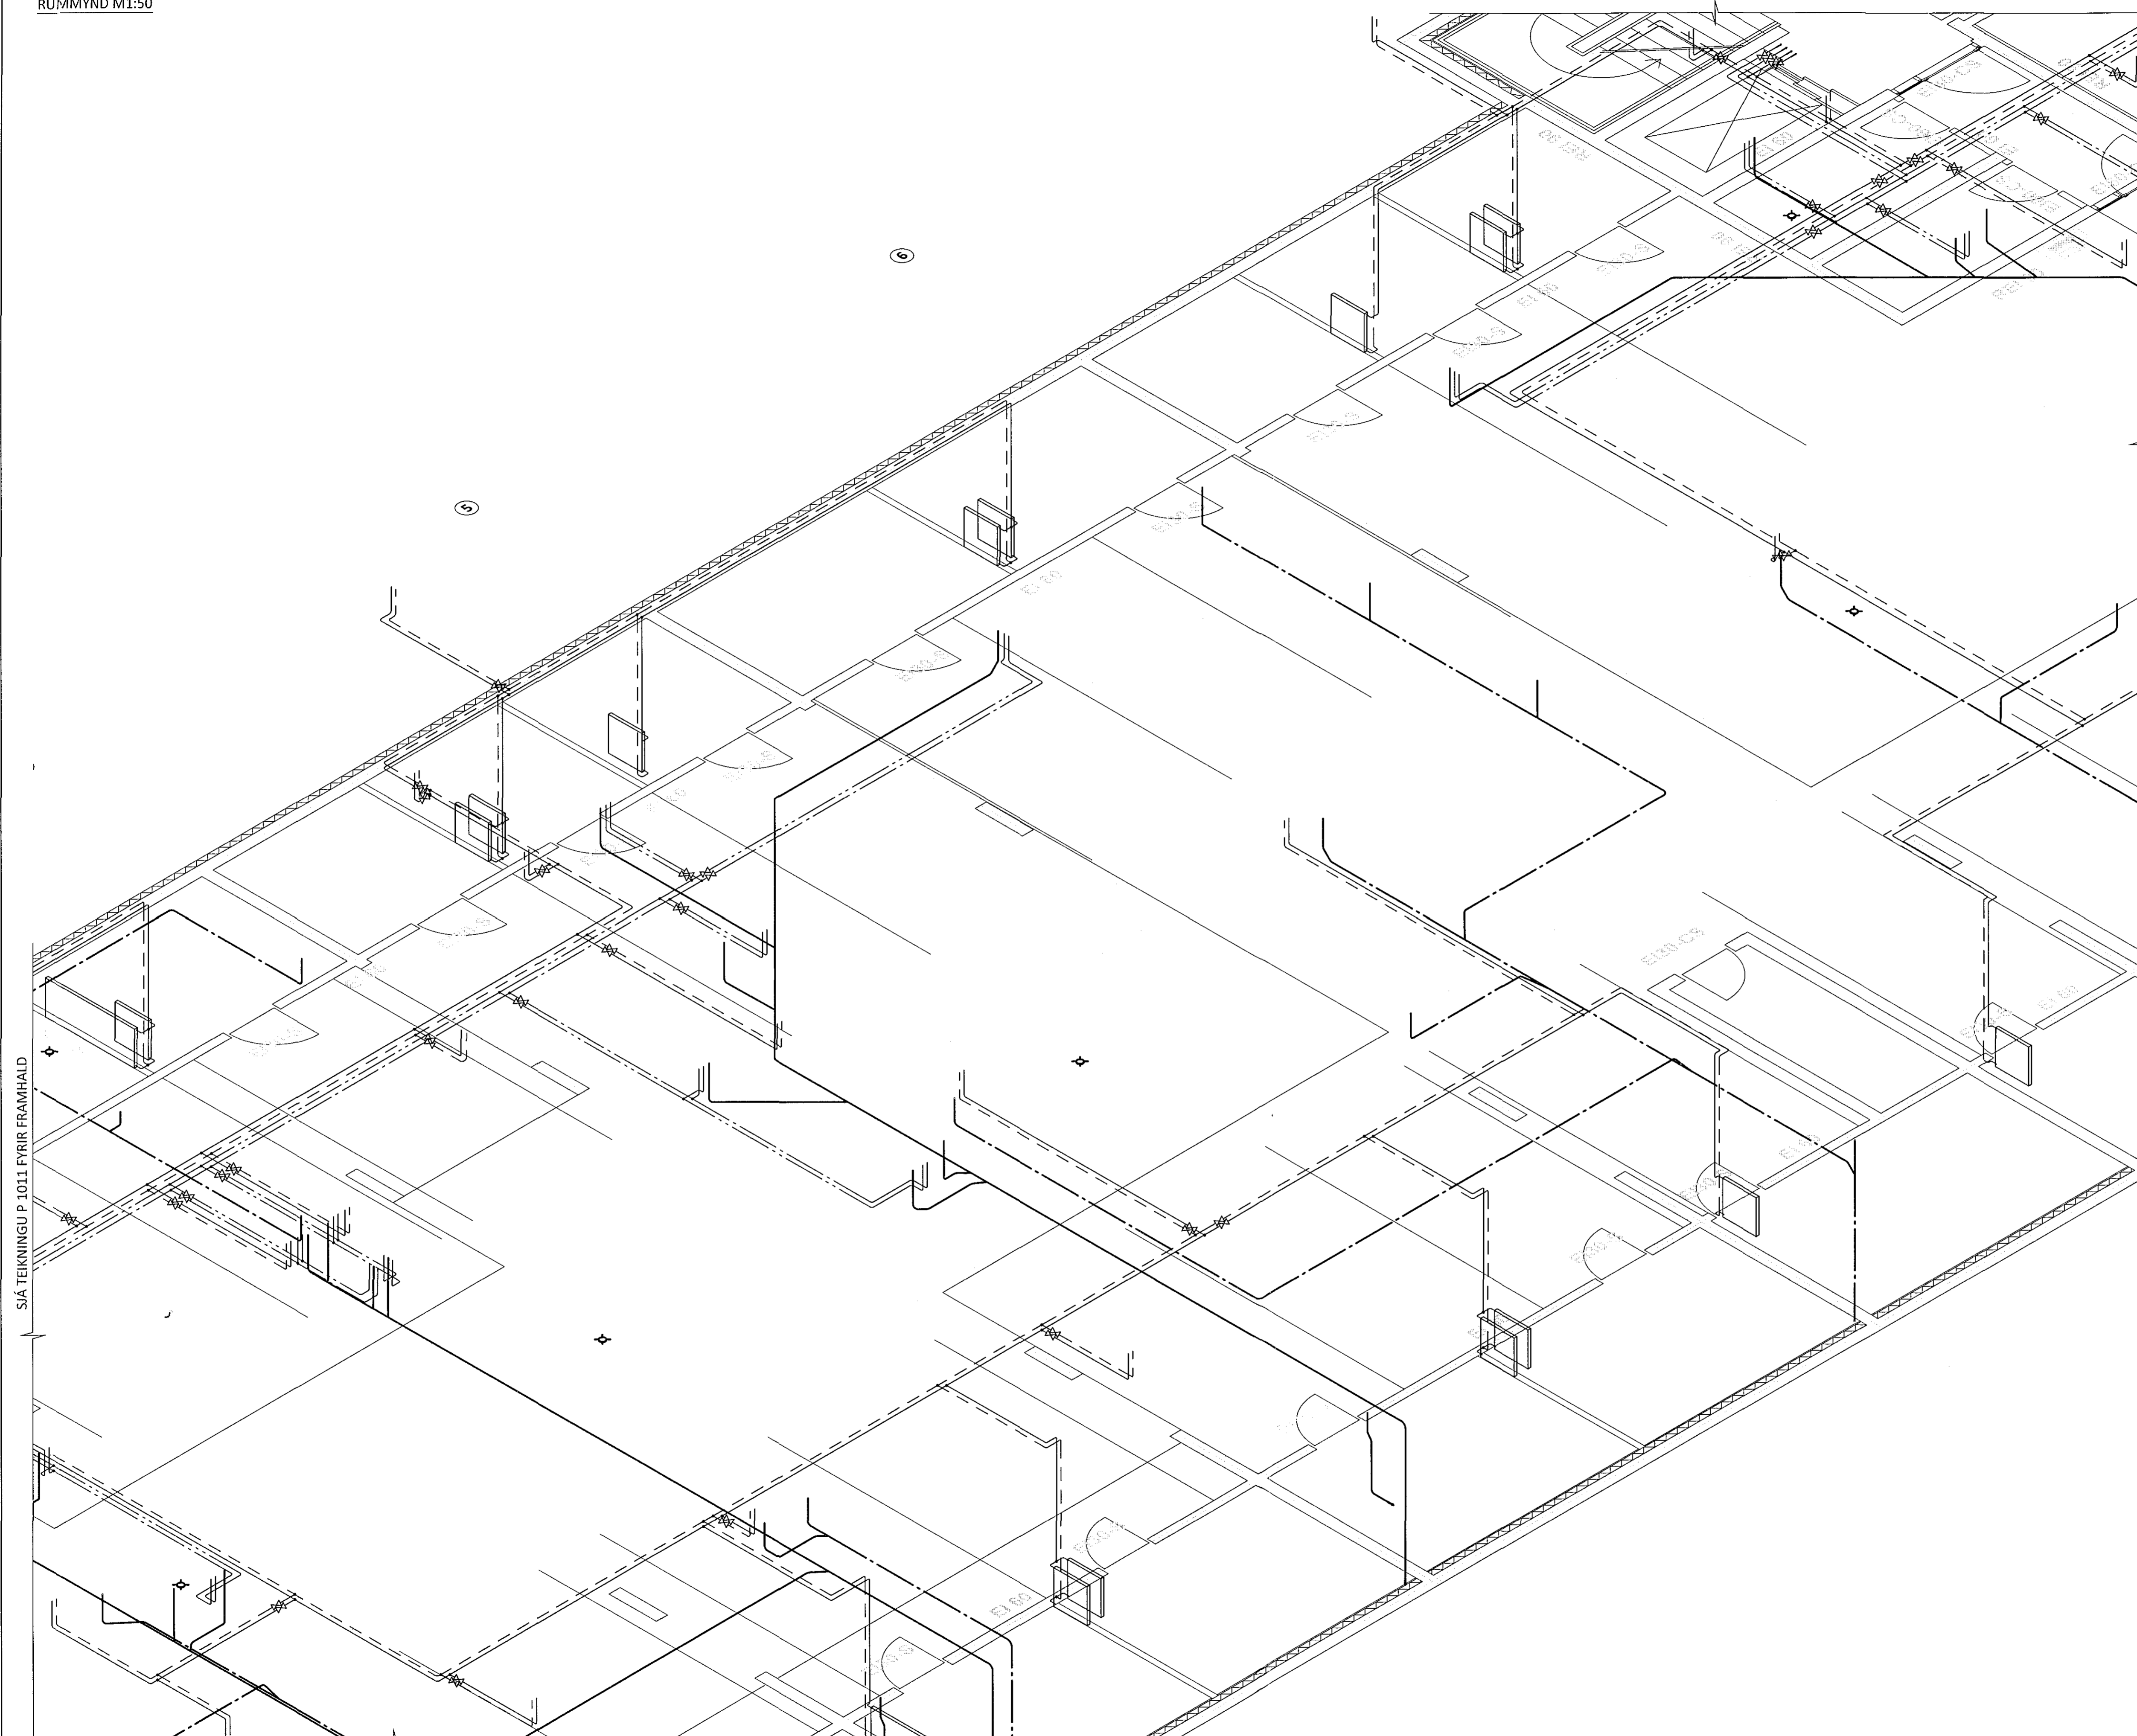

SIÁ TEKNINGU P 1013 FYRIR FRAMHALD

SIÁ TEKNINGU P 1011 FYRIR FRAMHALD

LYKILMYND

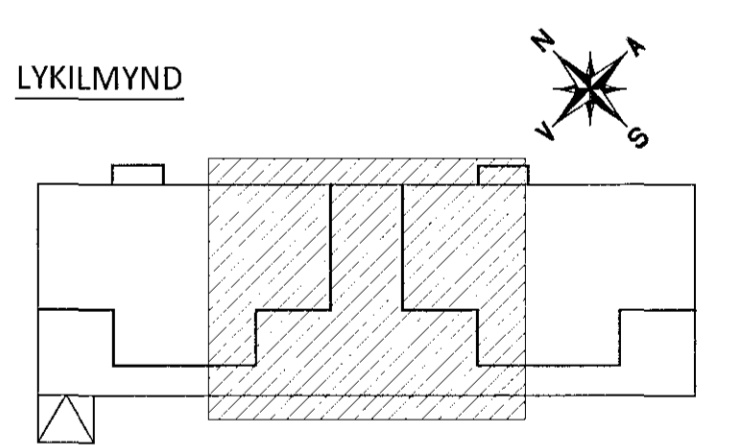

ÁRITUN ADALHÖNNUÐAR: *fh* KT.

BR.	DAGS.	BREYTING



HERJÓLFSGATA 32-34 HAFNARFJÖRÐUR  
FJÖLBÝLISHÚS  
LAGNIR  
KJALLARI  
RÚMMYND

SAMPYKKT: <i>Eli. Hrófur S. Gunnlaugsson</i> KT. 121260-4689			
HÖNNUÐUR	YFIRFARID	DAGS. UTG.	DAGS. BREYT.
HDV	hjahti@ferill.is	BAG	05.05.15
MKV.	1:50	VERKNR.	TEKN. NR.
		14103	P 1012