


Samþykkt þann


14. júlí 2015

Byggingarfulltrúinn (Hafnarfjörður)
Fh. Höllur S. Gunnlaugsson

SIÁ TEIKNINGU P 1012 FYRIR FRAMHÁLD

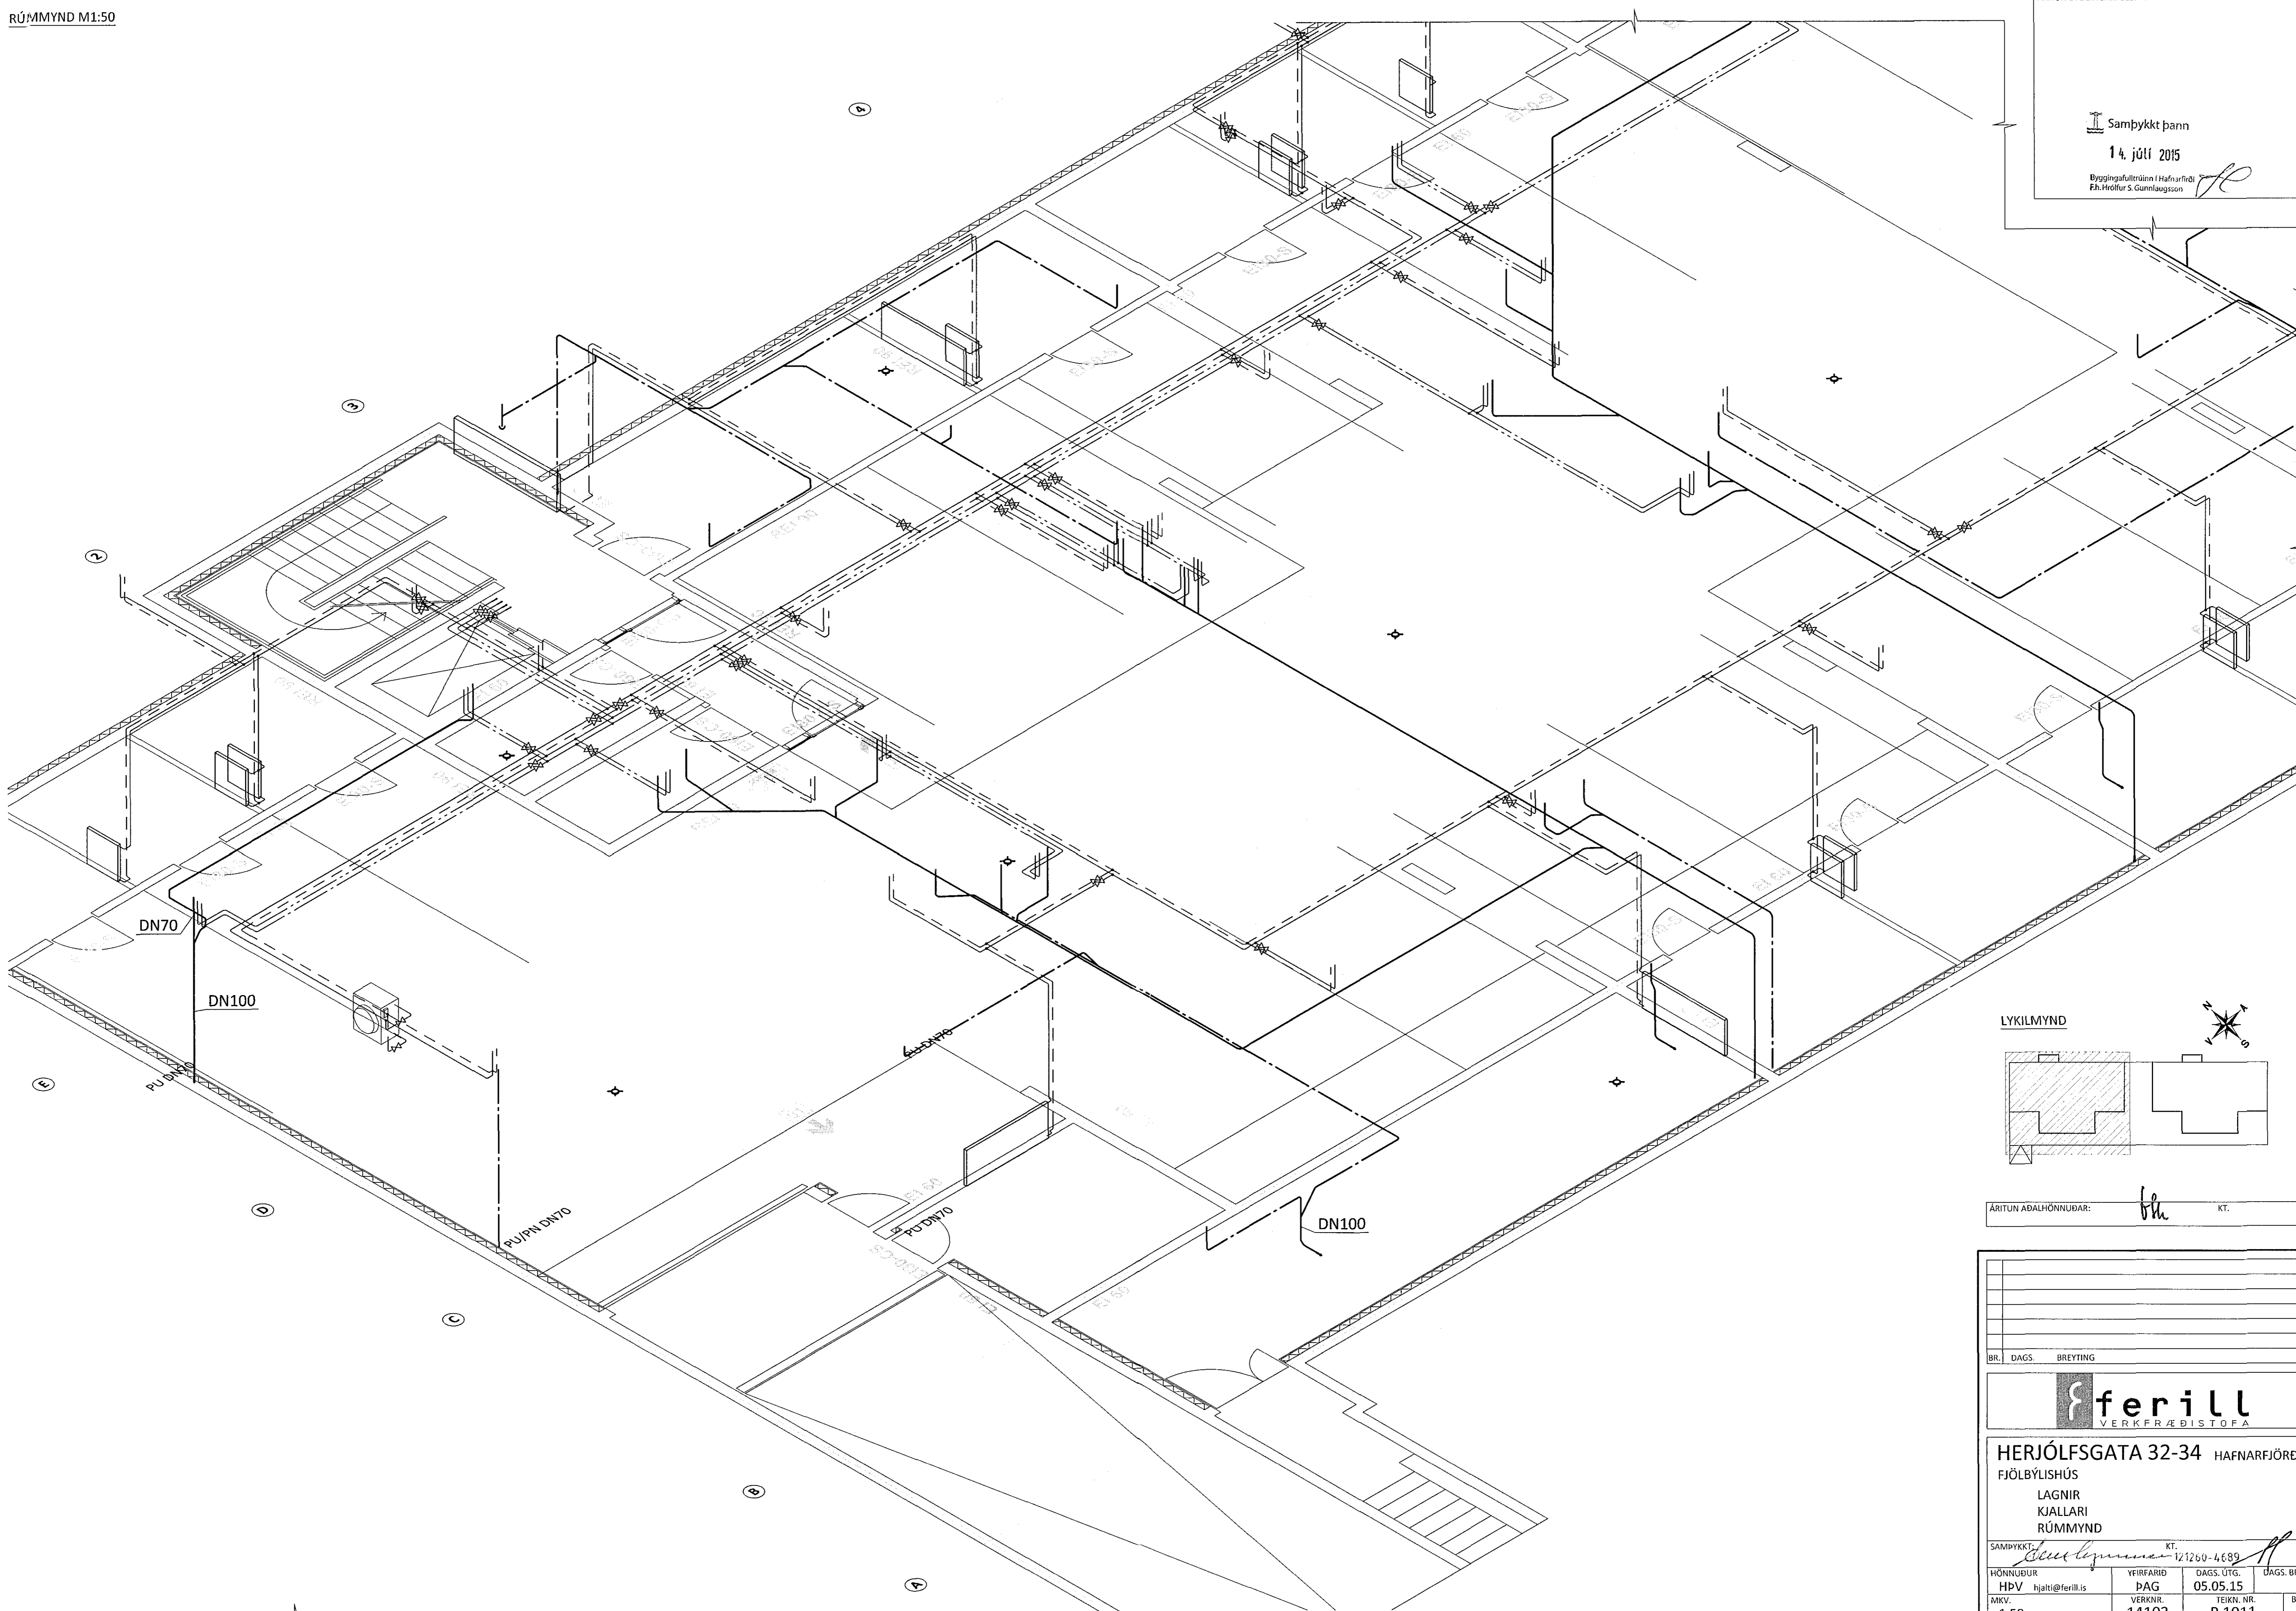

LYKILMYND

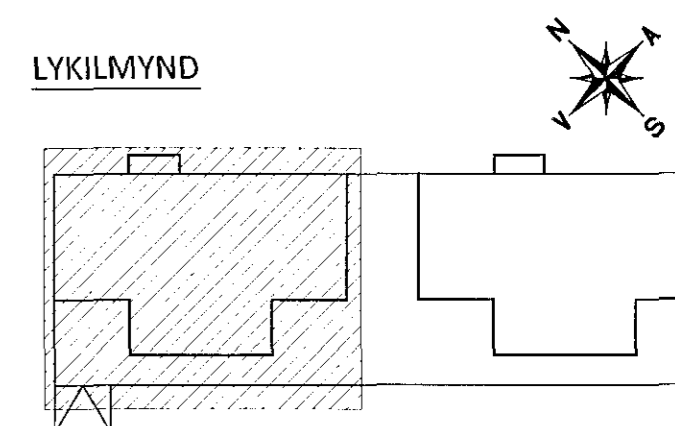

ÁRITUN AÐALHÖNNUÐAR: *fh* KT.

BR.	DAGS.	BREYTING



HERJÓLFGATA 32-34 HAFNARFJÖRDUR
 FJÖLBÝLIHÚS
 LAGNIR
 KJALLARI
 RÚMMYND

HÖNNUÐUR	YFIRFARIÐ	DAGS. ÚTG.	DAGS. BREYT.
HBV hjalti@ferill.is	PAG	05.05.15	
MKV.	VERKNR.	TEIKN. NR.	BREYTI.
1:50	14103	P 1011	