


YFIRLITSMYND - RÚMMYND M1:100

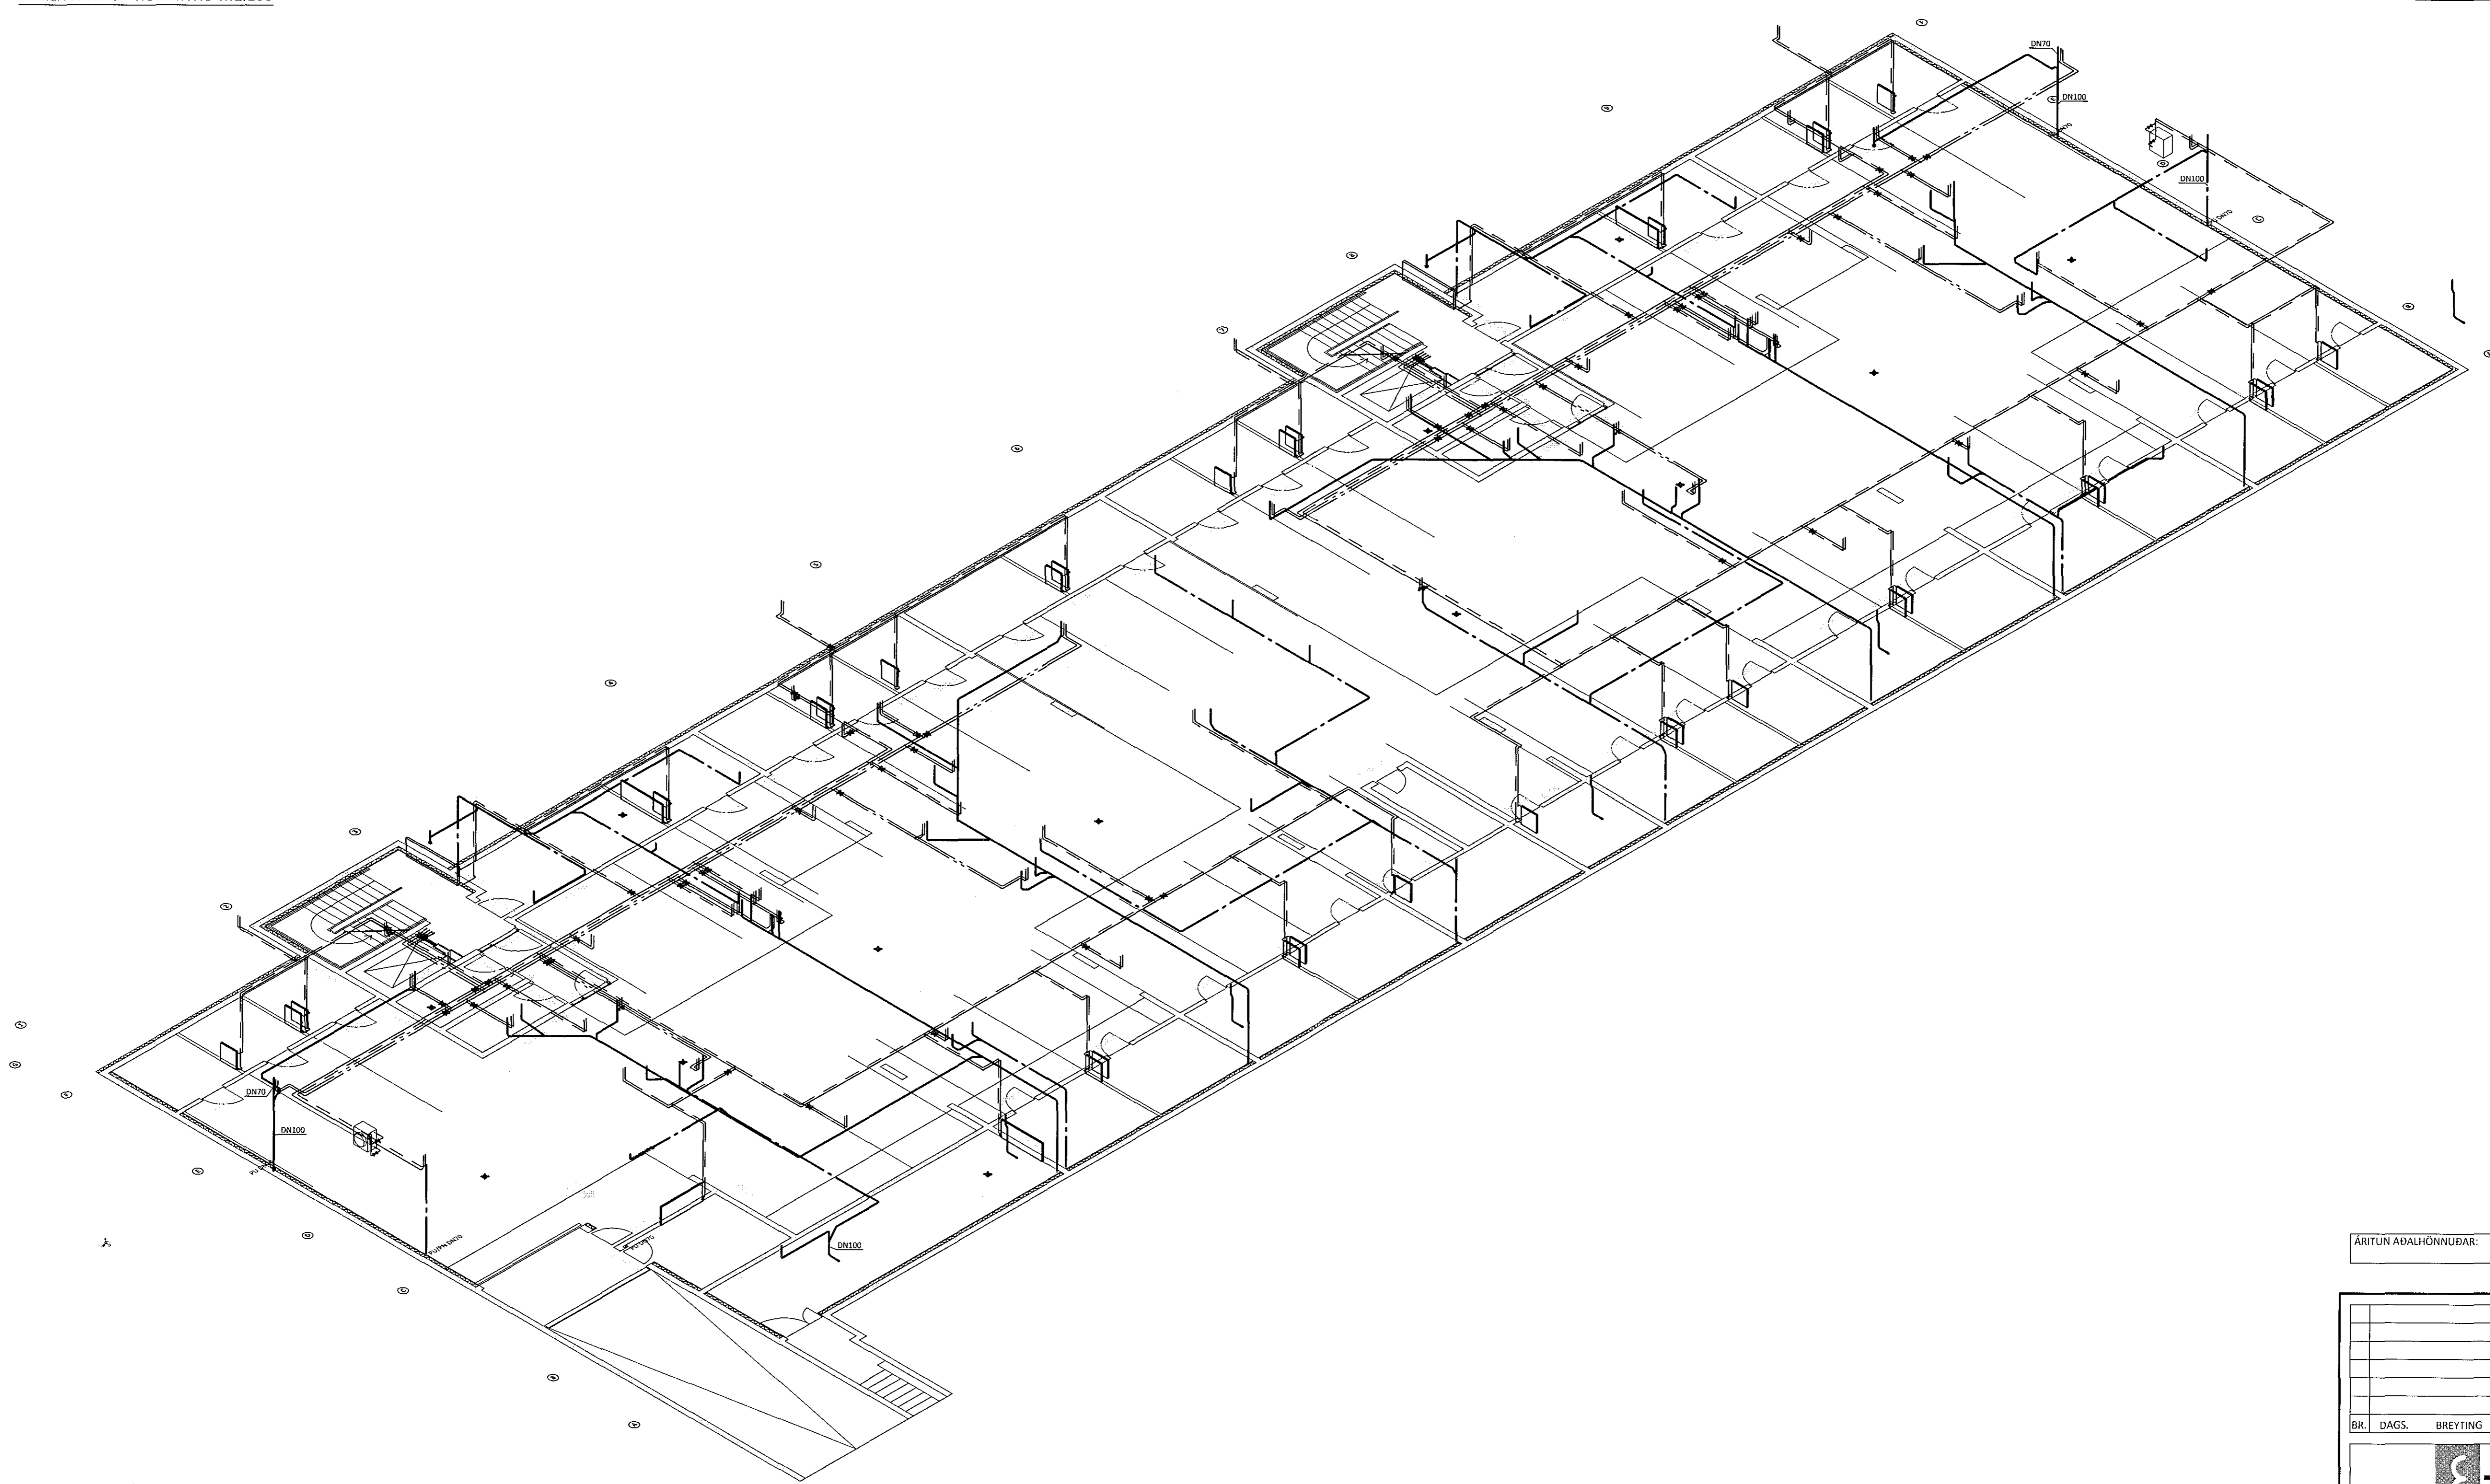

ÁRITUN ADALHÖNNUDAR: *[Signature]* KT.

BR.	DAGS.	BREYTING



HERJÓLFSGATA 32-34 HAFNARFJÖRDUR
 FJÖLBÝLISHÚS
 LAGNIR
 KJALLARI
 YFIRLITSMYND - RÚMMYND

SAMPYKKT: <i>[Signature]</i> KT.		121260-4689	
HÖNNUÐUR	YFIRFARID	DAGS. ÚTG.	DAGS. BREYTT.
HPV	PAG	05.05.15	
MKV.	VERKNR.	TEIKN. NR.	BREYTT.
1:100	14103	P 1010	

LYKILMYND

