


Samþykkt þann

14. júlí 2015


Byggingarfulltrúin í Hafnarfirði  
Fh. Hrólfur S. Gunnlaugsson

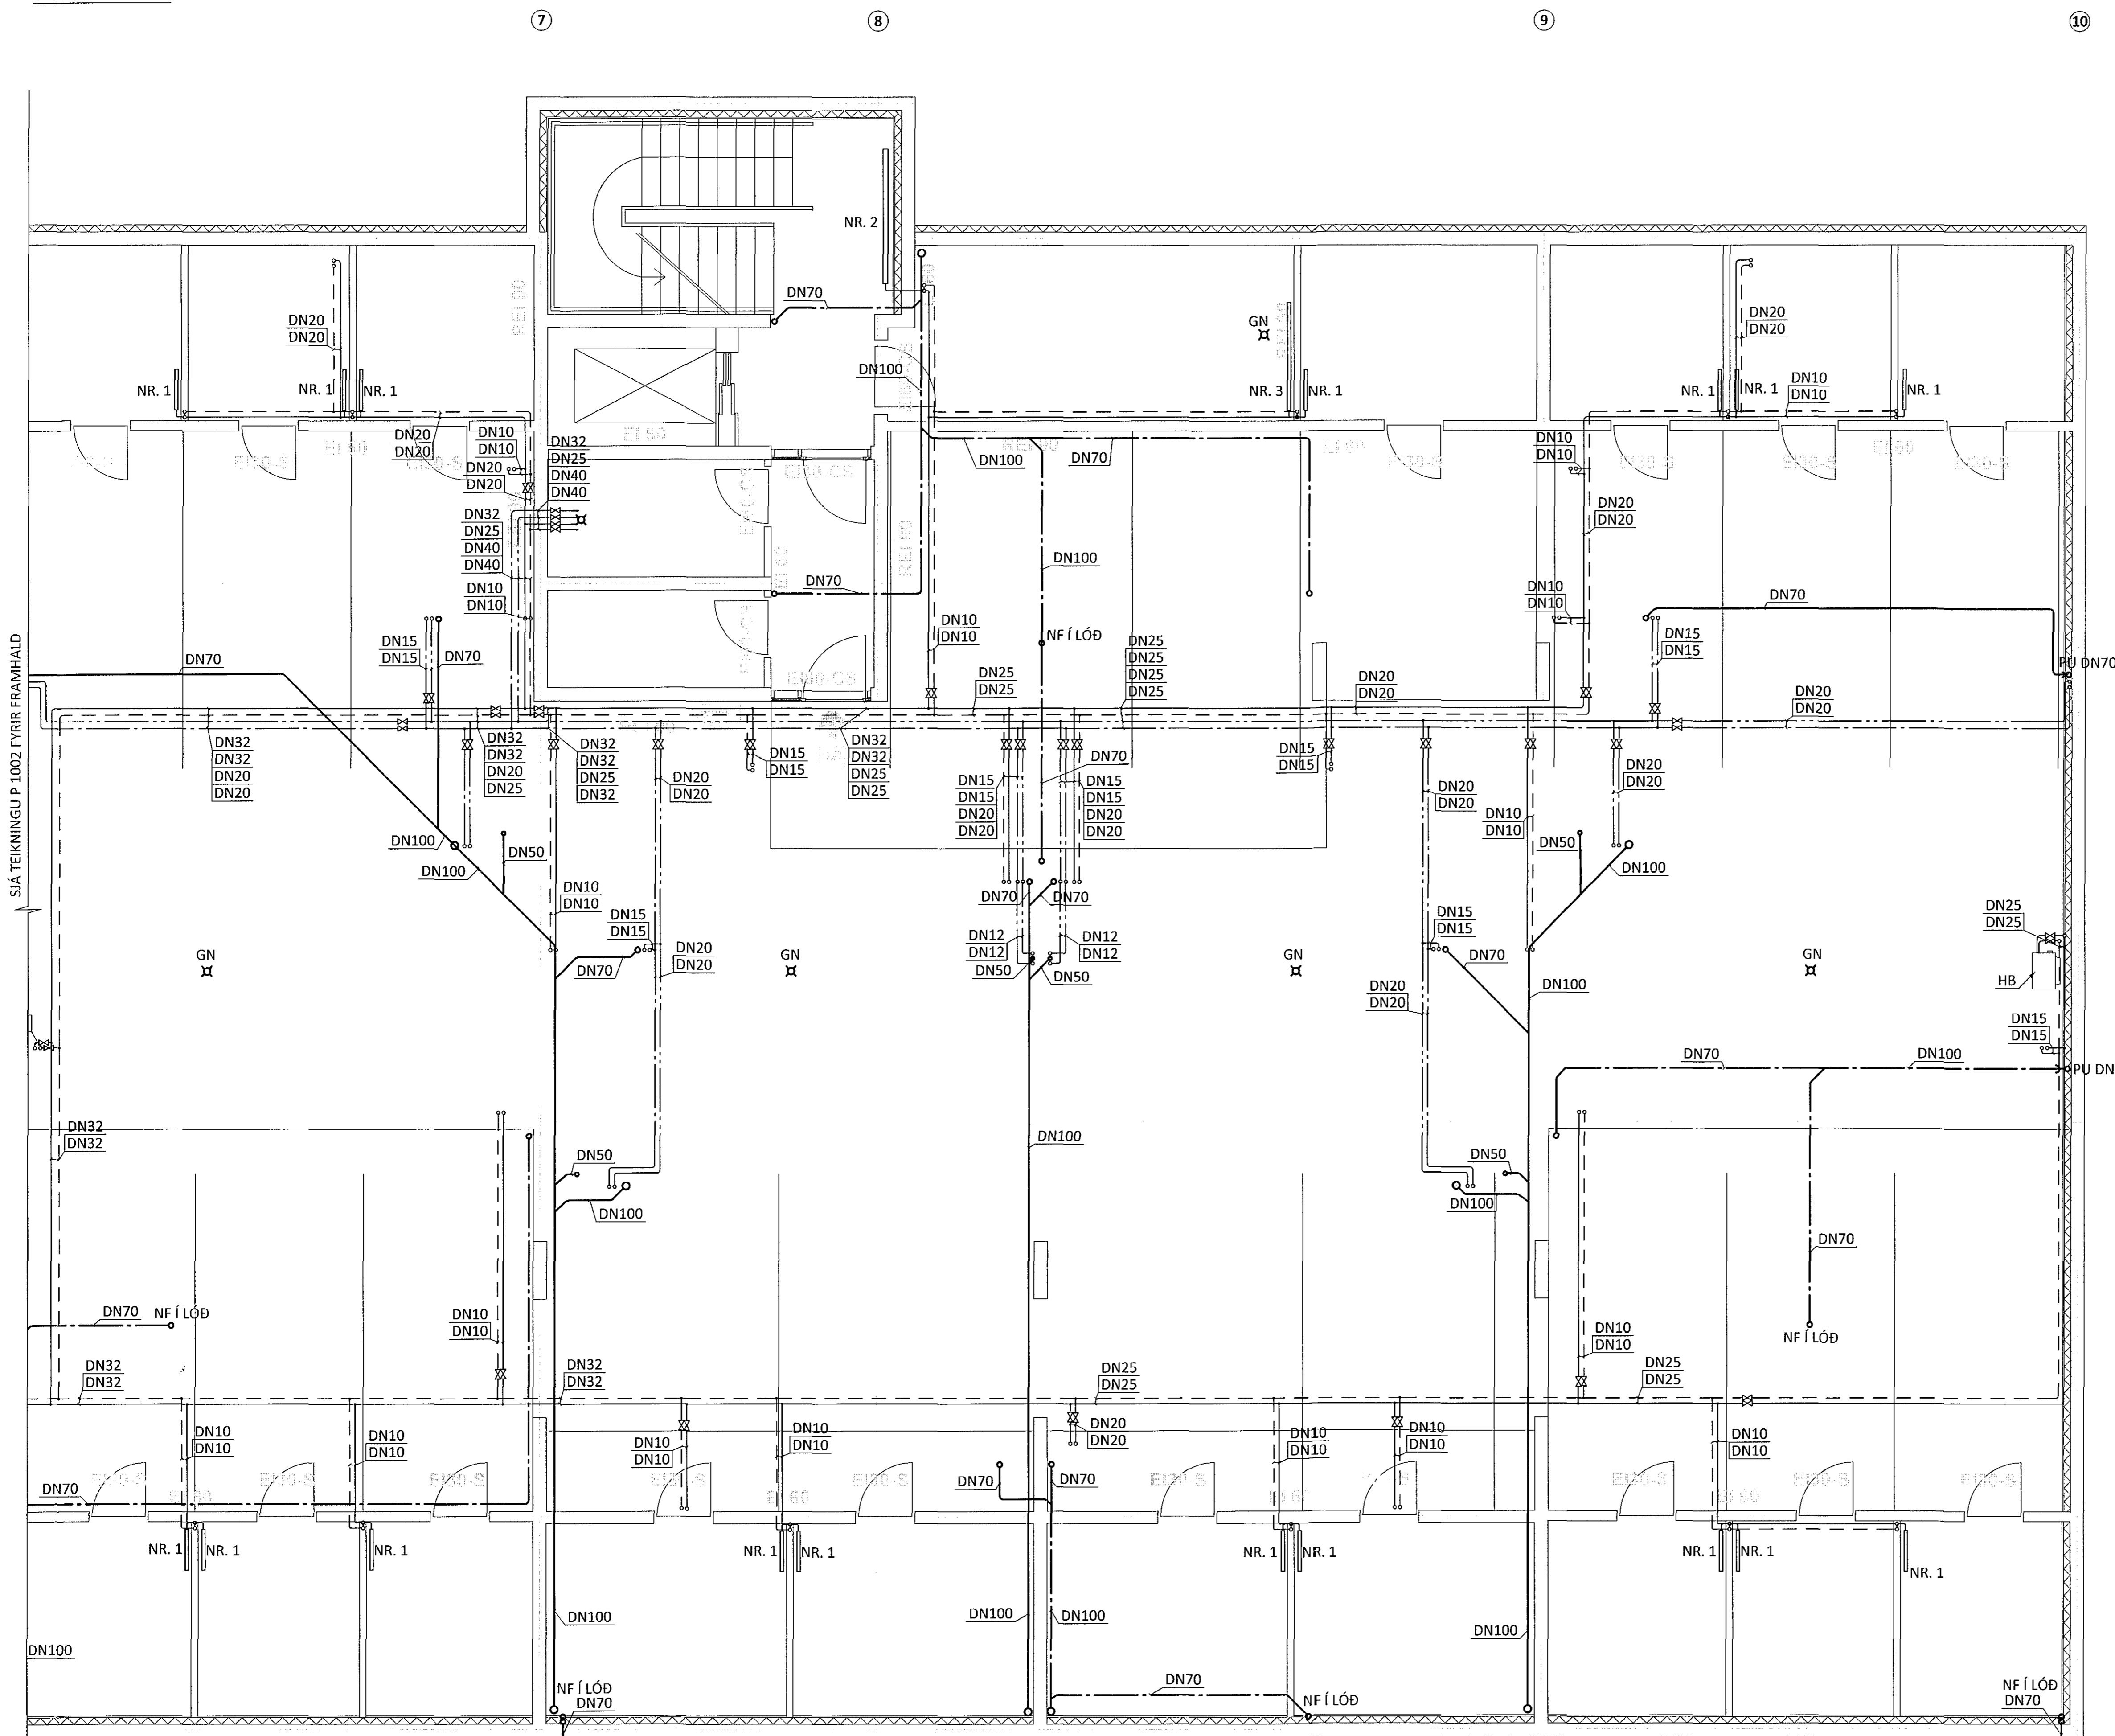

G  
F  
E  
D  
C  
B  
A

SIÁ TEIKNINGU P 1002 FYRIR FRAMHALD

LYKILMYND

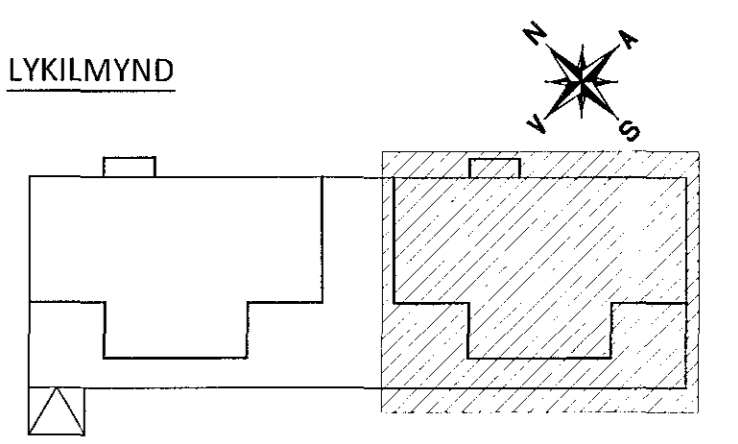

ÁRITUN ABALHÖNNUÐAR: *fh.* KT.

BR.	DAGS.	BREYTING



HERJÓLFSGATA 32-34 HAFNARFJÖRÐUR  
FJÖLBÝLISHÚS  
LAGNIR  
KJALLARI  
GRUNNMYND

SAMÞYKKT: <i>Guðlaugur</i> KT.	YFIRFARID	DAGS. ÚTG.	DAGS. BREYT.
HÖNNUÐUR	PAG	05.05.15	
HPV hjakti@ferill.is	VERKNR.	TEIKN. NR.	BREYT.
1:50	14103	P 1003	