


Samþykkt þann

14. júlí 2015


Byggingafróðleikni (Hafnarfróð)
F.h. Hröflur S. Gunnlaugsson

SIÁ TEIKNINGU P. 1001 FYRIR FRAMHÁLD

SIÁ TEIKNINGU P. 1003 FYRIR FRAMHÁLD

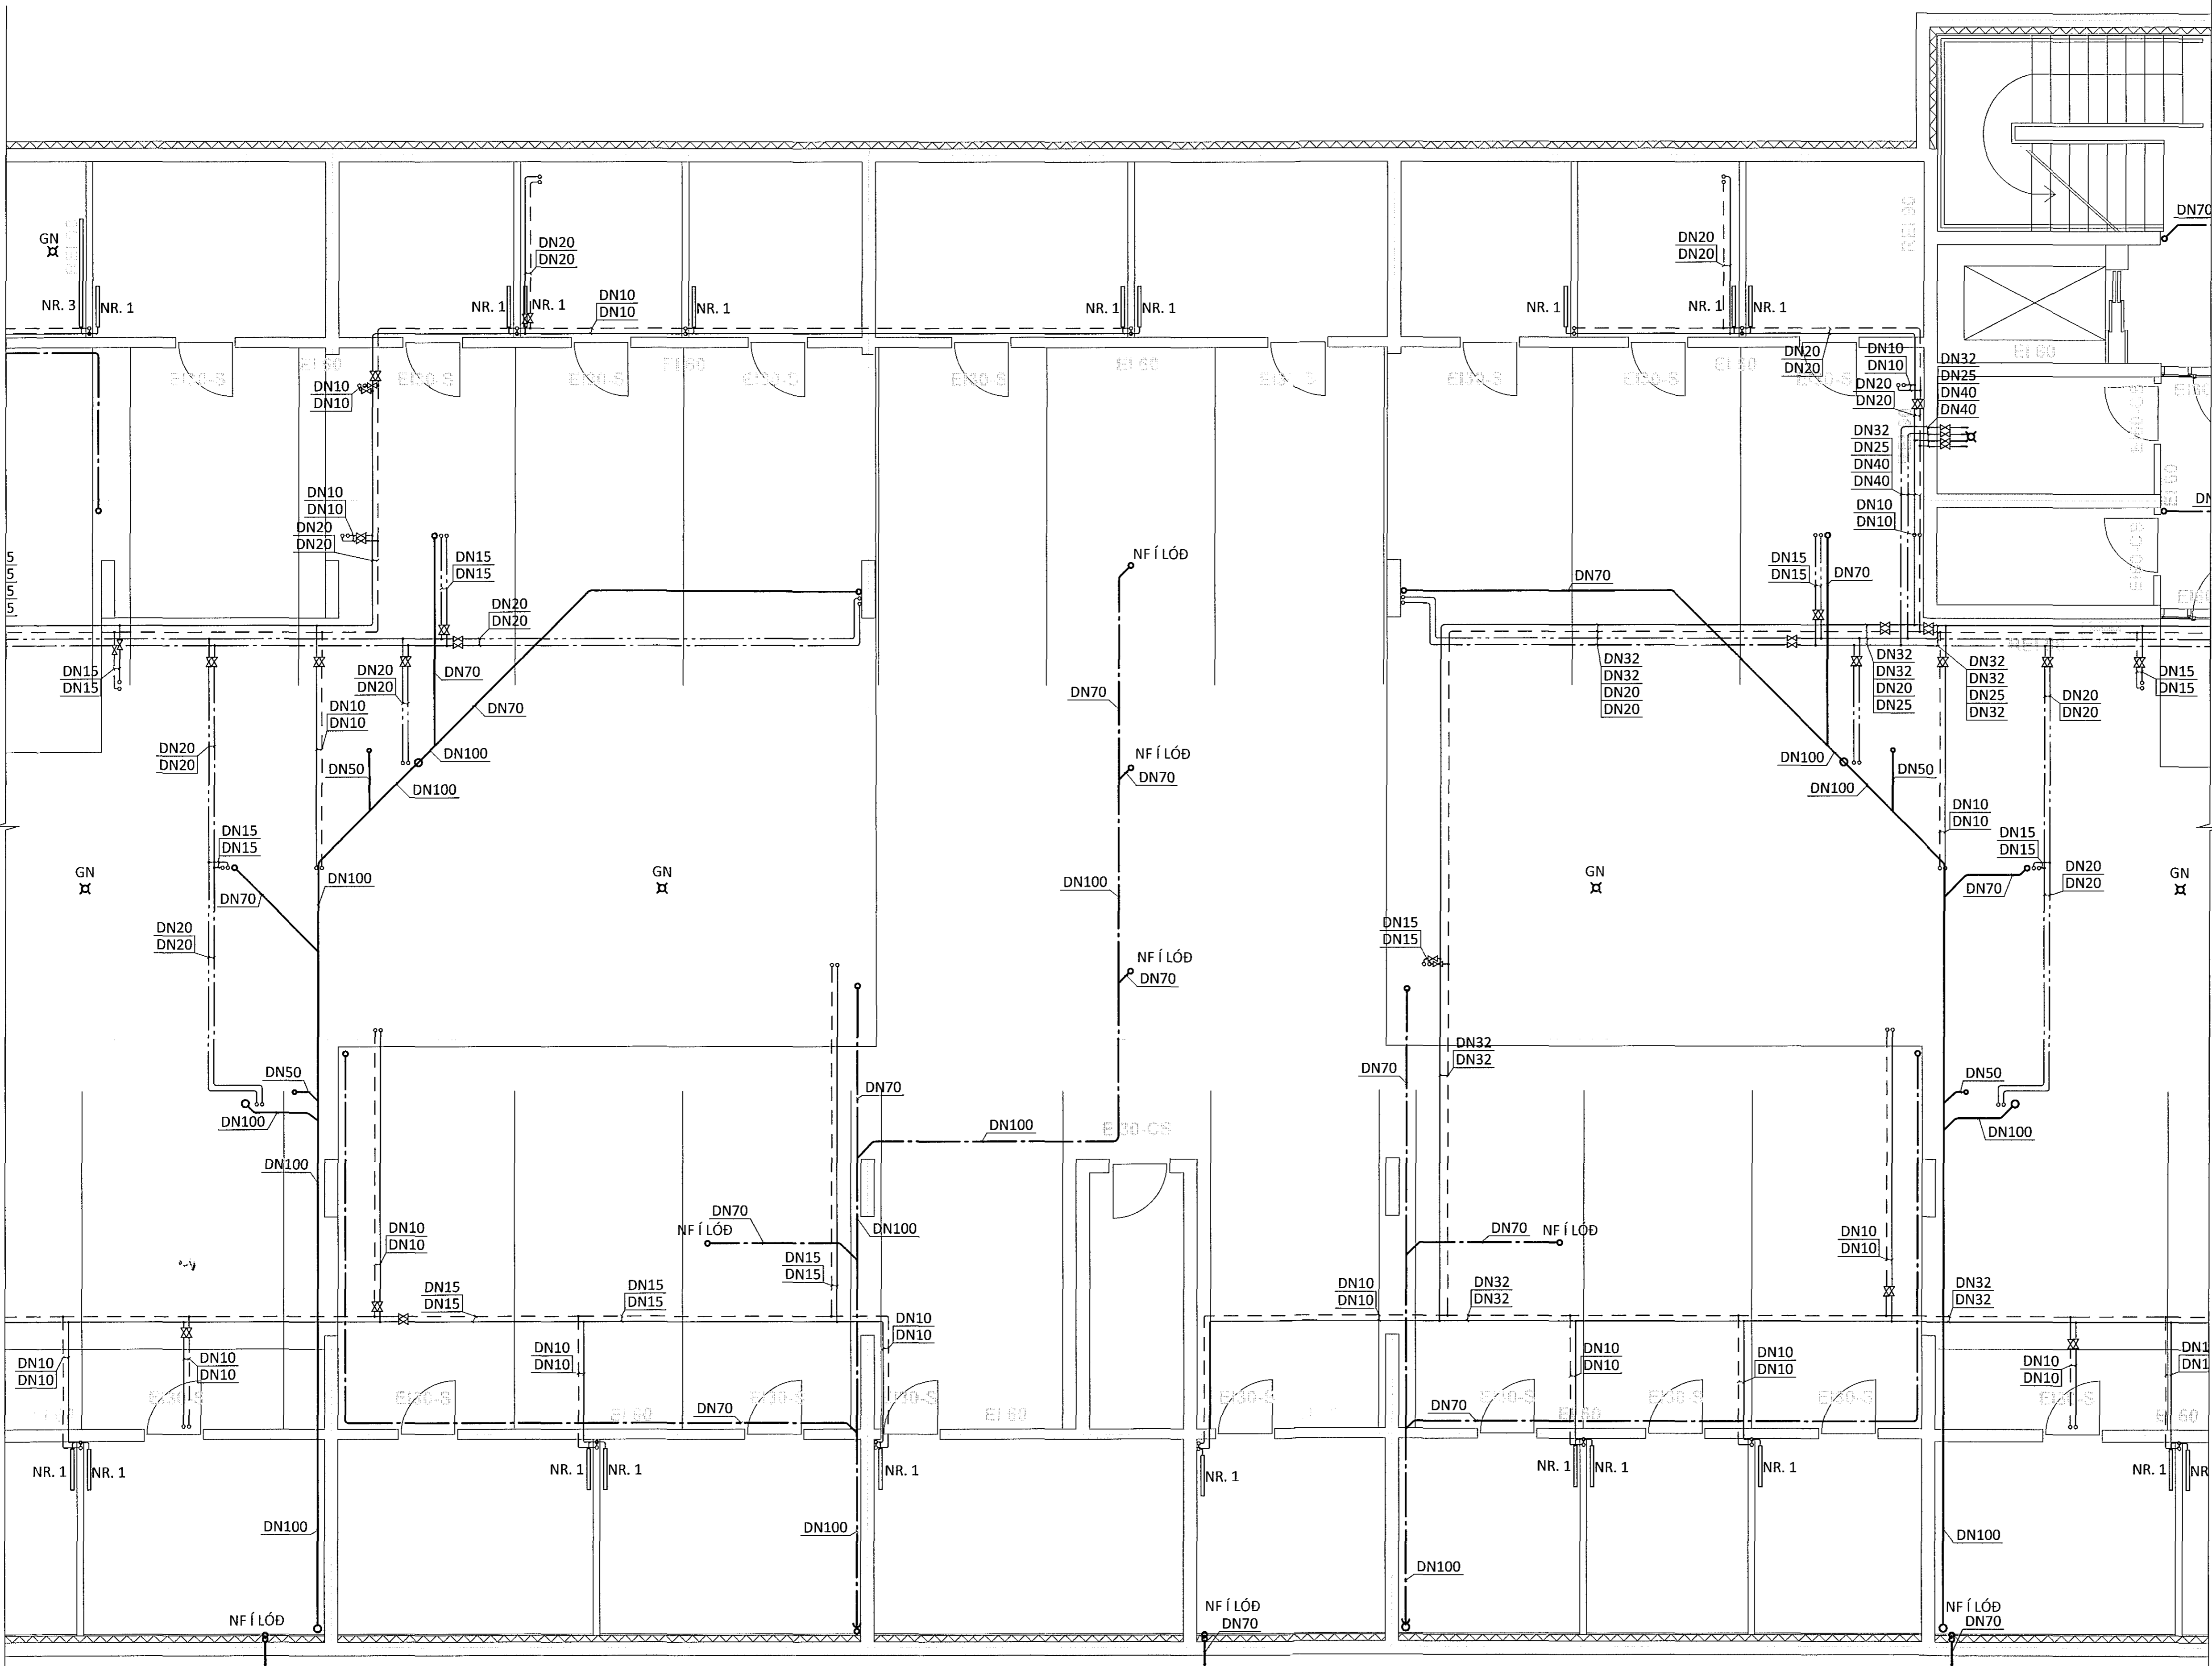

LYKILMYND

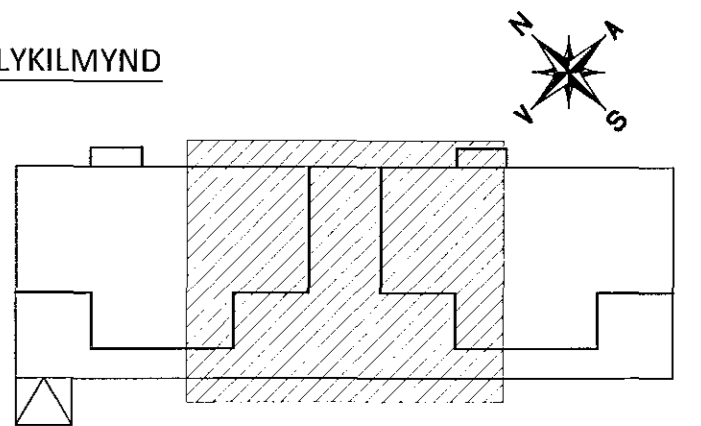

ARITUN ADALHÖNNUÐAR: *[Signature]* KT.

BR.	DAGS.	BREYTING



HERJÓLFSGATA 32-34 HAFNARFJÓRDUR
FJÖLBÝLIHÚS
LAGNIR
KJALLARI
GRUNNMYND

HÖNNUÐUR	YFIRFARID	DAGS. ÚTG.	DAGS. BREYT.
HPV	hjatti@ferill.is	DAG	05.05.15
MKV.	VERKNR.	TEIKN. NR.	BREYT.
1:50	14103	P 1002	