


Samþykkt þann


14. júlí 2015

Byggingarfulltrúinn í Hafnarfirði
P/h. Höfður S. Gunnlaugsson

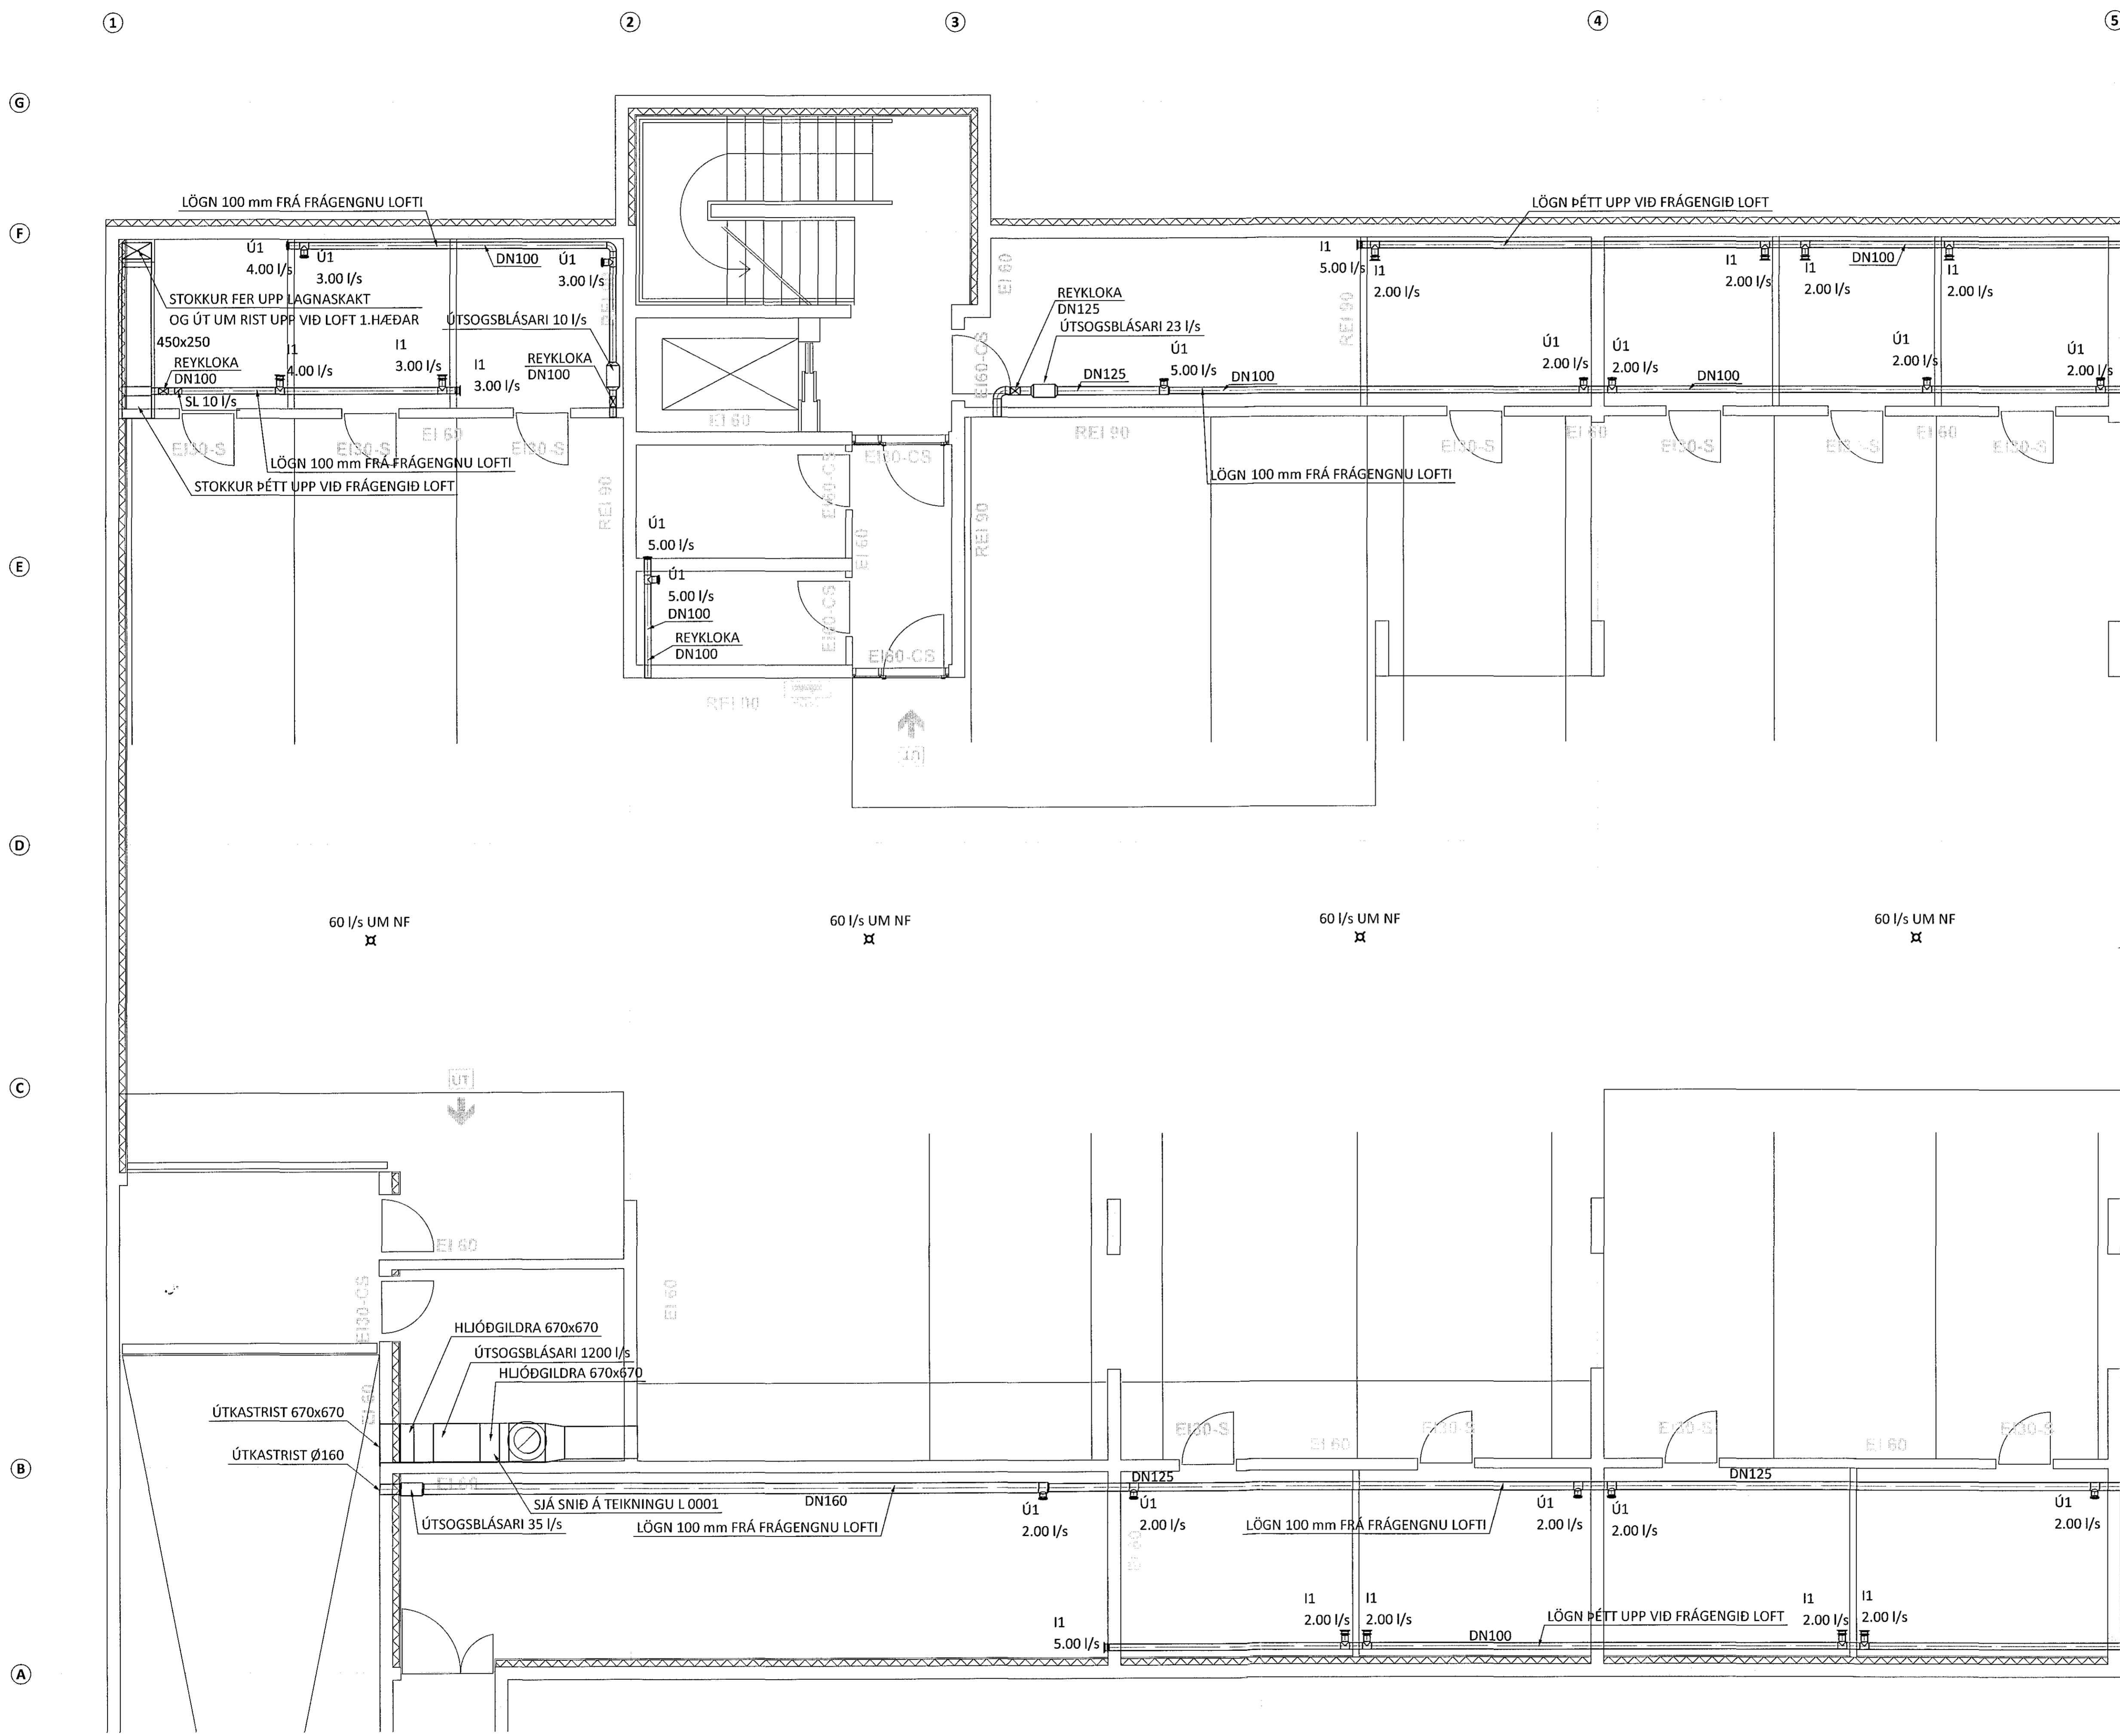

SIÁ FRAMHALD Á TEIKNINGU L.102

LYKILMYND

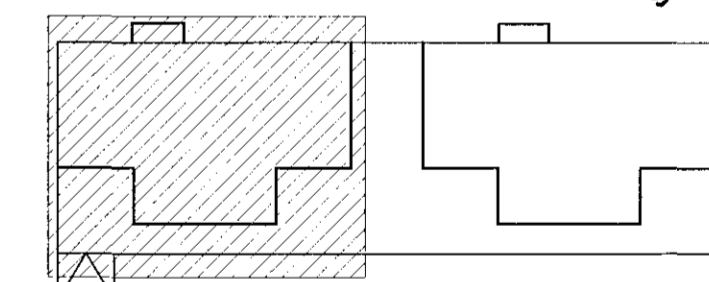

ÁRITUN AÐALHÖNNUÐAR: *fh* KT.

BR.	DAGS.	BREYTING



HERJÓLFSGATA 32-34 HAFNARFJÖRÐUR
 FJÖLBÝLISHÚS
 LOFTRÆSIKERFI
 GRUNNMÝND
 1.HLUTI

SAMÞYKKT:	KT.					
HÖNNUÐUR	YFIRFARID	17.126.0	1.685	DAGS. ÚTG.	DAGS. BREYT.	
HBV	Þjatti@ferill.is	ÞAG	05.05.15			
MKV.	1:50	VERKNR.	14103	TEIKN. NR.	L 0101	BREYT.